

Plan de Masse des travaux à réaliser

Limites parcellaires



Dessinateur

Plan-net
Camille THETE
01140 MOGNENEINS
CONTACT
07.61.09.72.53
camille.plan.net@gmail.com

Clients

INFORMATIONS
Mme Perrier
508 Chemin du Mas du Puits
01480 FAREINS
CONTACT
lydie.roure69@gmail.com

Chantier

ADRESSE
508 Chemin du mas du puits
01480 FAREINS
Section AN n°87 - 537 m²

Notes

Plans pour une demande d'urbanisme.
Ne peuvent pas être utilisés en tant que plans d'exécution


Plan de Masse

01/10/2026
DESSINATEUR: Dessinateur 1
ECHELLE 1/200e

DP



Plan - Net
Camille Thete
07.61.09.72.53
camille.plan.net@gmail.com

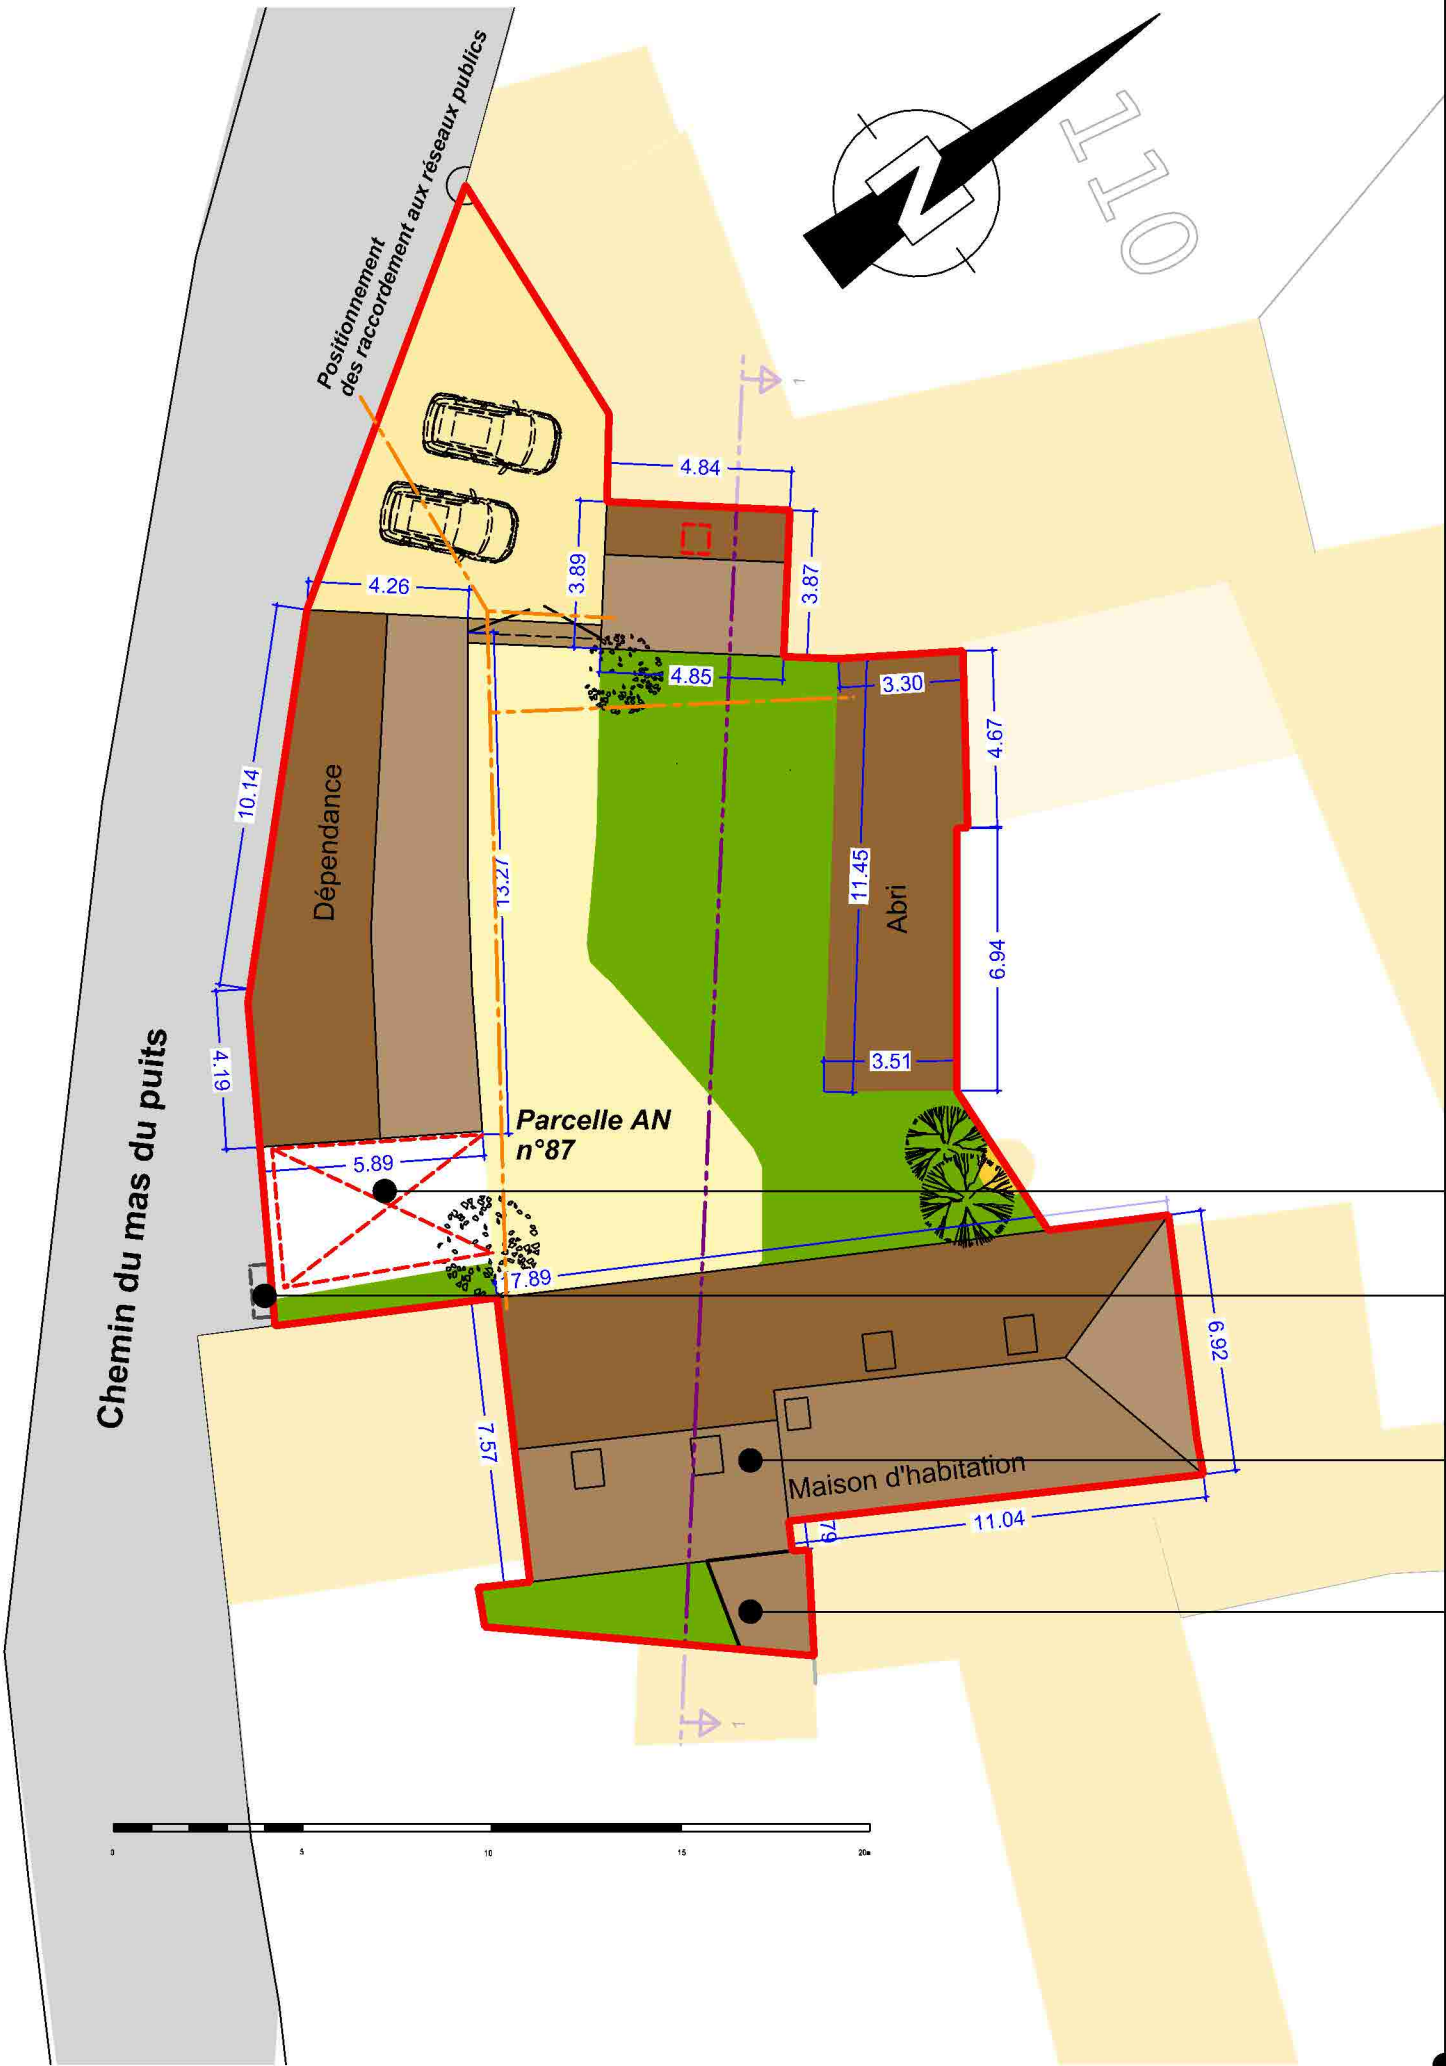

Toiture supprimée

Installation Cellule Pompe à chaleur

Création Veluxs

Aménagement 5m²
de surface de plancher