


Vue pour régularisation

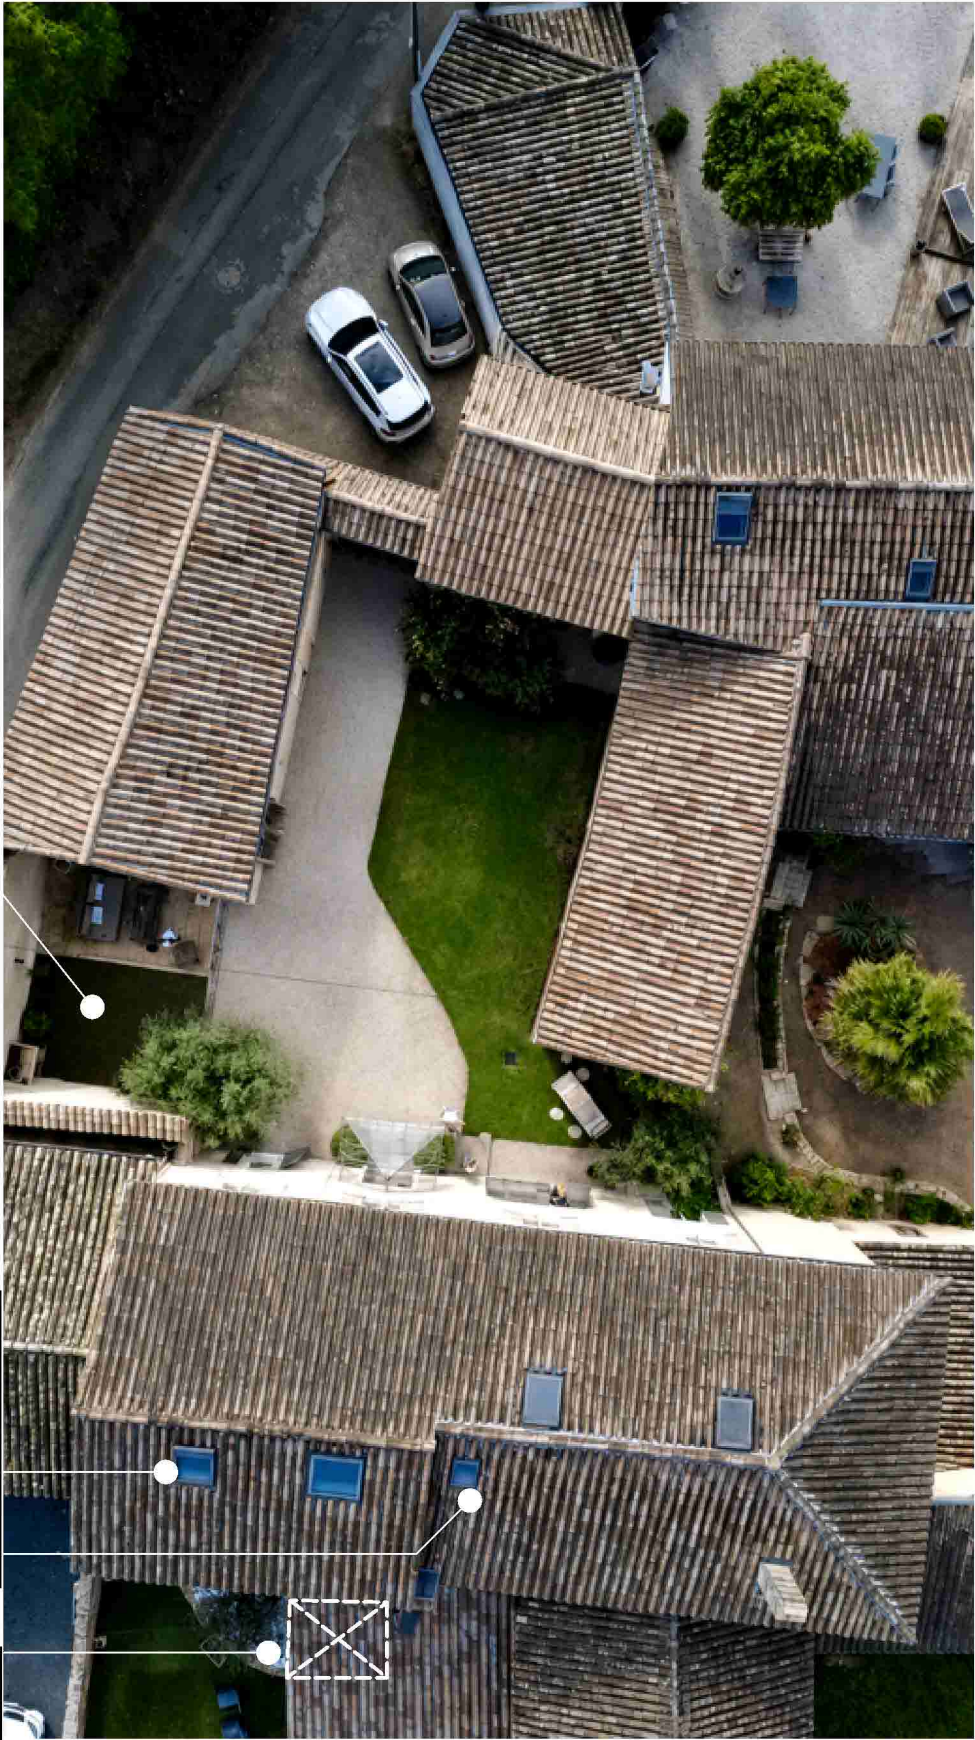

Création de 5 m² de surface de plancher



Dessinateur

Plan-net
Camille THETE
01140 MOGNENEINS
CONTACT
07.61.09.72.53
camille.plan.net@gmail.com

Clients

Informations
Mme Perrier
508 Chemin du Mas du Puits
01480 FAREINS
CONTACT
lydie.roure69@gmail.com

Chantier

Adresse
508 Chemin du mats du puits
01480 FAREINS
Section AN n°87 - 537 m²

Notes

Plans pour une demande d'urbanisme.
Ne peuvent pas être utilisés en tant que plans d'exécutions

Plan de Masse
Régularisation

01/10/2026
DESSINATEUR: Dessinateur 1
ECHELLE 1/250e

DP



Plan - Net

Camille Thete
07.61.09.72.53
camille.plan.net@gmail.com