



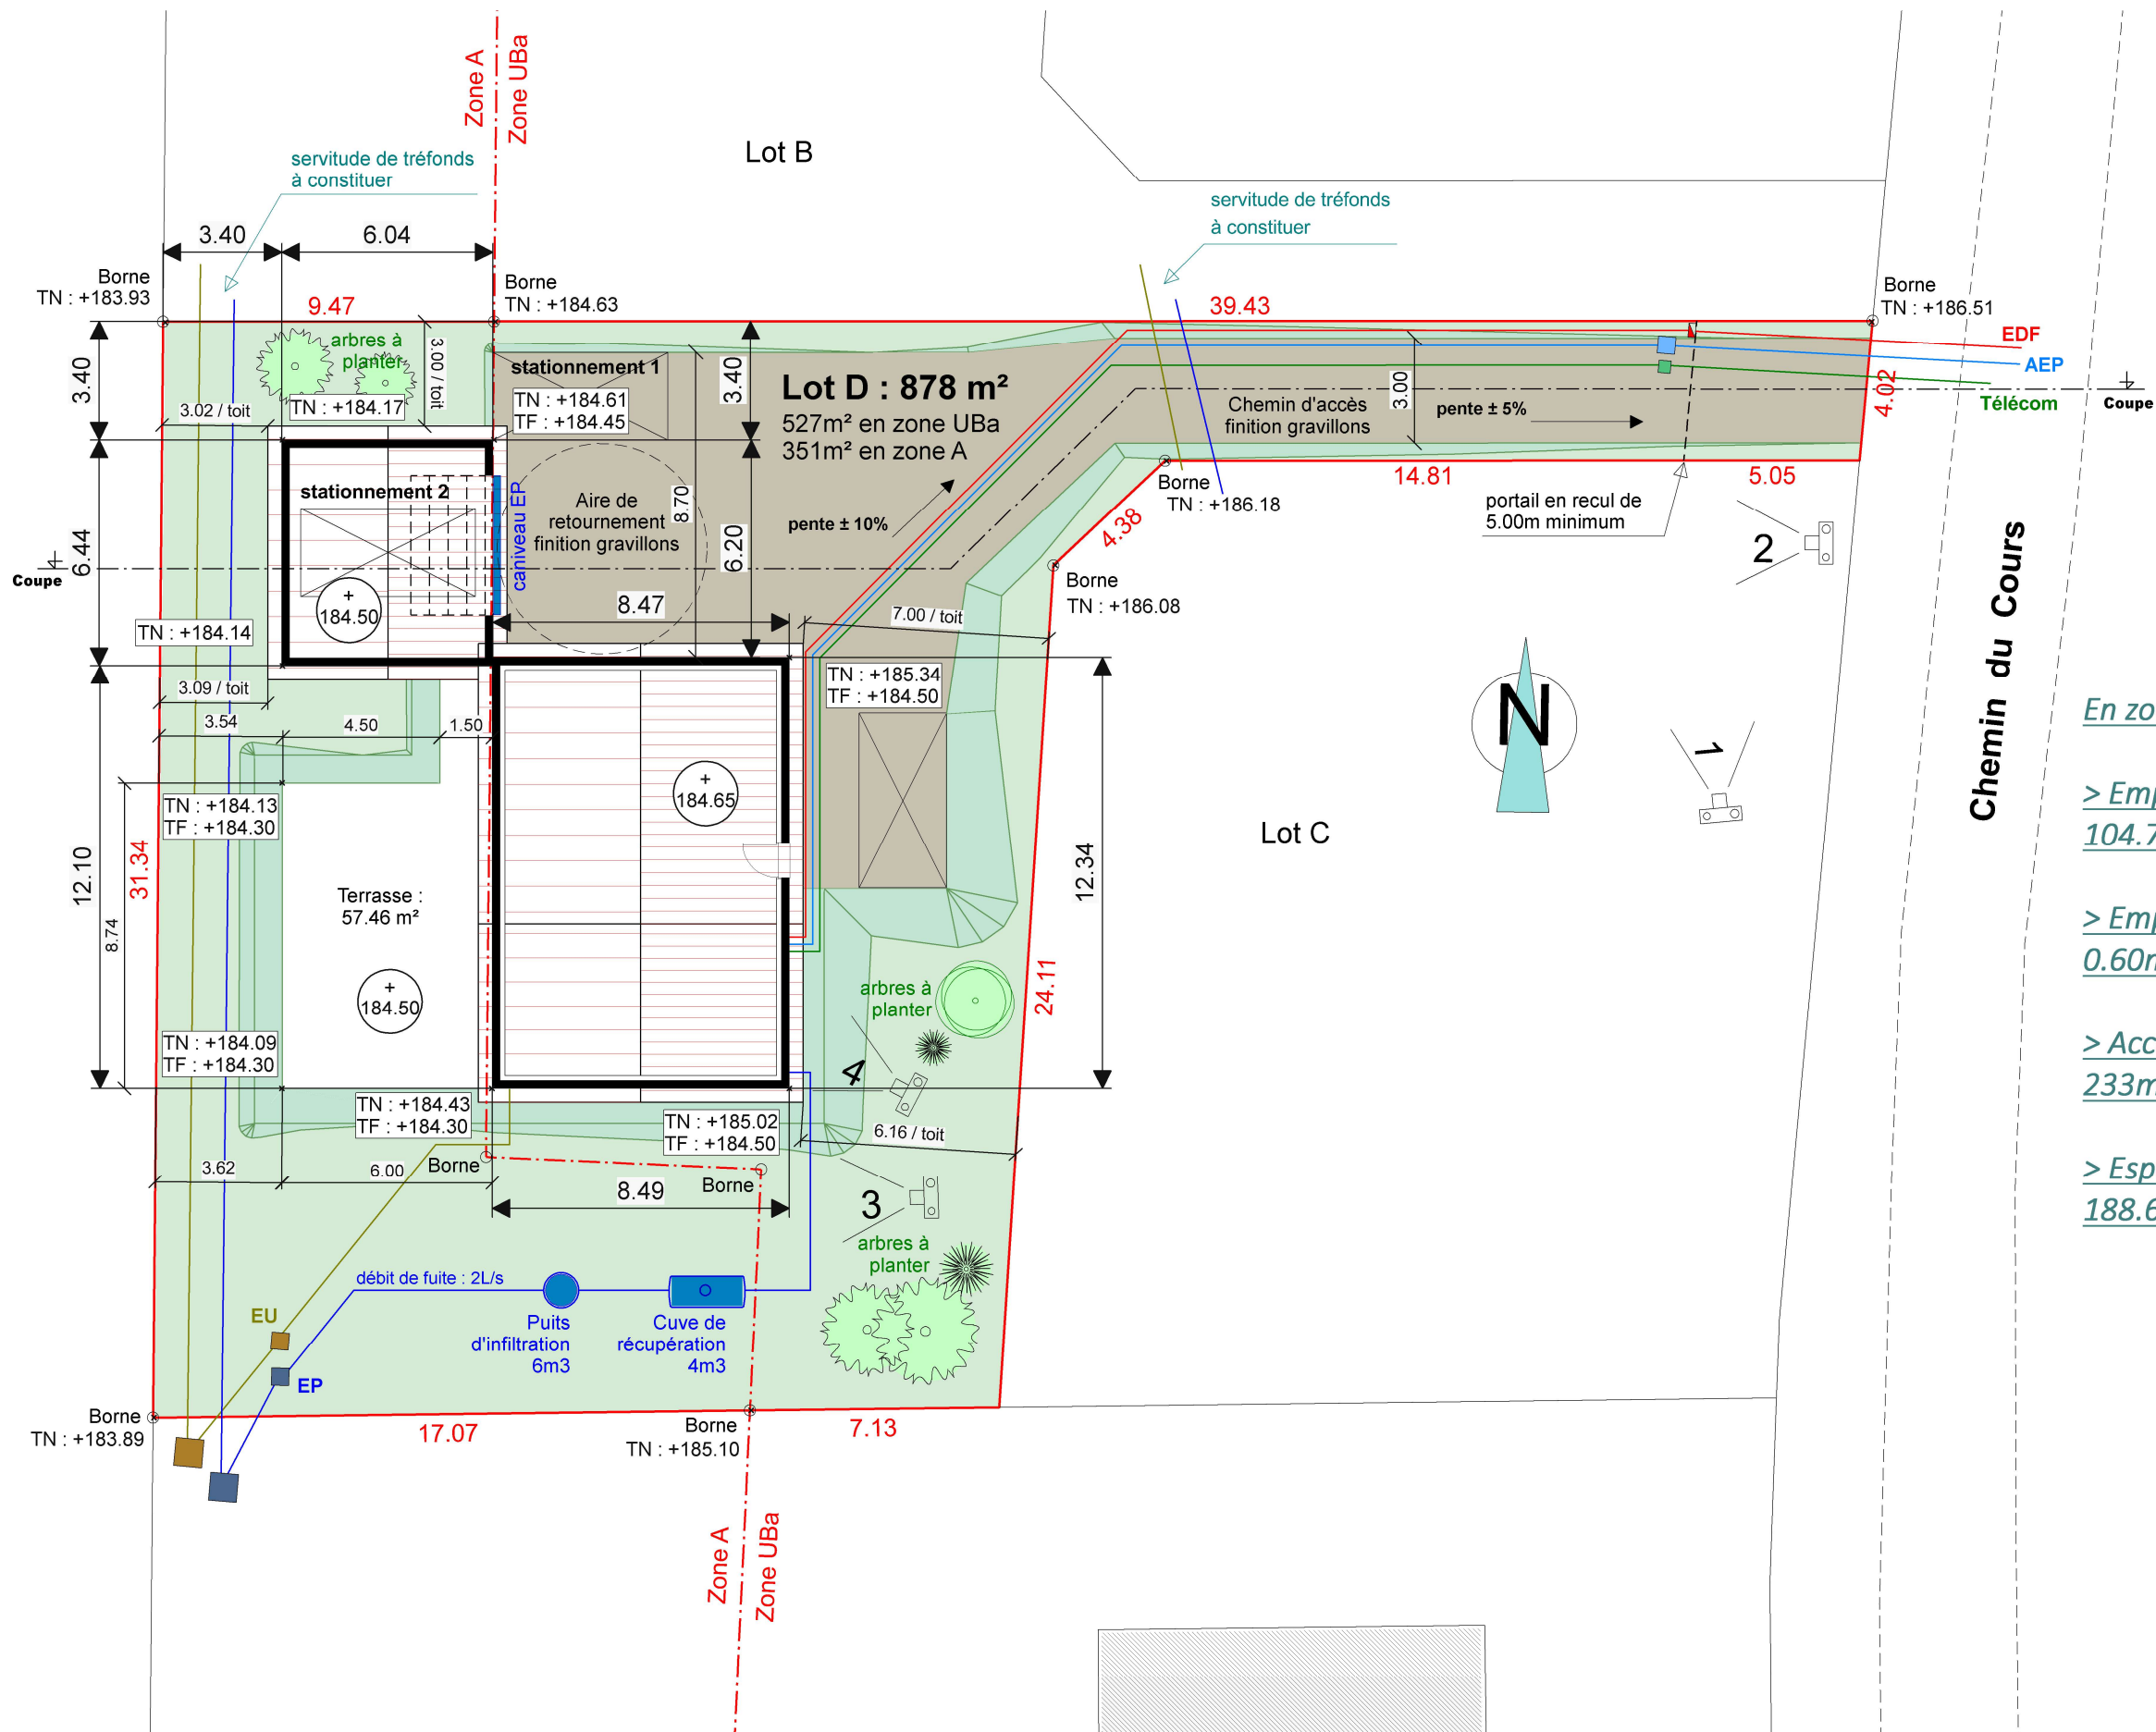

NIVEAUX ALTIMETRIQUES :
GARAGE : -0.15 / +184.50 NGF
RDC : ±0.00 / +184.65 NGF
EGOUT : +5.87 / +190.52 NGF
FAÎTAGE : +7.73 / +192.38 NGF

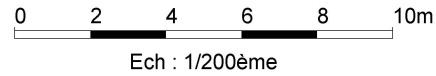

En zone UBa (527m²):

> Emprise au sol de la maison :
104.77m² soit 19.88%

) 19.99%

> Emprise au sol du garage :
0.60m² soit 0.11%

> Accès, stationnement et circulation :
233m² soit 44.21%

> Espaces verts de pleine terre :
188.63² soit 35.80%

En zone UA (351m²):

> Emprise au sol du garage :
38.30m² soit 10.91%

> Surface de la terrasse :
57.46m² soit 16.37%

> Espaces verts de pleine terre :
255.24m² soit 72.72%

PLAN DE MASSE

ECHELLE : 1/200

Point de référence au relevé de terrain :
Borne : +186.08
Point de référence aux travaux :

POLOSSE Sylvain				
Dessinateur : L.AM				
Date Plans : 29 07 26				
A	Date modif :	D		Date modif :
B	Date modif :	E		Date modif :
C	Date modif :	F		Date modif :