


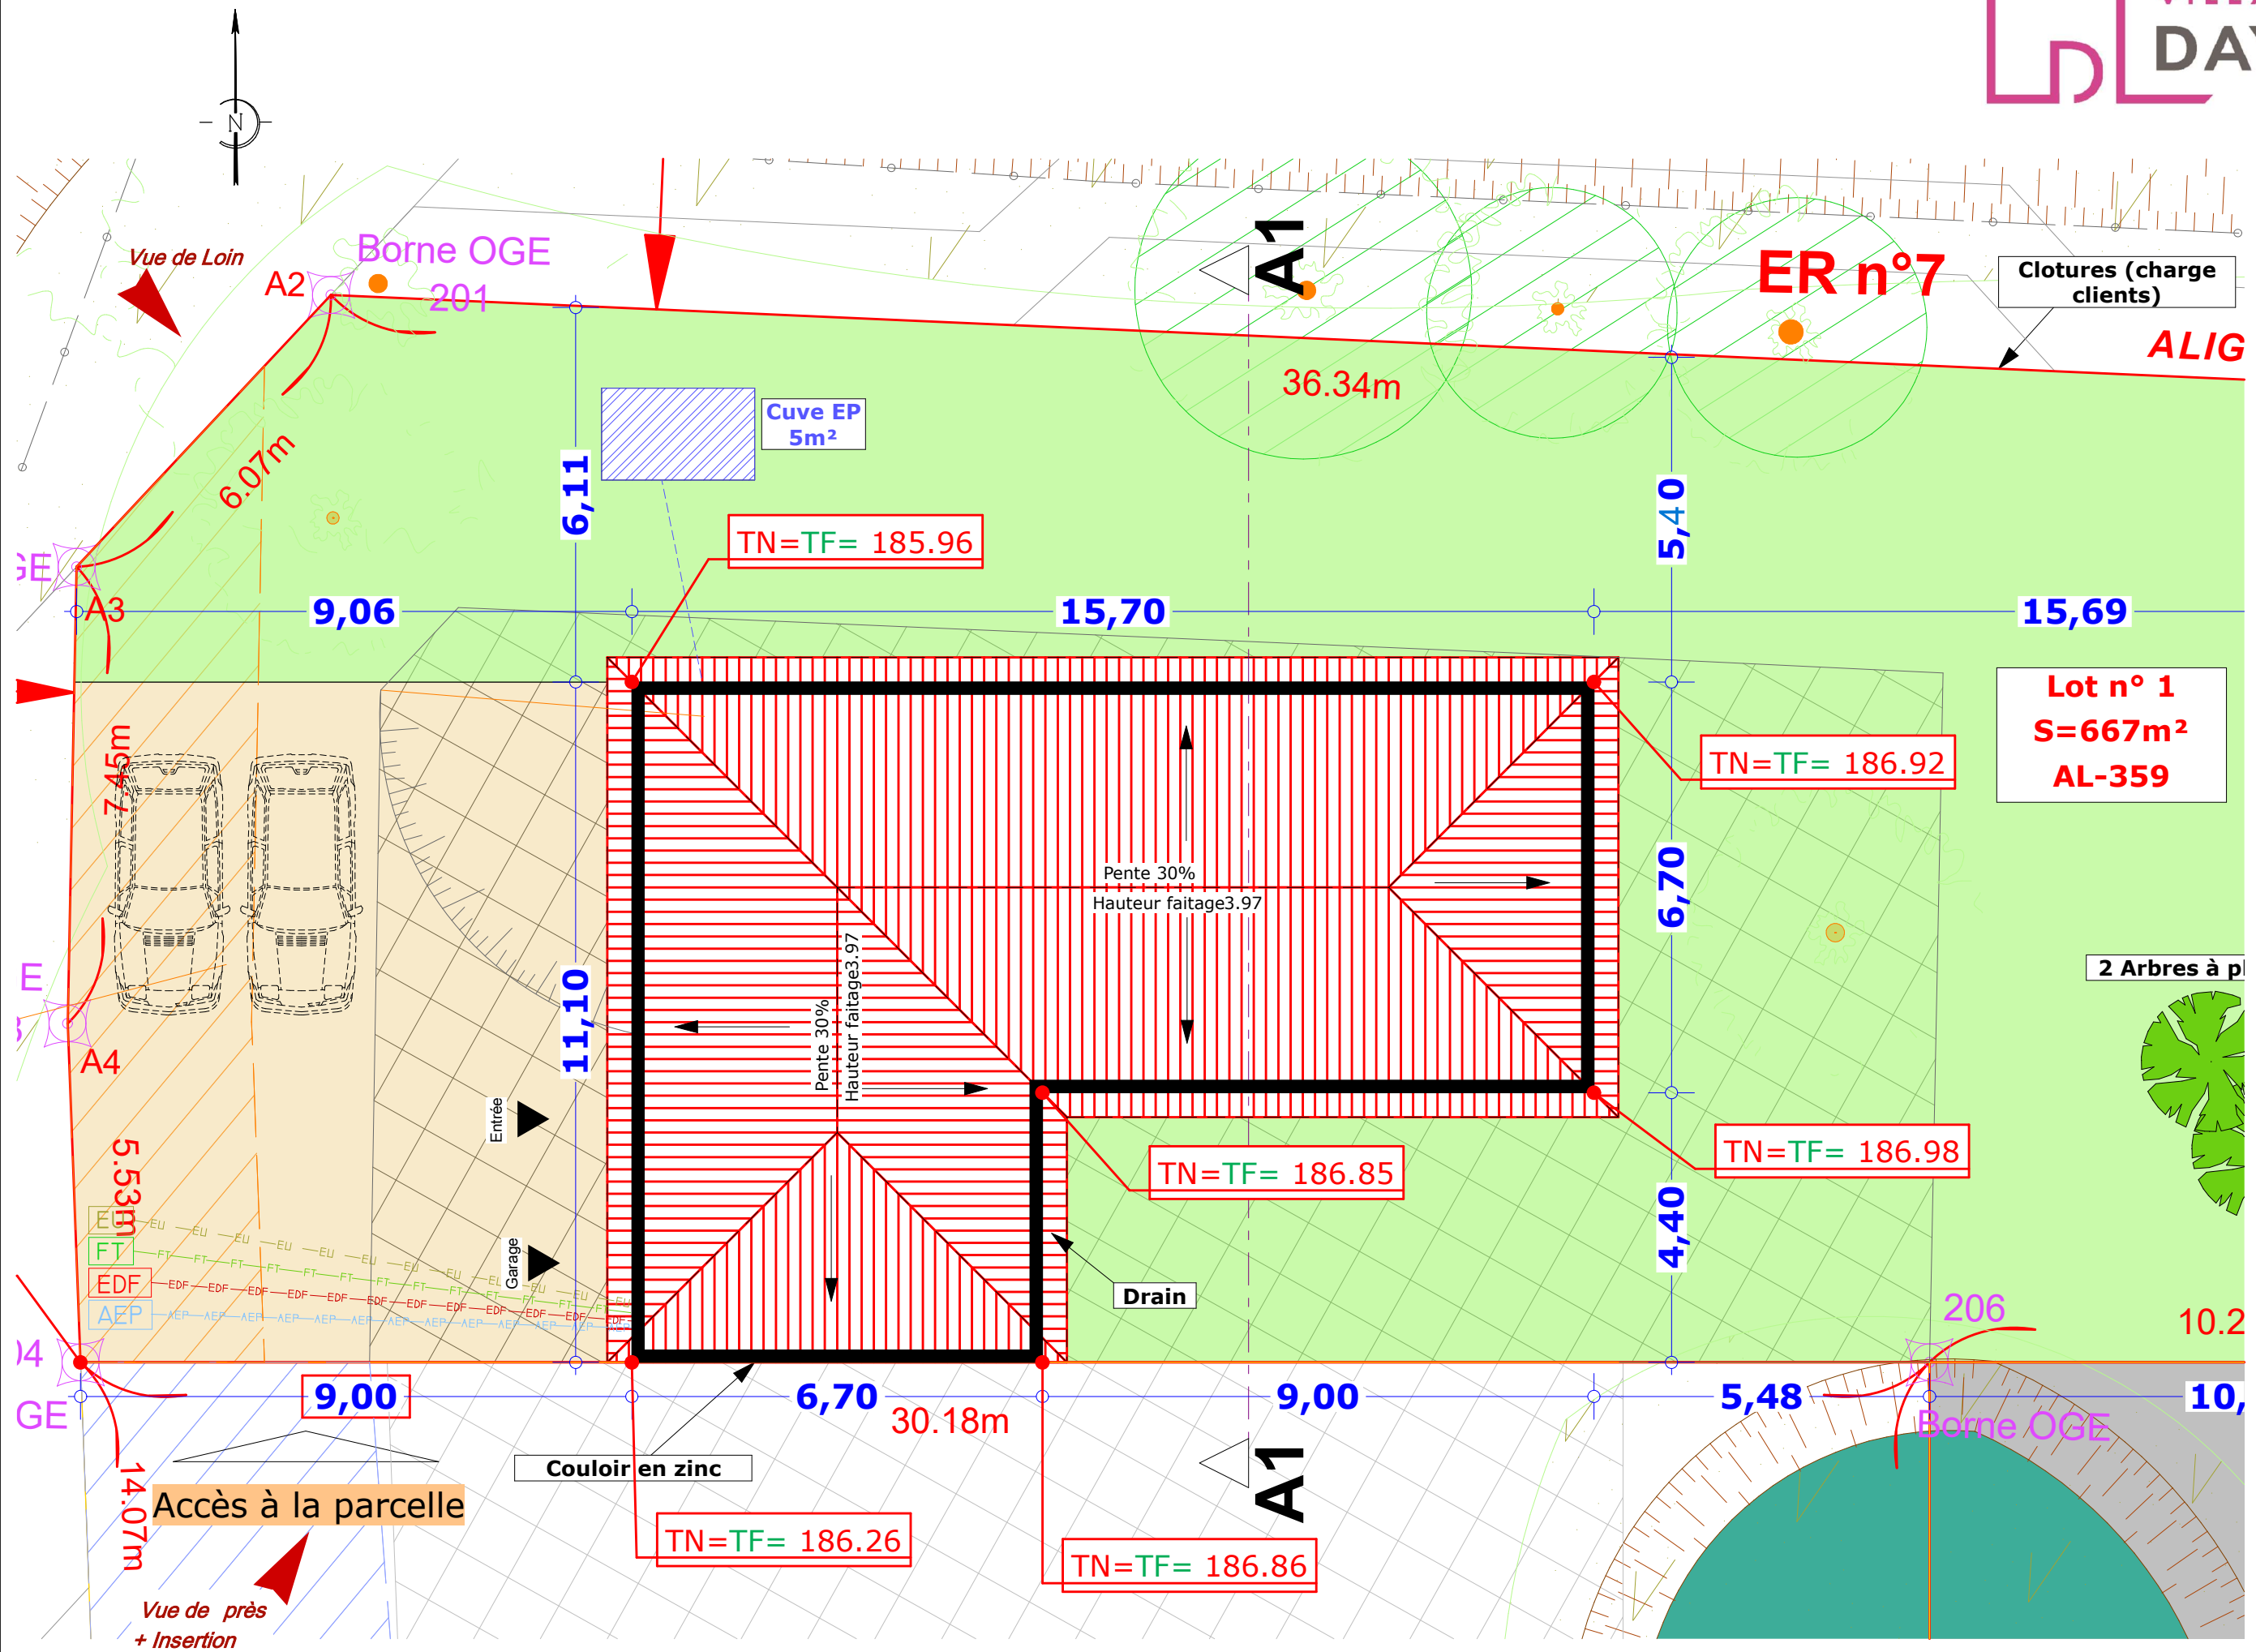

Ce document ne peut en aucun cas servir de plans d'exécution des travaux


Réf. projet :

Mme Catherine VALLINA-ALONSO

Plan masse 1/100

24/06/2026

Echelle: 1 / 200

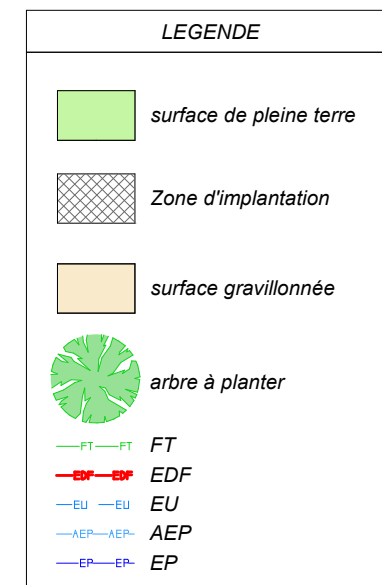

Ce document ne peut en aucun cas servir de plans d'exécution des travaux

Réf. projet :

Mme Catherine VALLINA-ALONSO

Plan masse 1/150

24/06/2026

Echelle: 1 / 150