


Vue pour régularisation

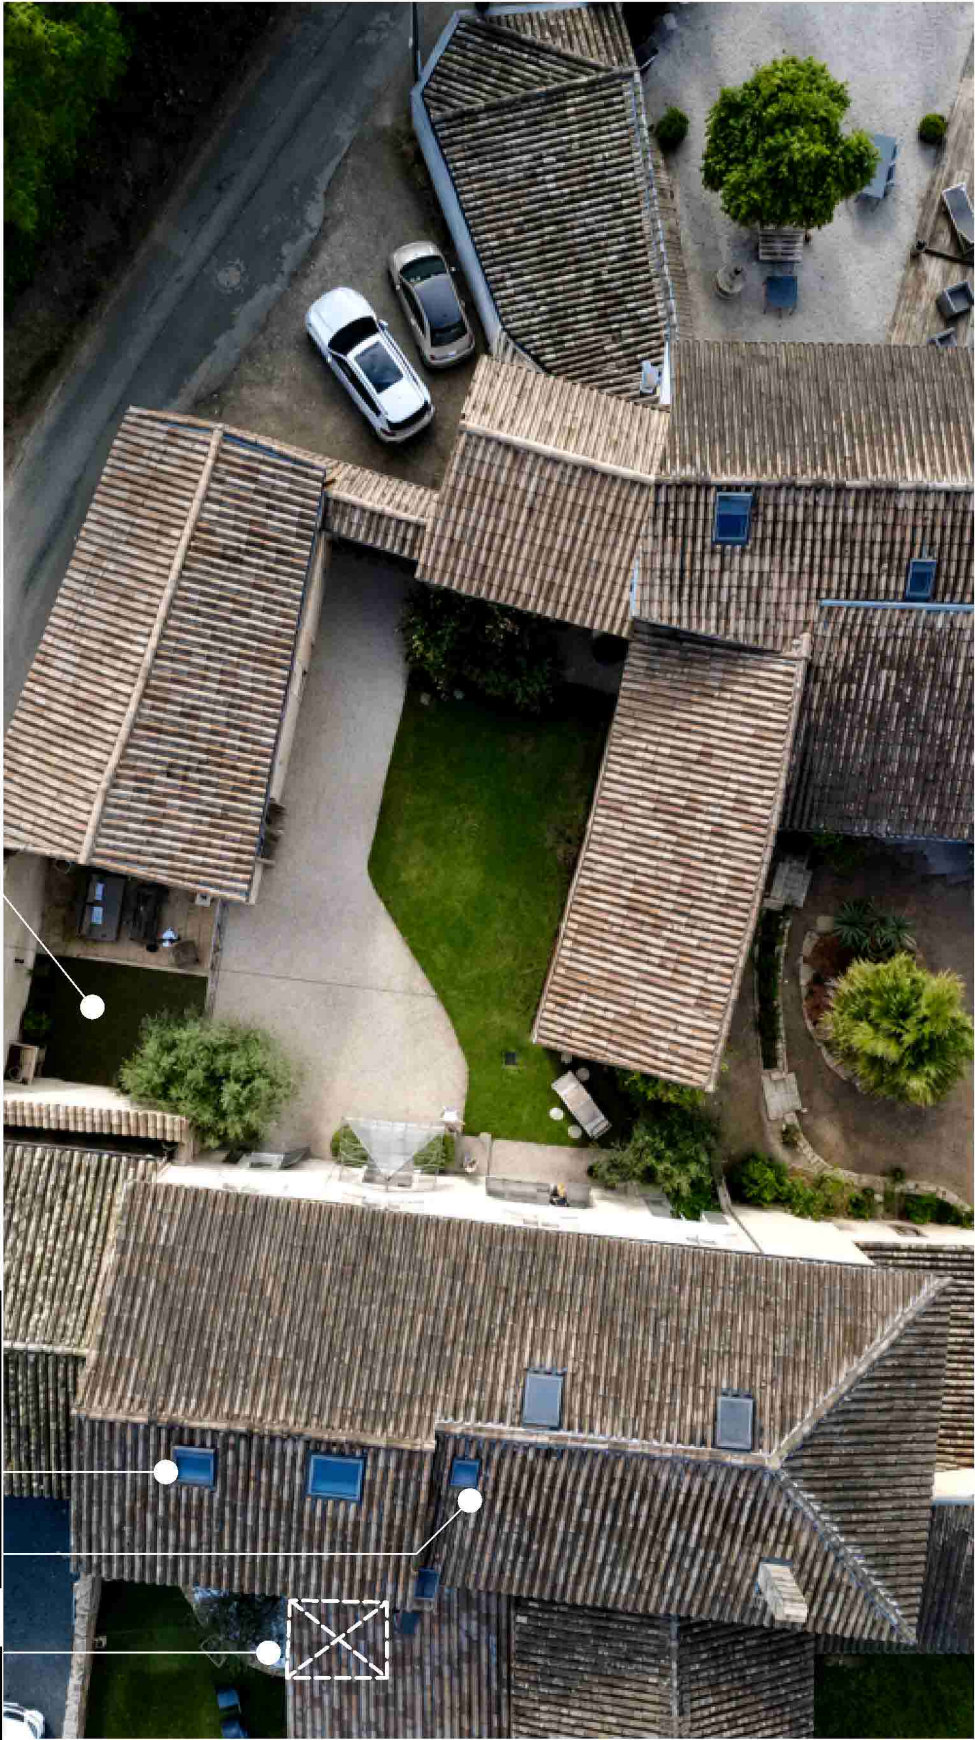

Création de 5 m² de surface de plancher



Dessinateur

Plan-net
Camille THETE
01140 MOGNEINS
CONTACT
07.61.09.72.53
camille.plan.net@gmail.com

Clients

INFORMATIONS
Mme Perrier
508 Chemin du Mas du Puits
01480 FAREINS
CONTACT
lydie.roure69@gmail.com

Chantier

ADRESSE
508 Chemin du mats du puits
01480 FAREINS
Section AN n°87 - 537 m²

Notes

Plans pour une demande d'urbanisme.
Ne peuvent pas être utilisés en tant que plans d'exécutions

Plan de Masse
Régularisation

DESSINATEUR: Dessinateur 1
ECHELLE 1/250e
30/06/2026


DP



Plan - Net

Camille Thete
07.61.09.72.53
camille.plan.net@gmail.com

Plan de Masse des travaux à réaliser

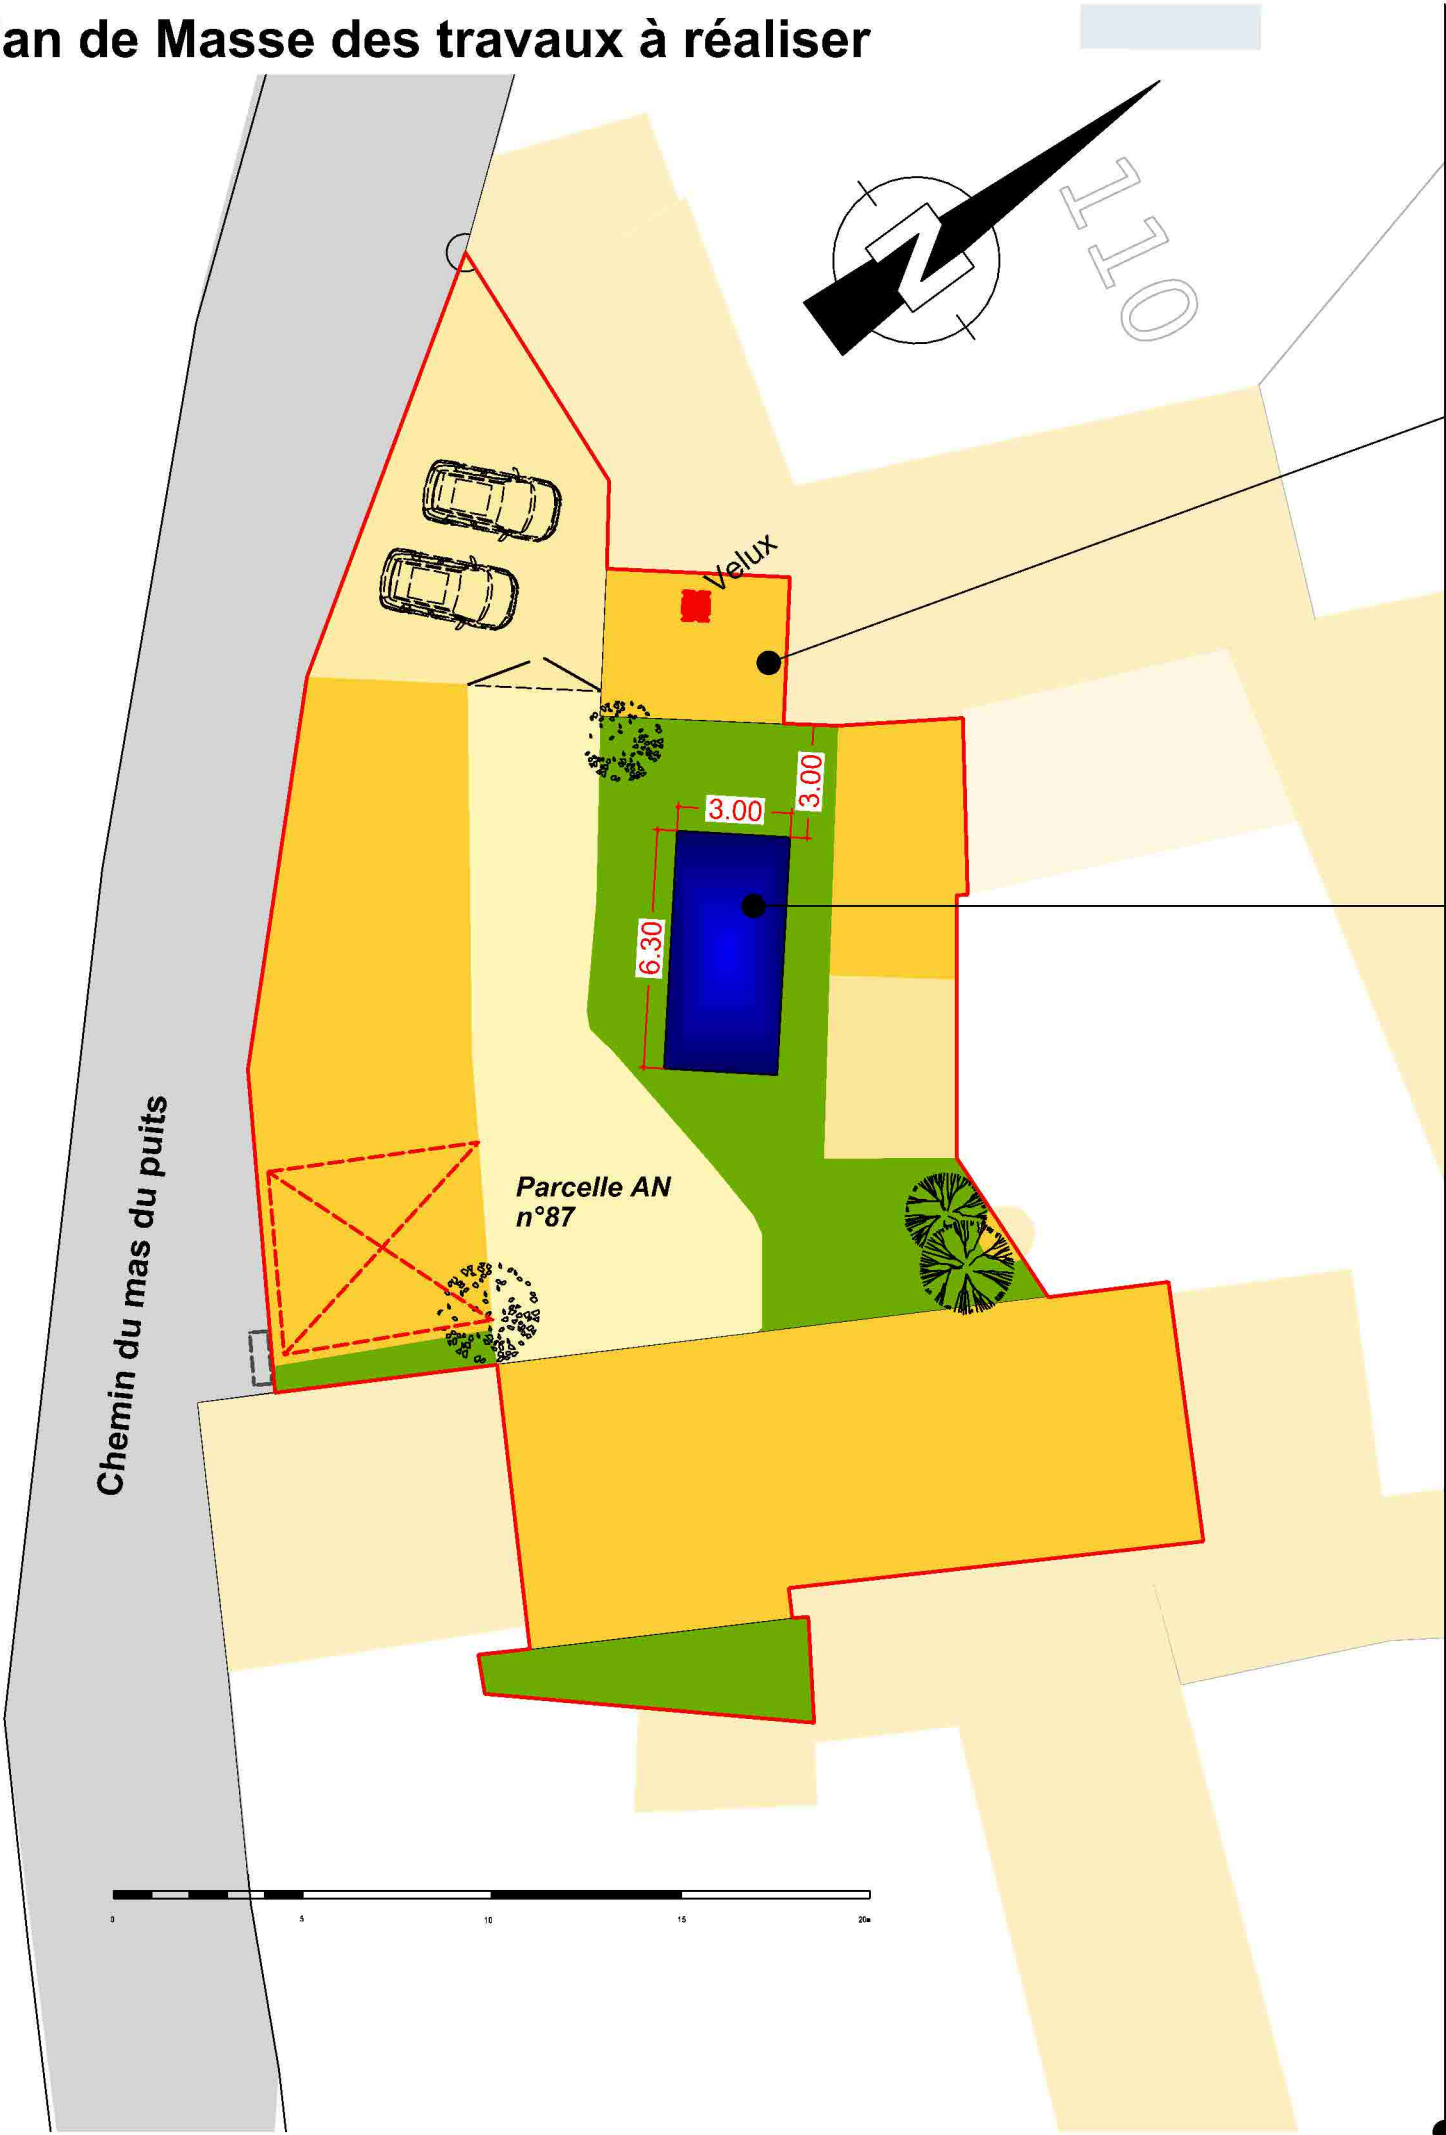

Aménagement d'un gîte:
Annexe rénoverée
Surface créée par changement d'usage 22 m²
Velux 78/98 RAL 9010

Construction d'une Piscine
Terrain naturel conservé = 197.85
Les eaux de vidange de la piscine
seront évacuées conformément au règlement
d'assainissement de la commune,
après dissipation des produits de traitement,
vers le réseau autorisé



Dessinateur
■ INFORMATIONS
Plan-net
Camille THETE
01140 MOGNENEINS
■ CONTACT
07.61.09.72.53
camille.plan.net@gmail.com

Clients
■ INFORMATIONS
Mme Perrier
508 Chemin du Mas du Puits
01480 FAREINS
■ CONTACT
lydie.roure69@gmail.com

Chantier
■ ADRESSE
508 Chemin du mas du puits
01480 FAREINS
Section AN n°87 - 537 m²

Notes
Plans pour une demande d'urbanisme.
Ne peuvent pas être utilisés en tant que
plans d'exécutions

Plan de Masse

DESSINATEUR: Dessinateur 1
ECHELLE 1/200e

30/06/2026

DP

Plan - Net
Camille Thete
07.61.09.72.53
camille.plan.net@gmail.com