


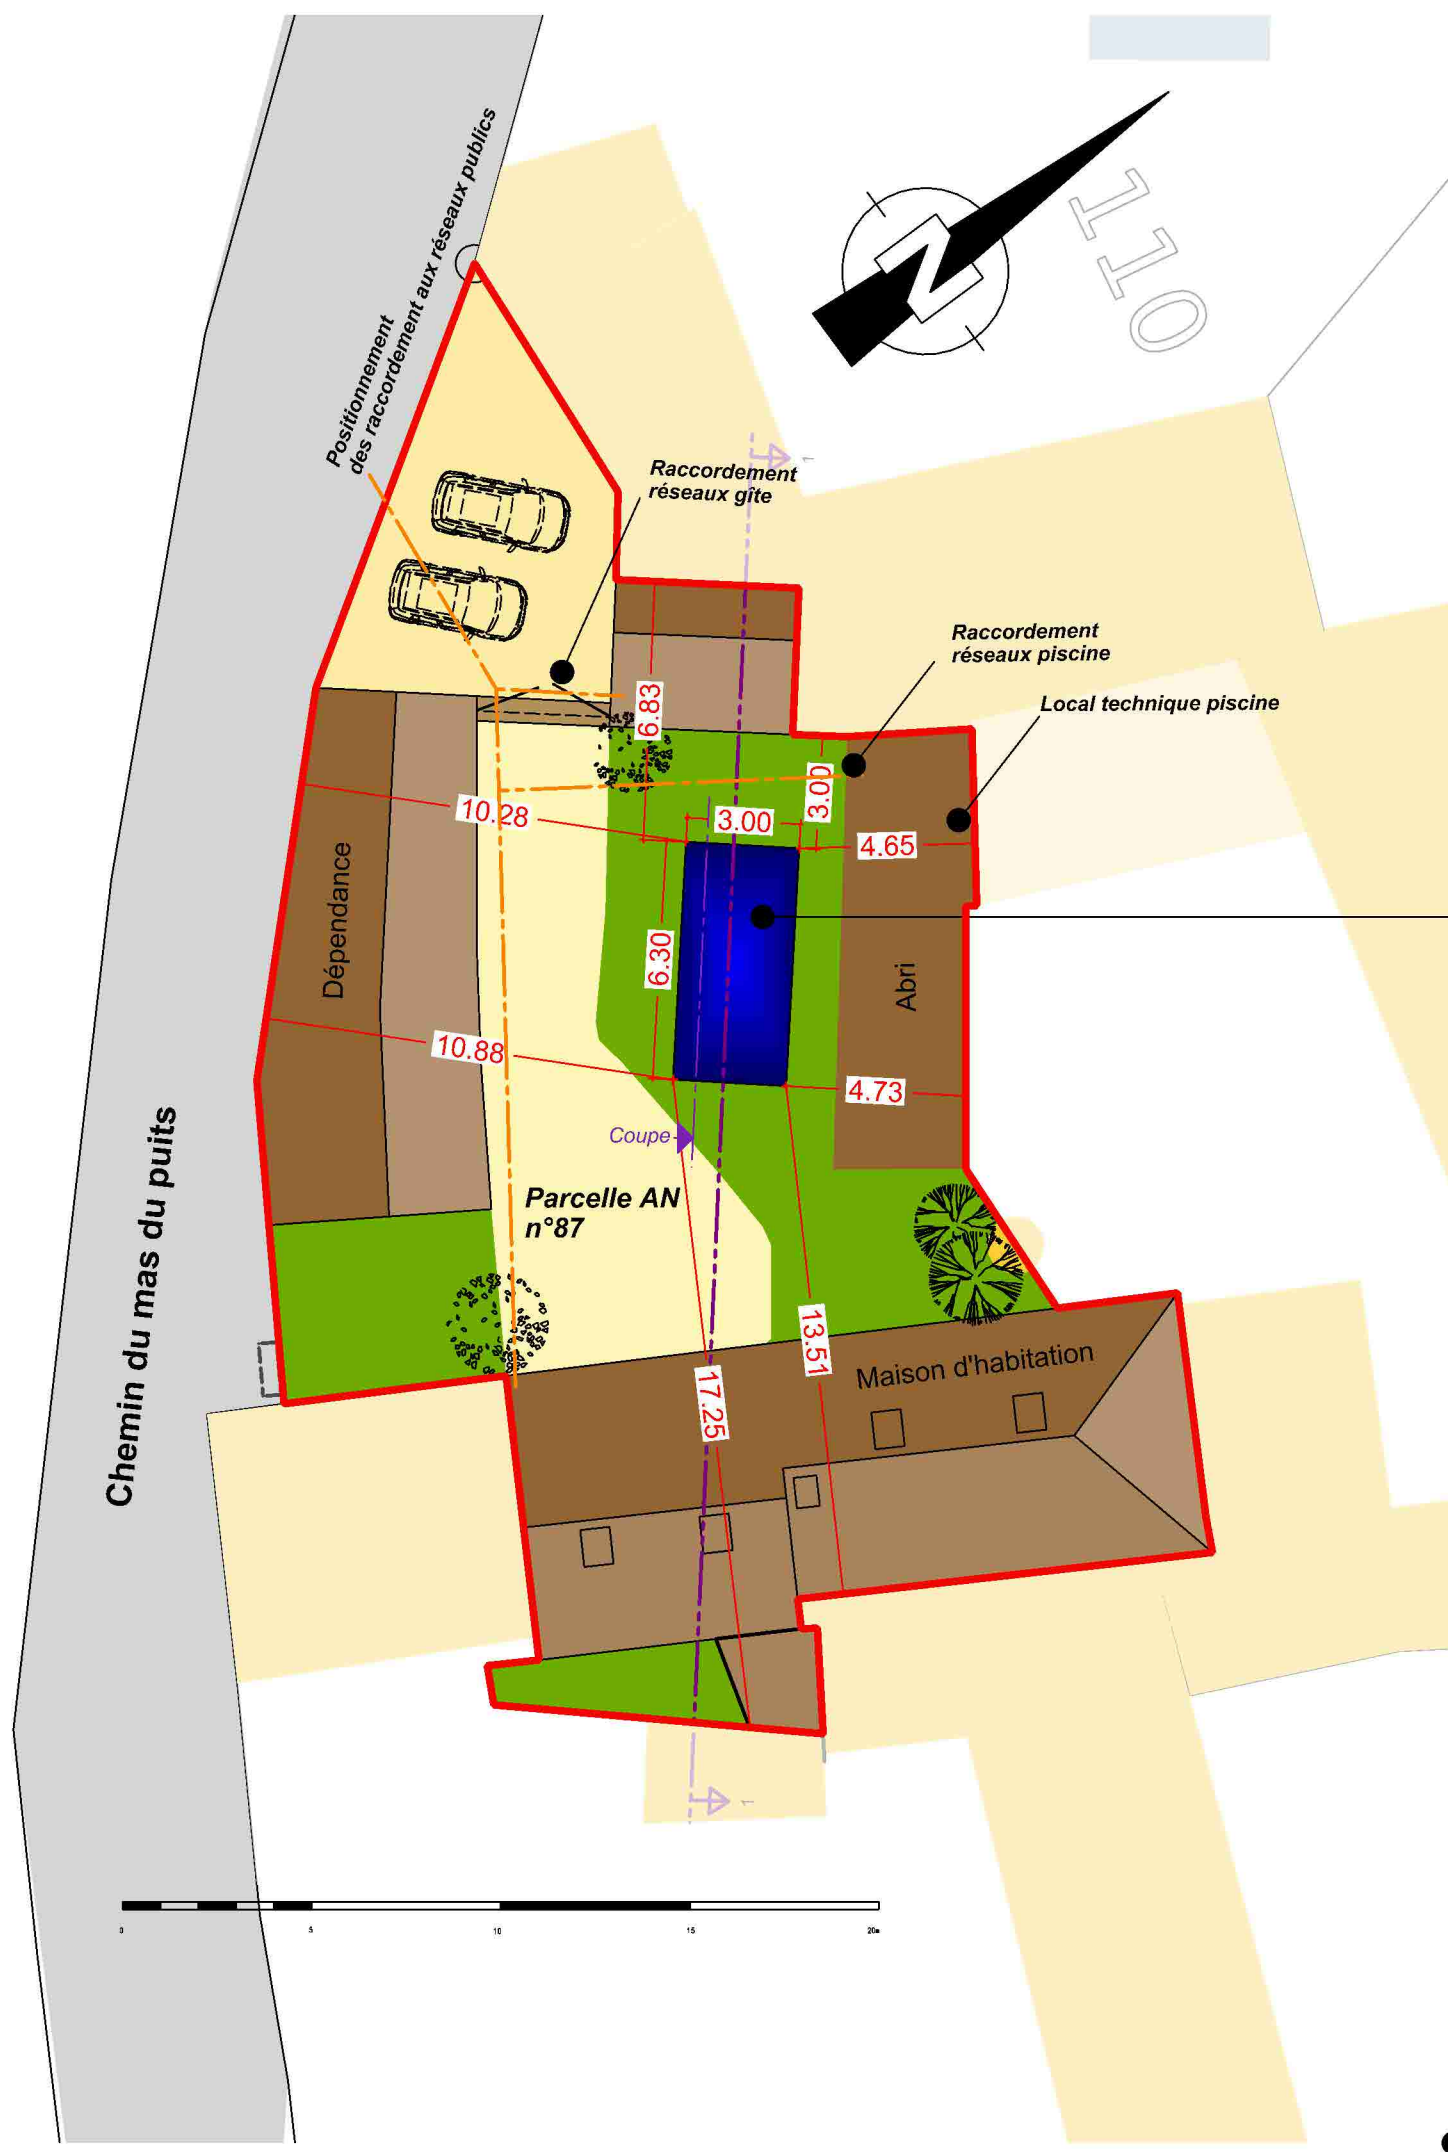

— Limites parcellaires

Construction d'une Piscine

Terrain naturel conservé = 197.85

Les eaux de vidange de la piscine
seront évacuées conformément au règlement
d'assainissement de la commune,
après dissipation des produits de traitement,
vers le réseau autorisé



Dessinateur

■ INFORMATIONS

Plan-net
Camille THETE
01140 MOGNENEINS

■ CONTACT

07.61.09.72.53
camille.plan.net@gmail.com

Clients

■ INFORMATIONS

Mme Perrier
508 Chemin du Mas du Puits
01480 FAREINS

■ CONTACT

lydie.roure69@gmail.com

Chantier

■ ADRESSE

508 Chemin du mas du puits
01480 FAREINS
Section AN n°87 - 537 m²

Notes

Plans pour une demande d'urbanisme.
Ne peuvent pas être utilisés en tant que
plans d'exécutions

Plan de Masse

DP



Plan - Net

Camille Thete
07.61.09.72.53
camille.plan.net@gmail.com

DESSINATEUR: Dessinateur 1

ECHELLE 1/200e

31/08/2026