



Façade Nord

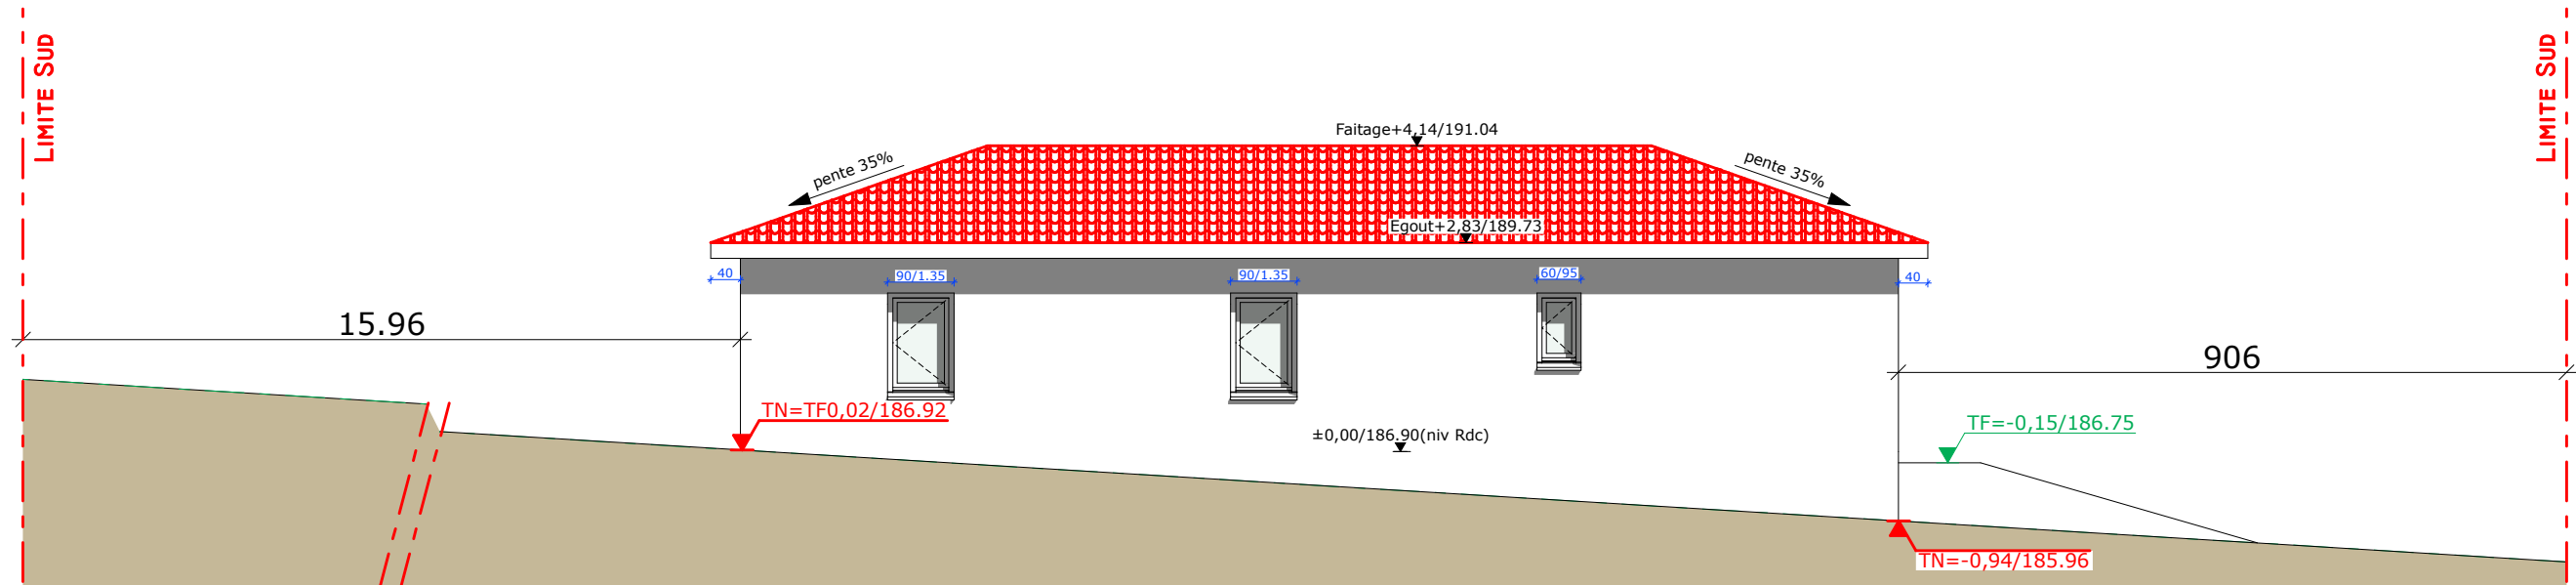

Façade Est

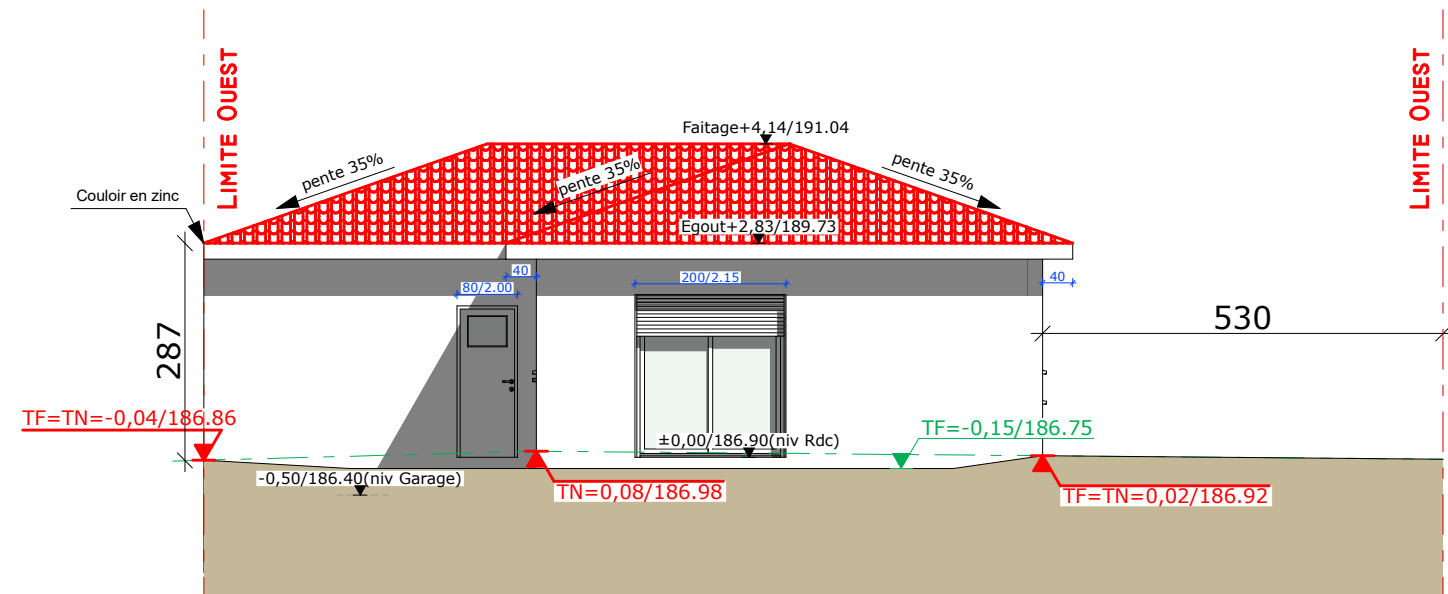

- Enduit de Gratté G20 chez Parexlanko .
- Pente de toit 35% .
- Débords PVC Blanc + Cheneaux Alu Blanc.
- Couverture Terre Cuite Omega Max Vieux Toits .
- Menuiseries extérieures PVC et Alu Blanc .
- Volets Roulants Motorisés Centralisés.

Ce document ne peut en aucun cas servir de plans d'exécution des travaux

Réf. projet :


Mme Catherine VALLINA-ALONSO

DE FACADES PCMI 5


23/06/2026

Echelle: 1 / 100

Façade Sud

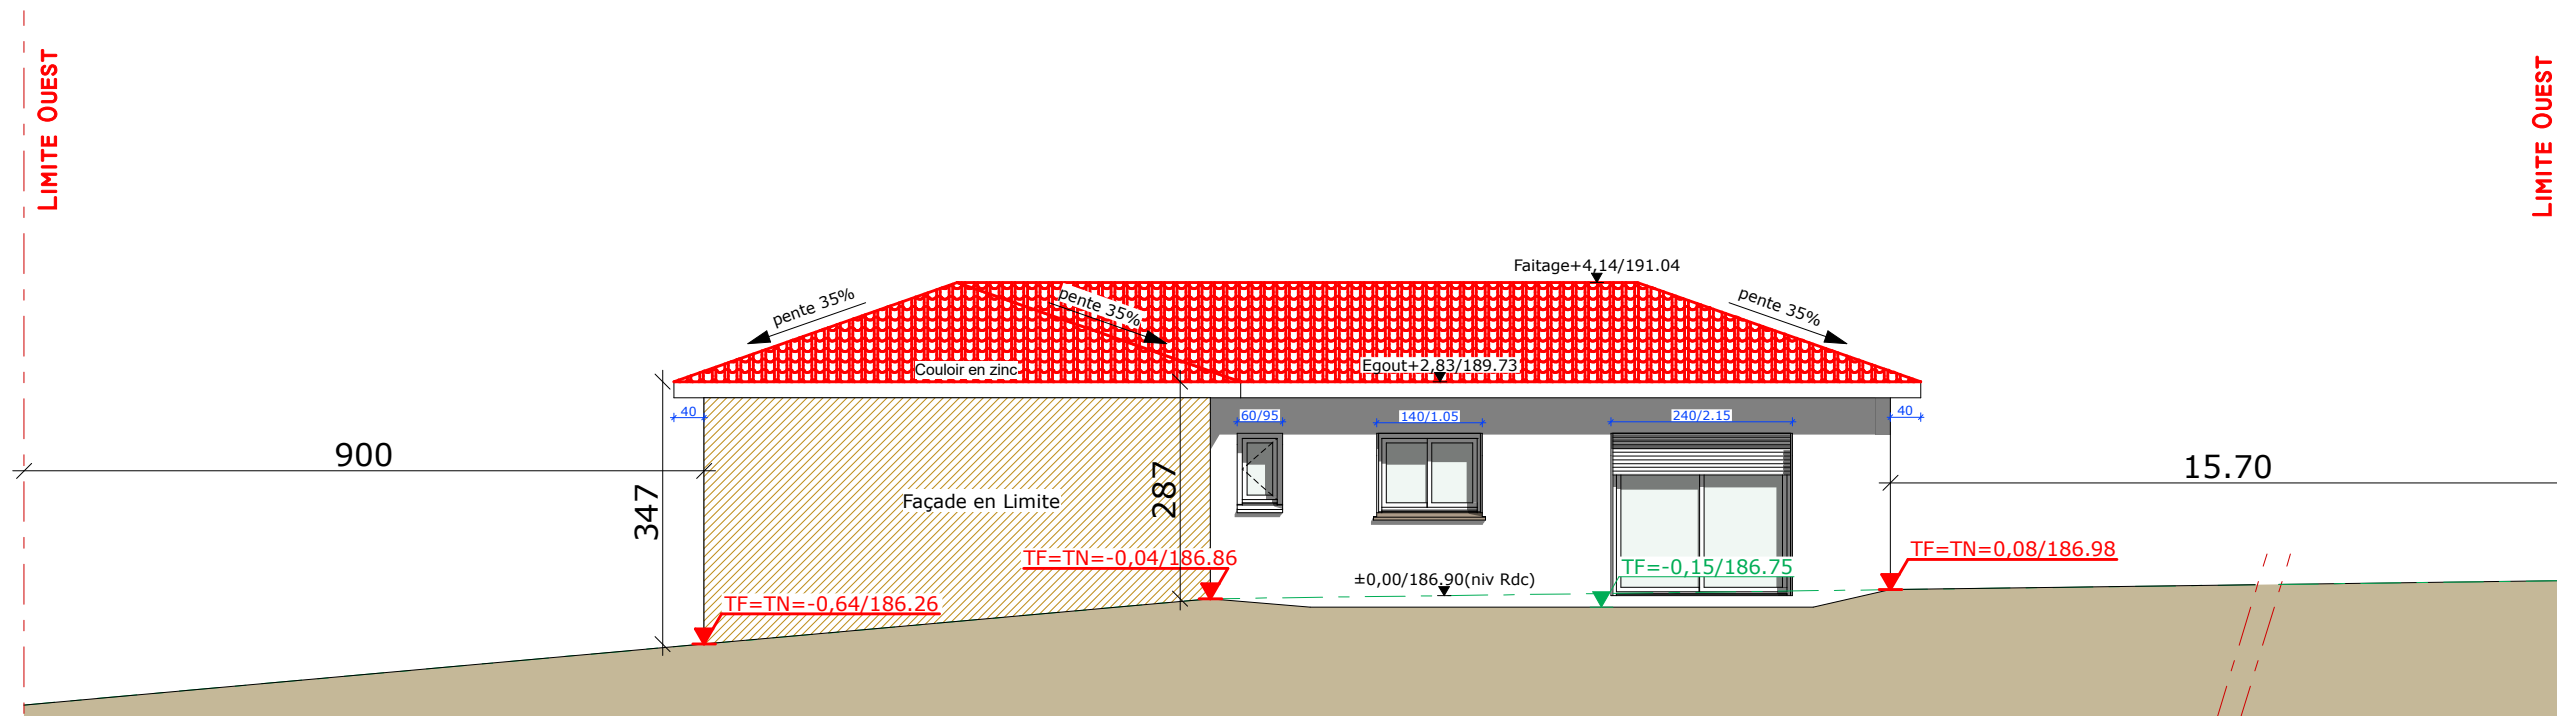

Façade Ouest

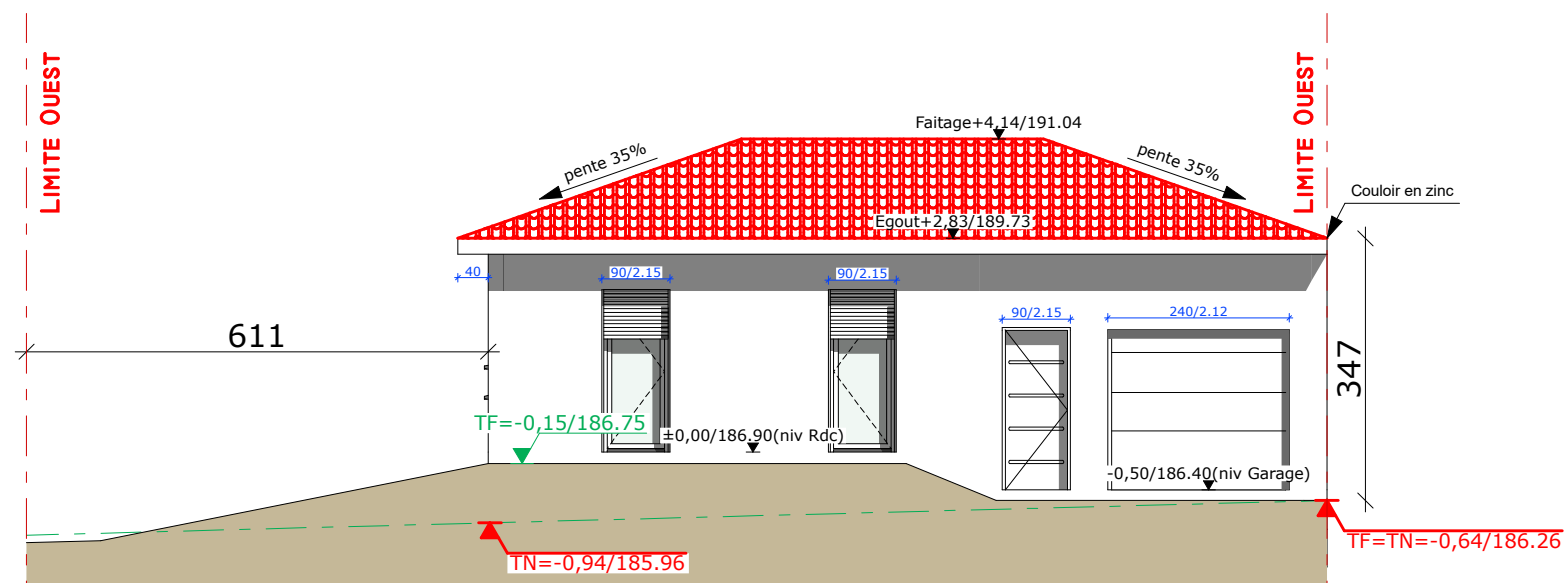

- Enduit de Gratté G20 chez Parexlanko .
- Pente de toit 35% .
- Débords PVC Blanc + Cheneaux Alu Blanc.
- Couverture Terre Cuite Omega Max Vieux Toits .
- Menuiseries extérieures PVC et Alu Blanc .
- Volets Roulants Motorisés Centralisés.

Ce document ne peut en aucun cas servir de plans d'exécution des travaux

Réf. projet :

Mme Catherine VALLINA-ALONSO

DE FACADES PCMI 5

23/06/2026

Echelle: 1 / 100