



HABITATION = 0.00
GARAGE = -0.18

TOITURE, ECHELLE : 1/200

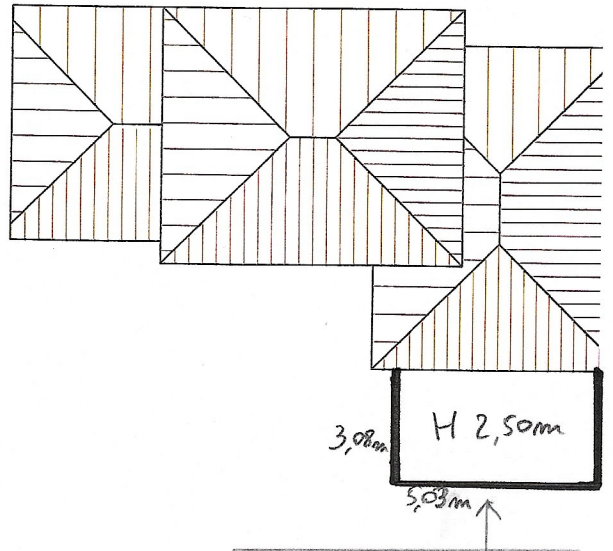

FACADE OUEST

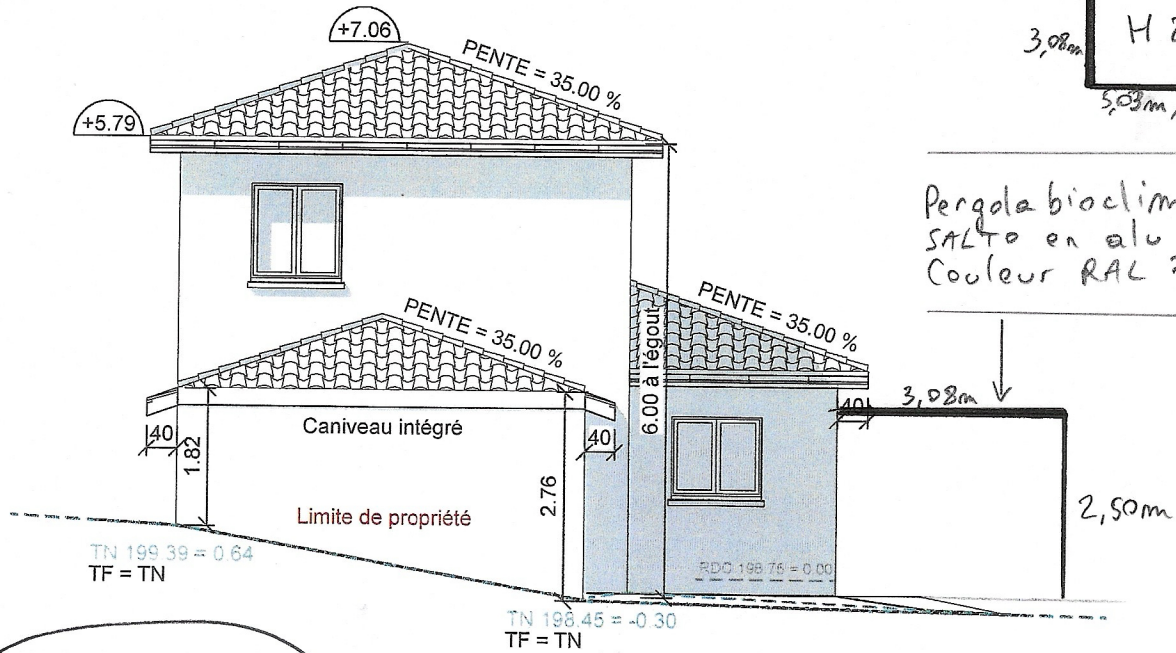

Pergola bioclimatique
SALTO en alu
Couleur RAL 7016

PROJETÉ

FACADE SUD

