



NOTA : Les plans du permis de construire sont exclusivement destinés à la demande de permis de construire. Ils ne sont pas de plans d'exécution et ne peuvent en aucun cas être directement utilisés pour réaliser la construction.

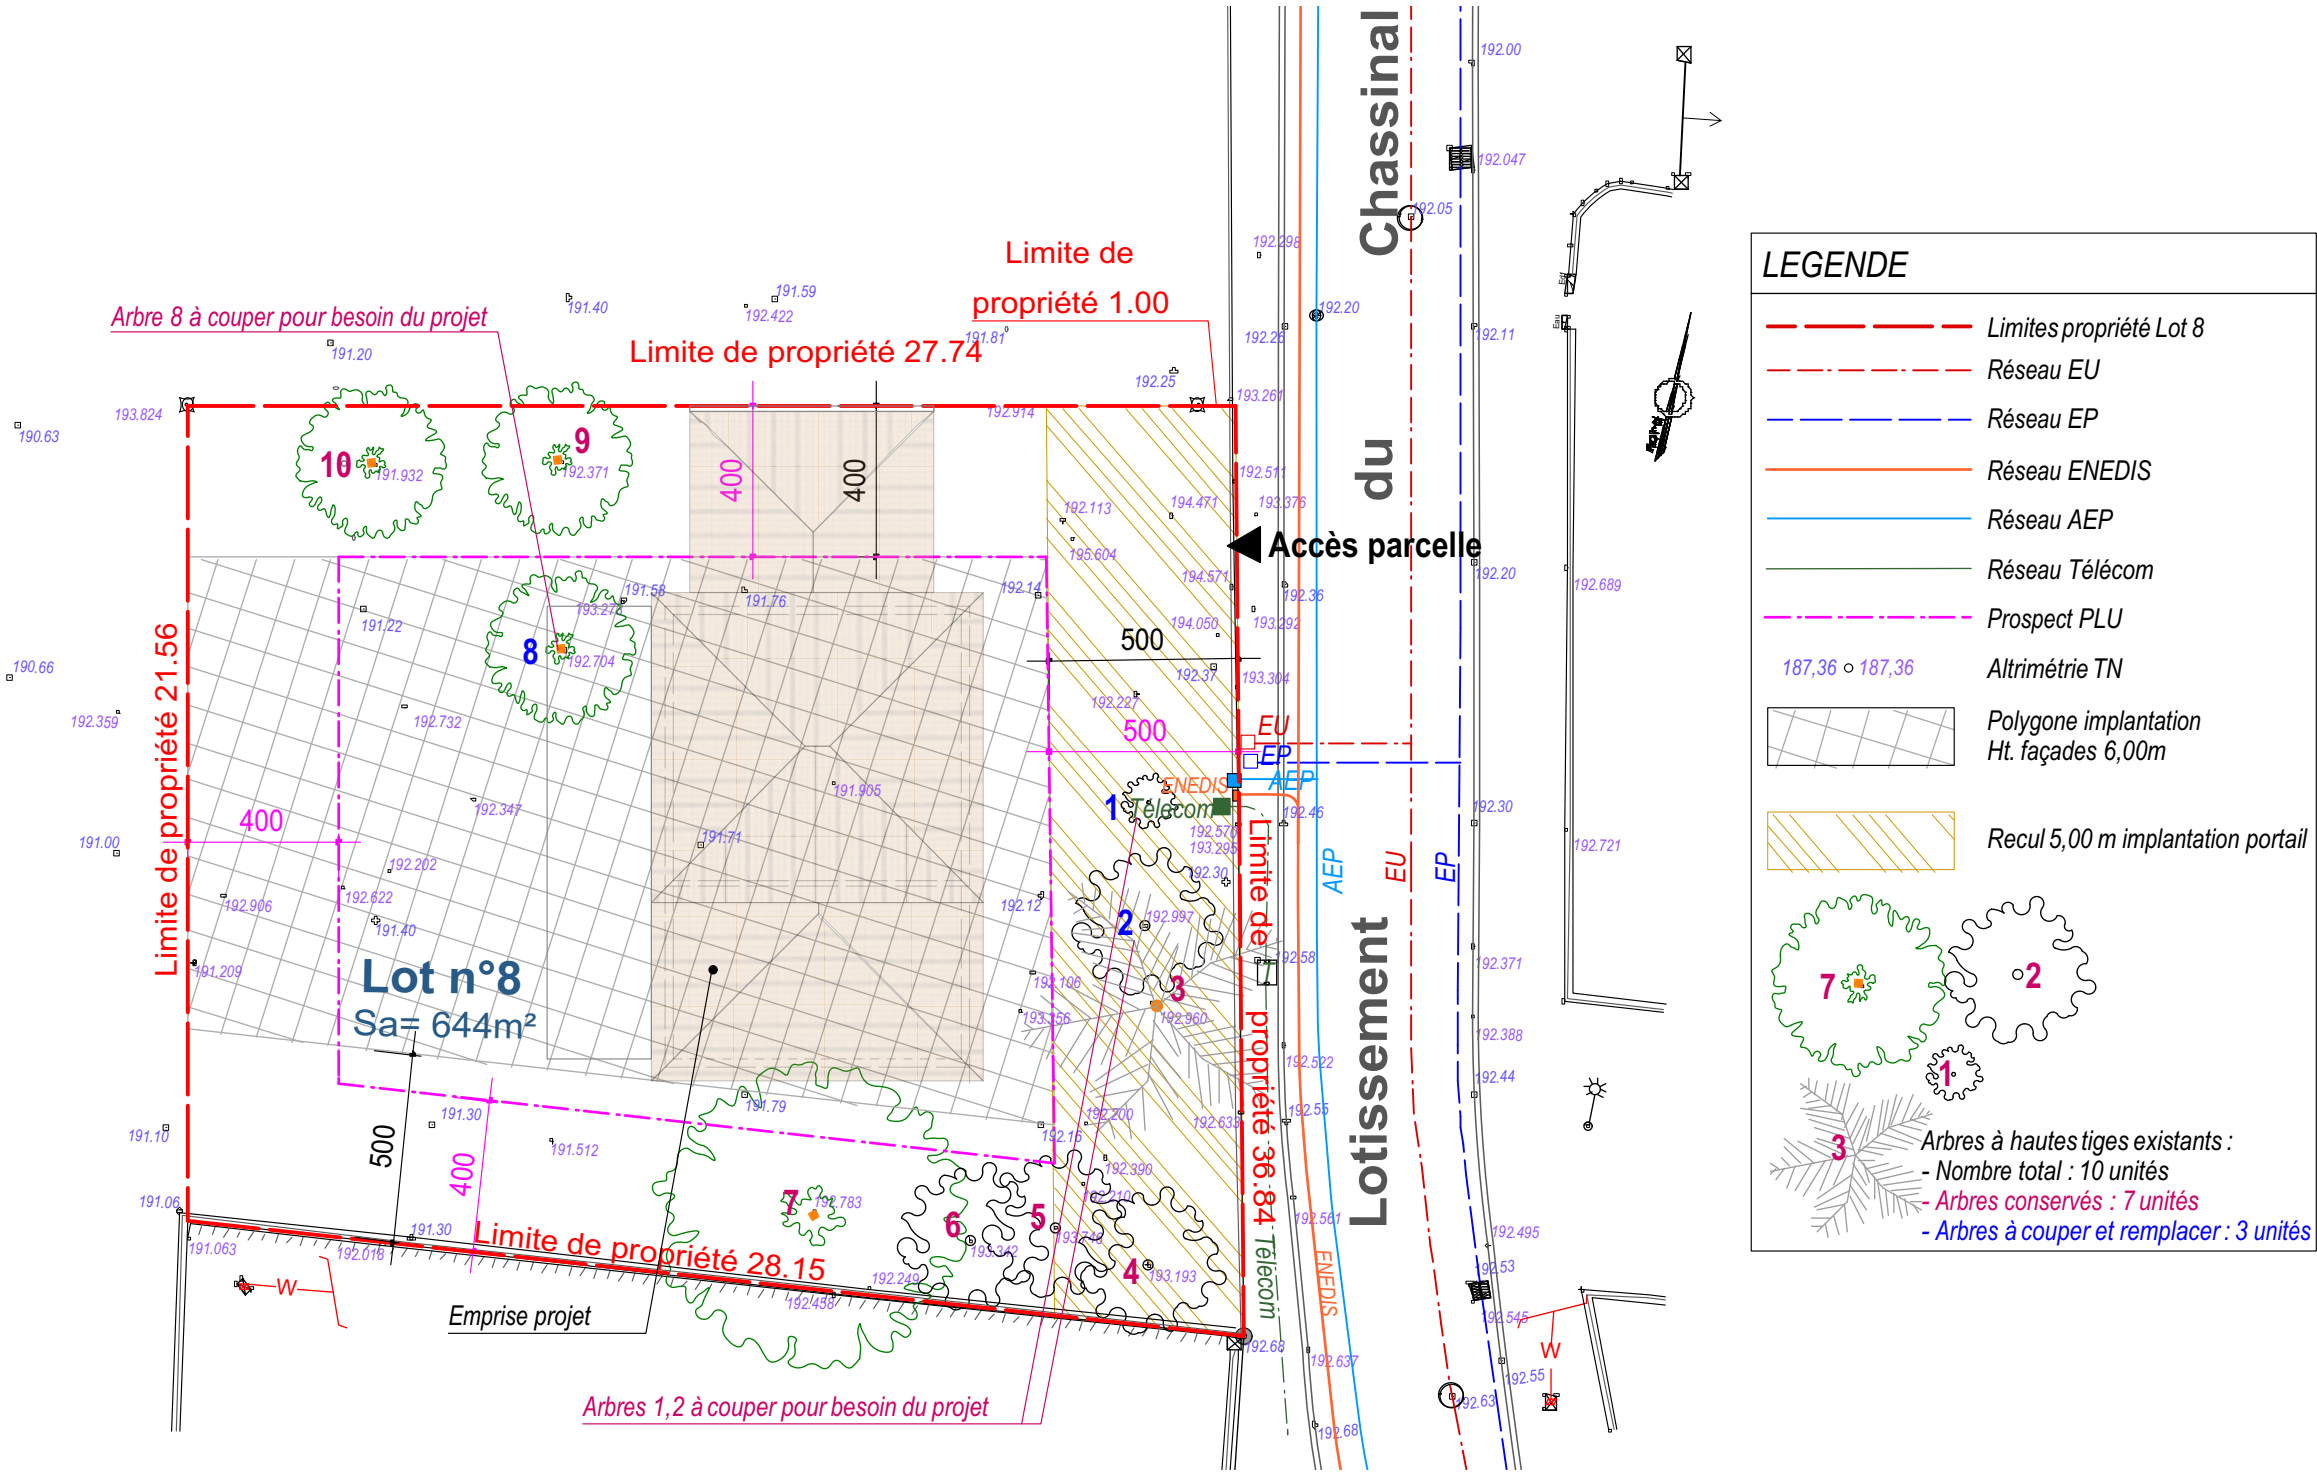

NOTA : Les plans du permis de construire sont exclusivement destinés à la demande de permis de construire. Ils ne sont pas de plans d'exécution et ne peuvent en aucun cas être directement utilisés pour réaliser la construction.

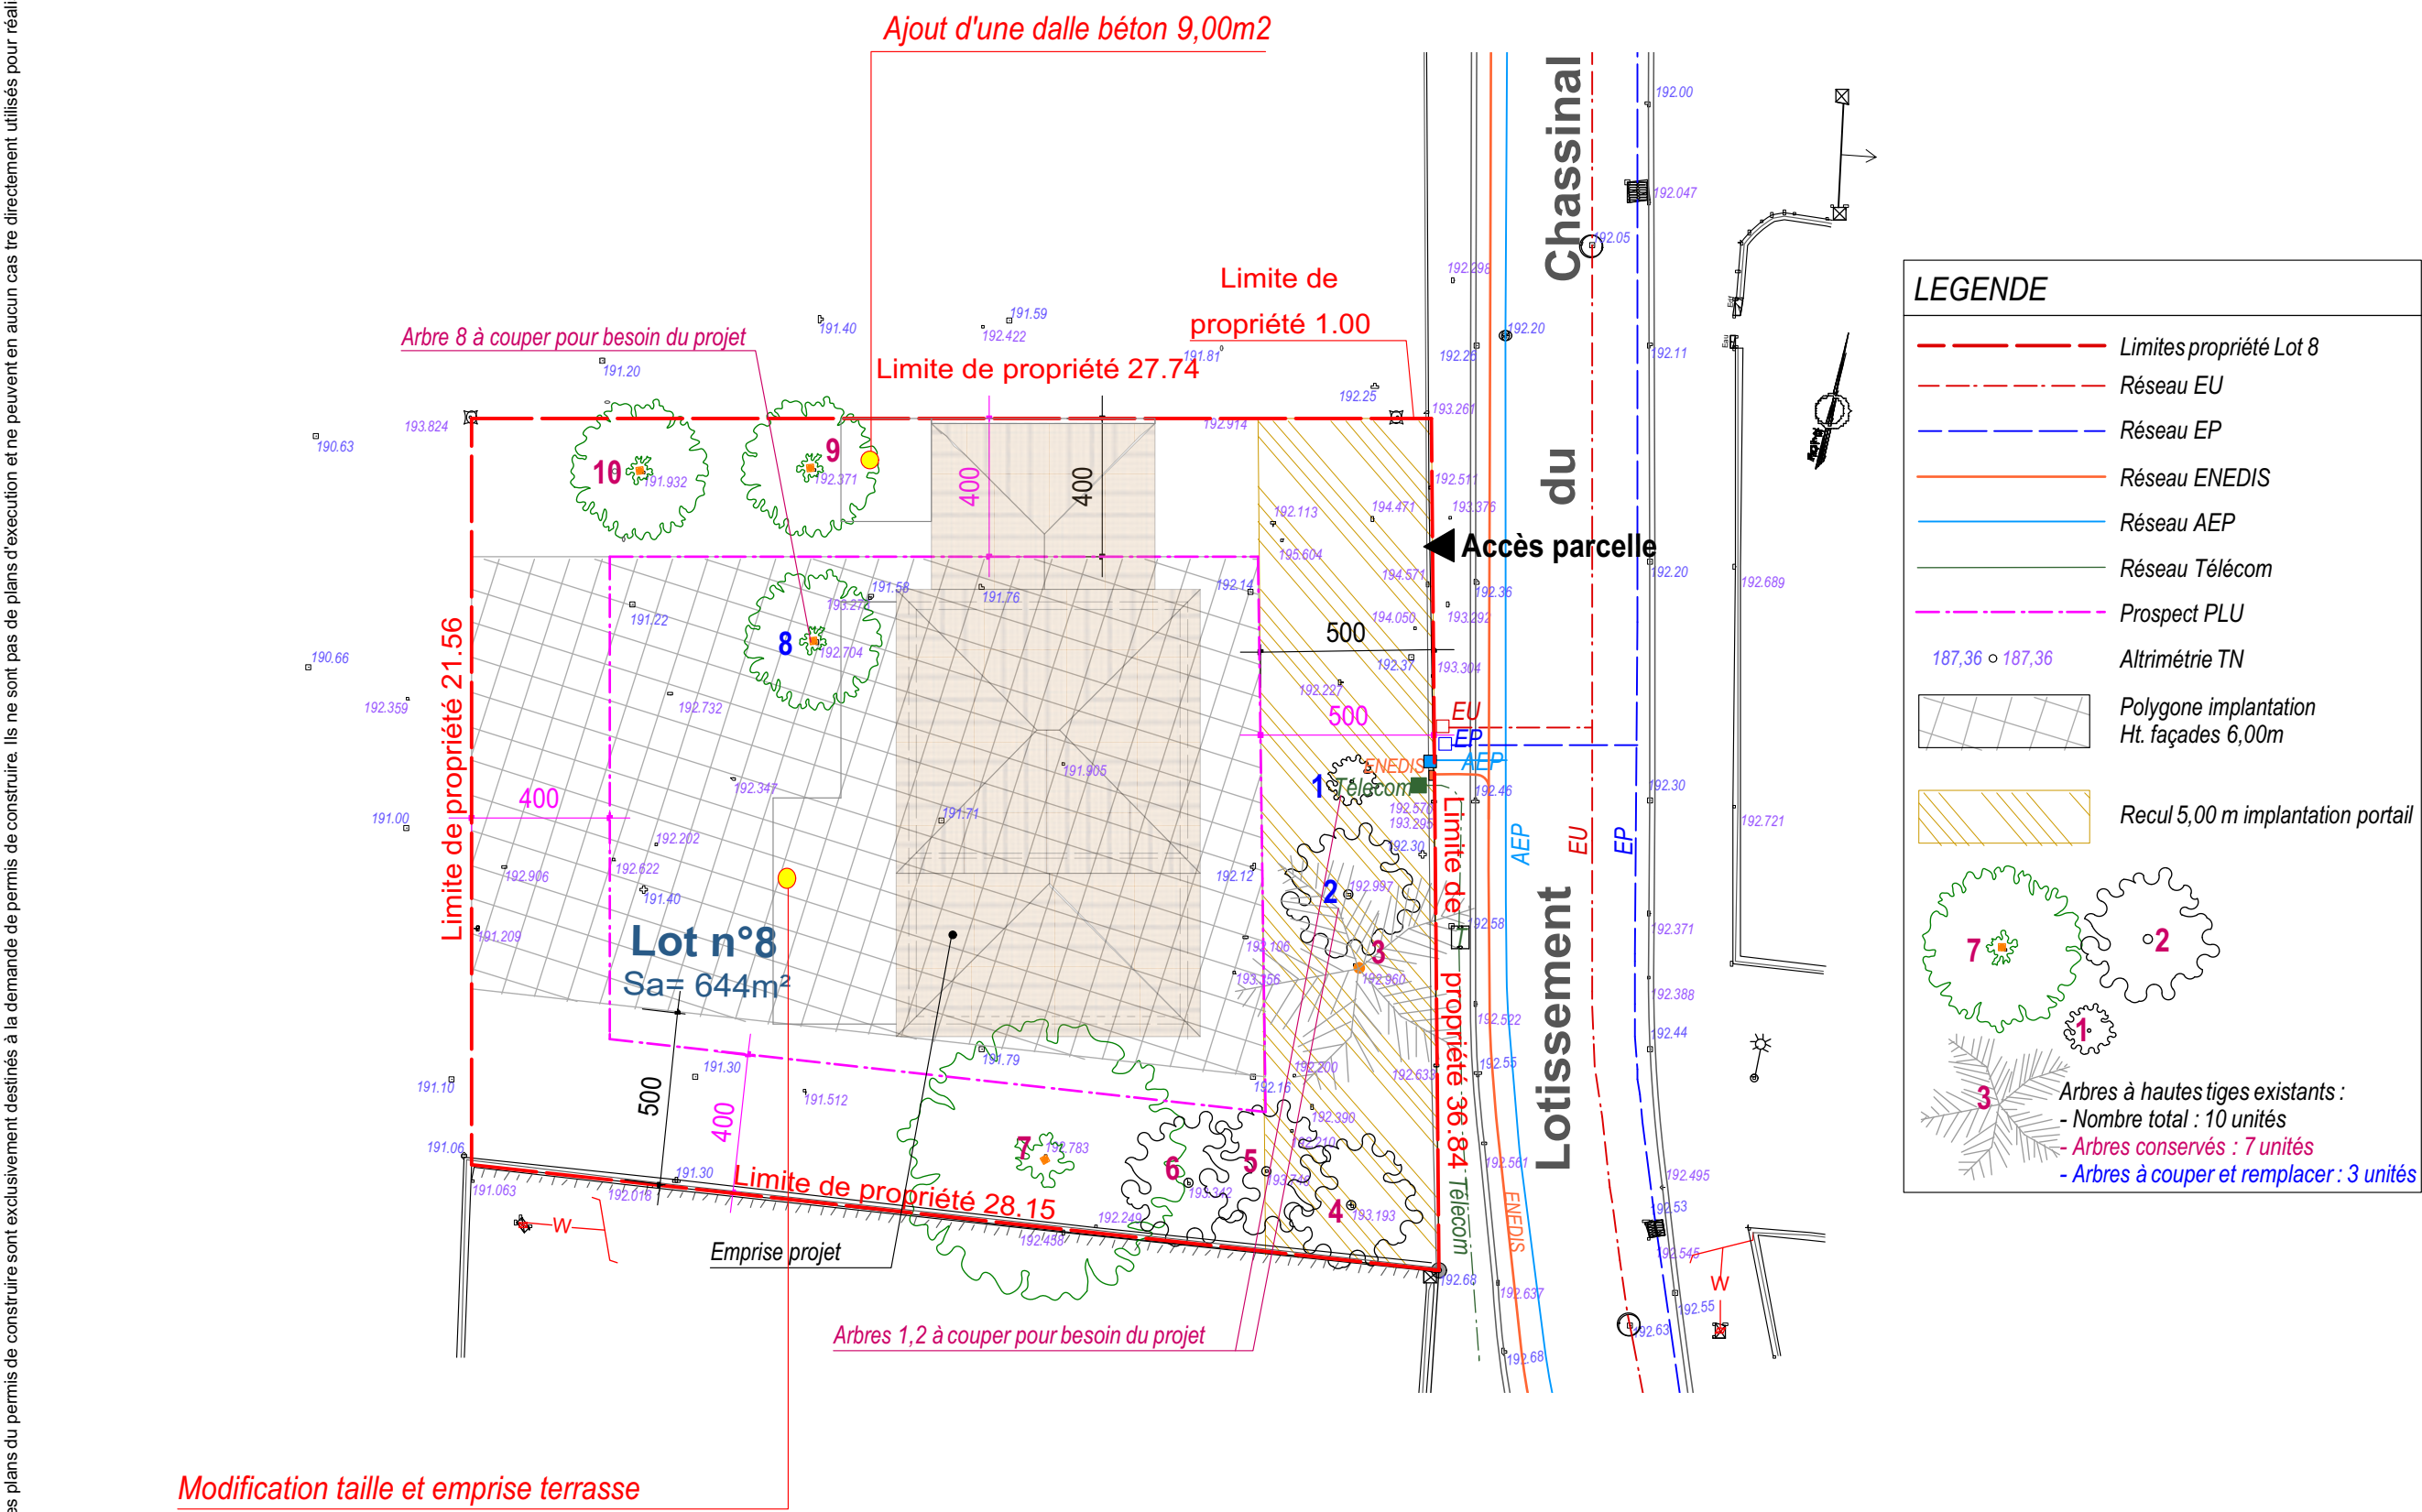

LEGENDE

Limites propriété Lot 8

Réseau EU

Réseau EP

Réseau ENEDIS

Réseau AEP

Réseau Télécom

Prospect PLU

187,36 ◦ 187,36

Altimétrie TN

Polygone implantation
Ht. façades 6,00m

Recul 5,00 m implantation portail

7

2

3

Arbres à hautes tiges existants :


- Nombre total : 10 unités

- Arbres conservés : 7 unités

- Arbres à couper et remplacer : 3 unités



NOTA : Les plans du permis de construire sont exclusivement destinés à la demande de permis de construire. Ils ne sont pas de plans d'exécution et ne peuvent en aucun cas être directement utilisés pour réaliser la construction.

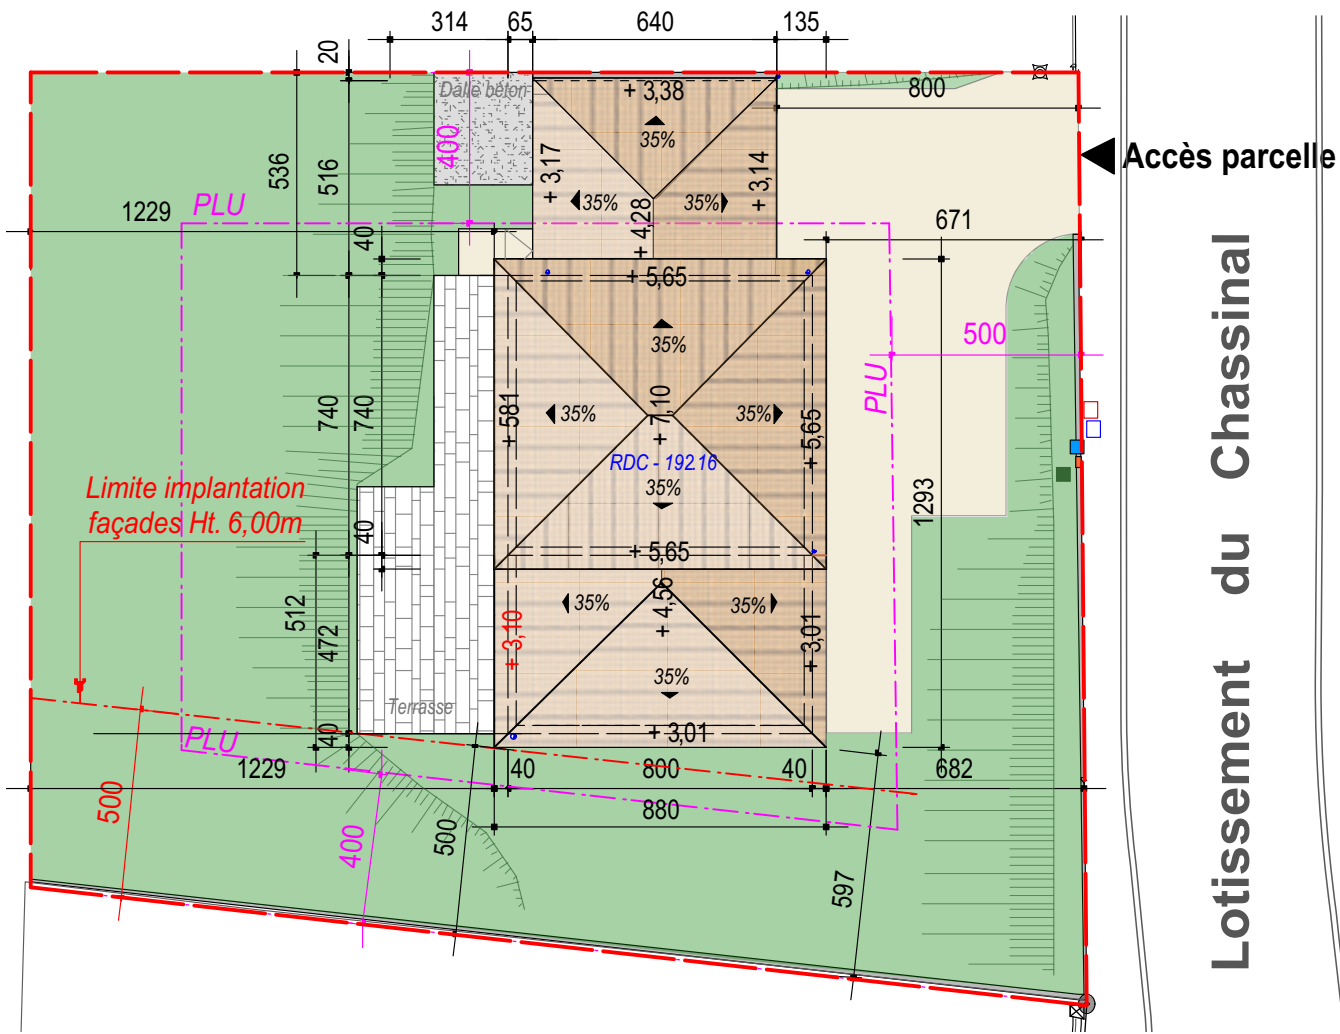

LEGENDE	
187,36 ◯ 187,36	Altimétrie TN Existant
● 187,34	Altimétrie TN Projet
	Accès, cour et stationnements en gravier perméable - 123,20 m2
	Espaces verts engazonnés - 369,50 m2
	Arbres à hautes tiges à planter 3 Unités (2 érables champêtres et 1 frêne commun)

Modification surface

Modification taille et emprise terrasse

