
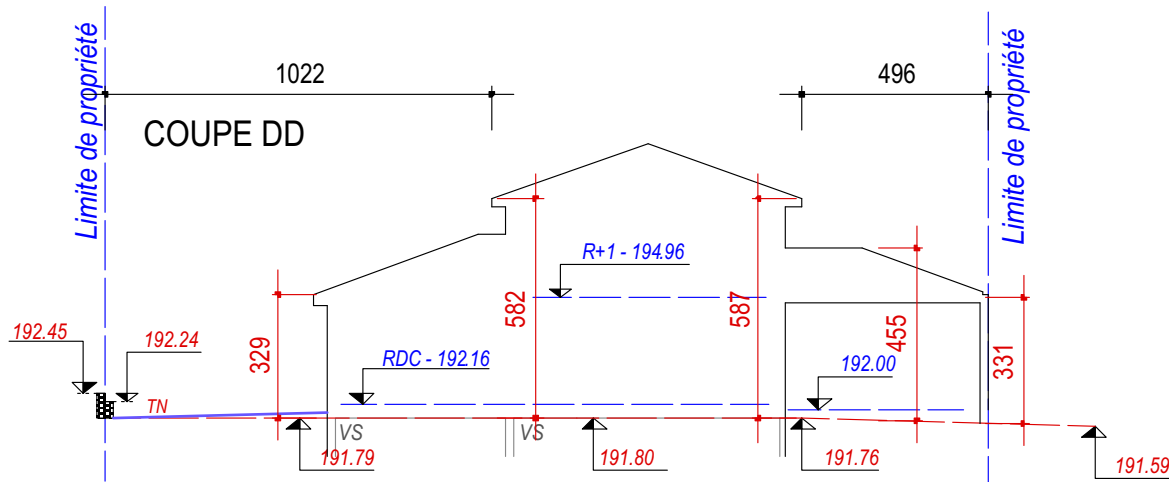
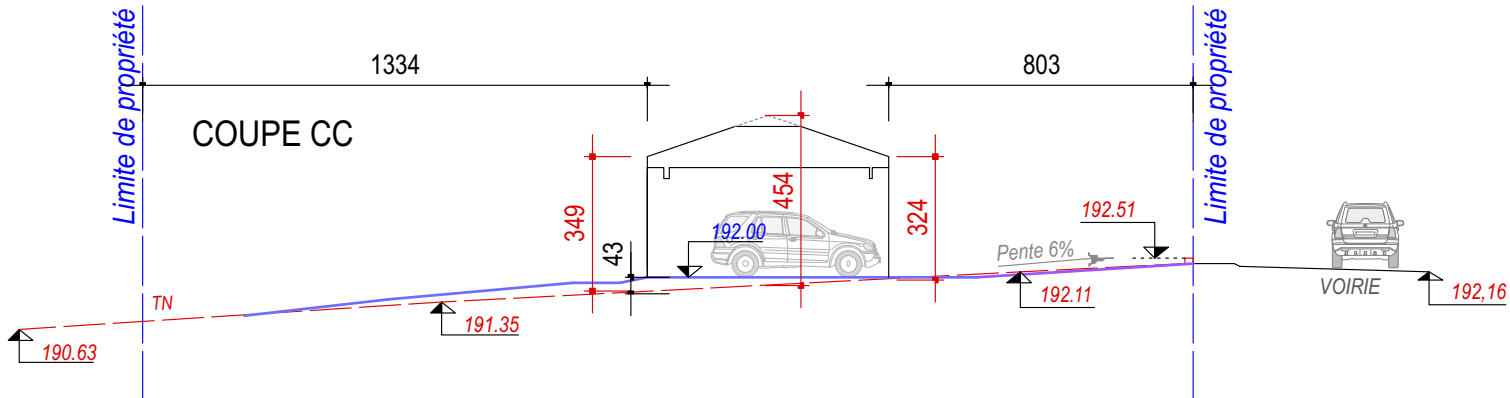
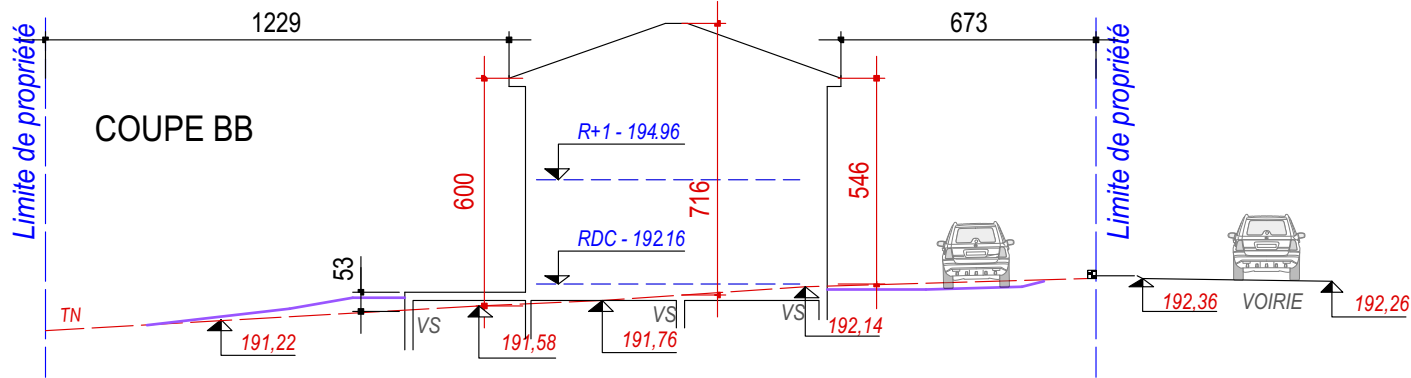
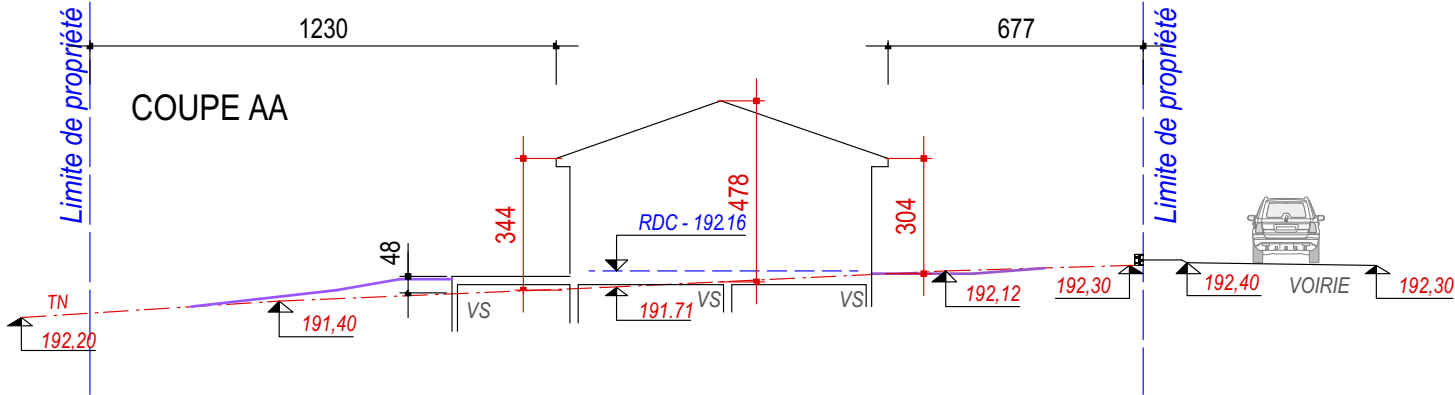


NOTA : Les plans du permis de construire sont exclusivement destinés à la demande de permis de construire. Ils ne sont pas de plans d'exécution et ne peuvent en aucun cas être directement utilisés pour réaliser la construction.

Repérage des Coupes

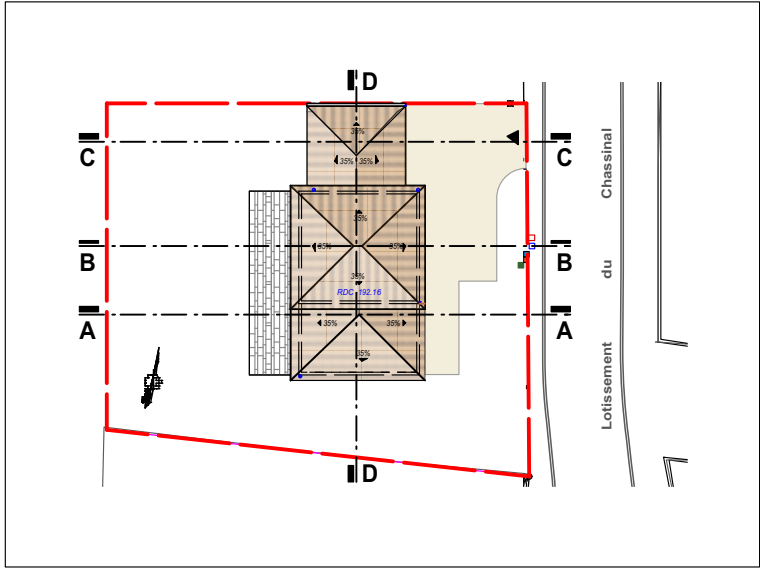

Maître d' Ouvrage :
DE ALMEIDA Edouard - JOLY-VEILLITH Victoire
5 rue Croix BARRET
69007 LYON

Construction d'une maison individuelle

321 lotissement du chassinal - Lot 8 - 01480 FAREINS

Phase: PC

Echelle: 1/200






Date: 02/2026

Pièce :

PCMI 3

Document : Coupes de principe Pièce PC accordé

NOTA : Les plans du permis de construire sont exclusivement destinés à la demande de permis de construire. Ils ne sont pas de plans d'exécution et ne peuvent en aucun cas être directement utilisés pour réaliser la construction.

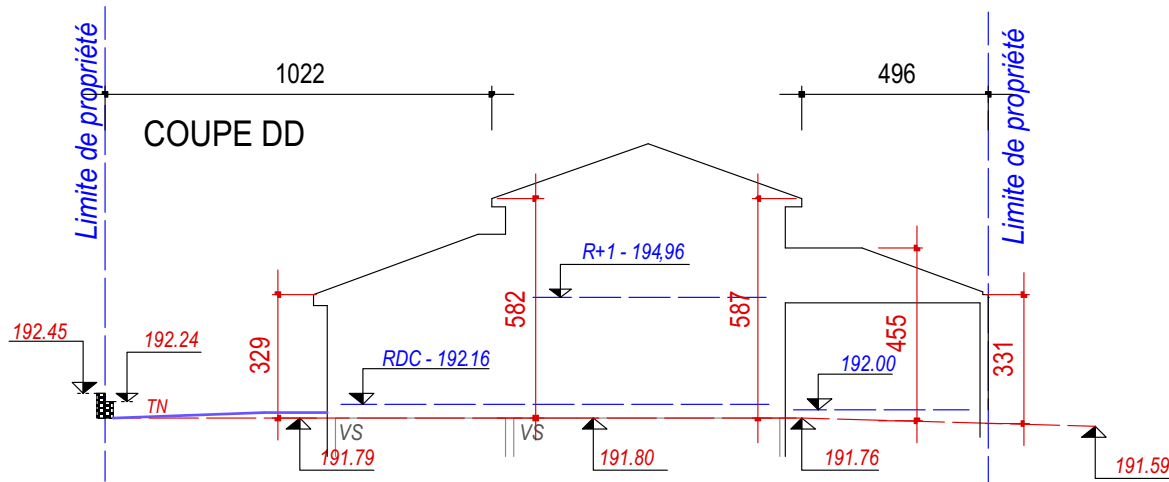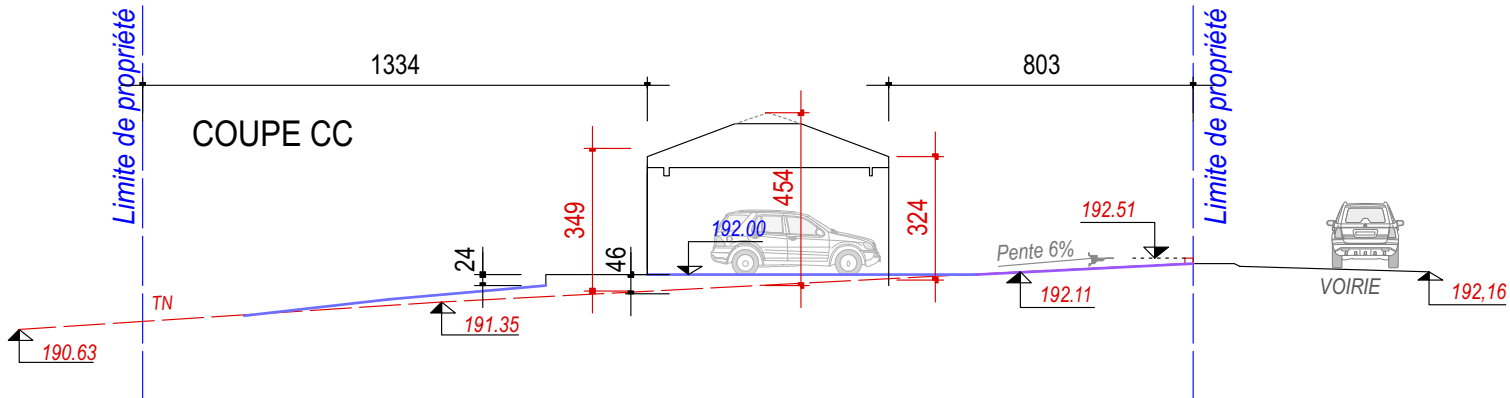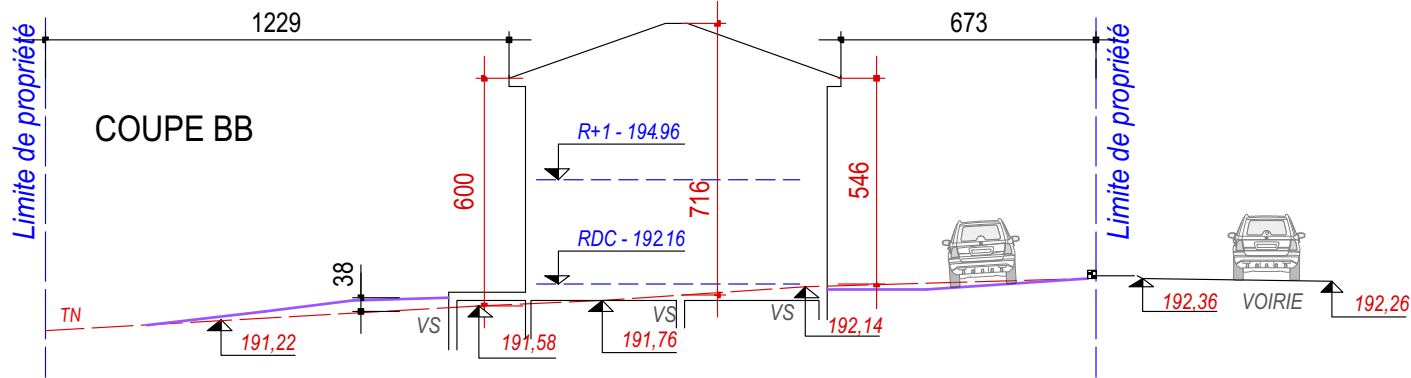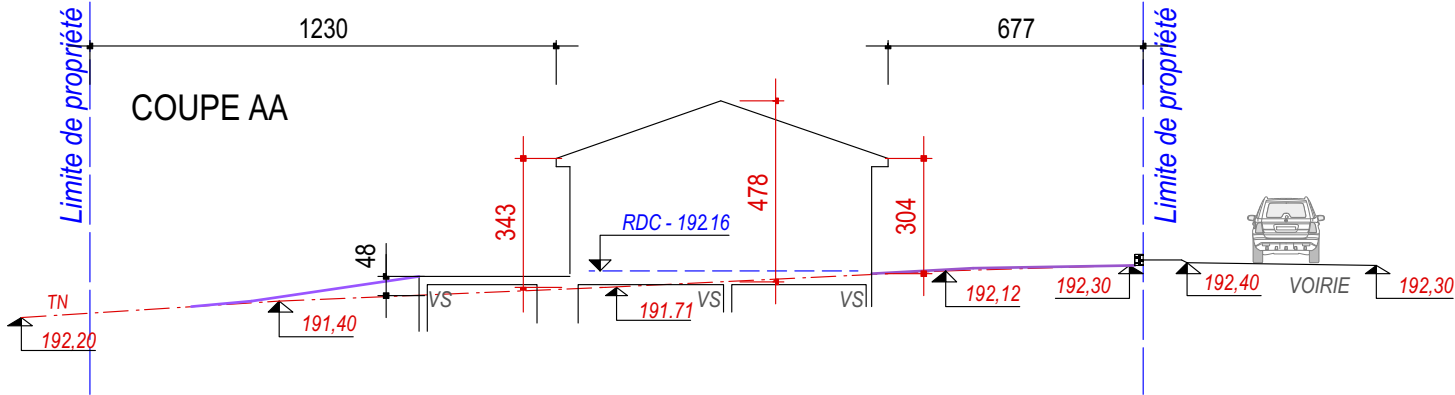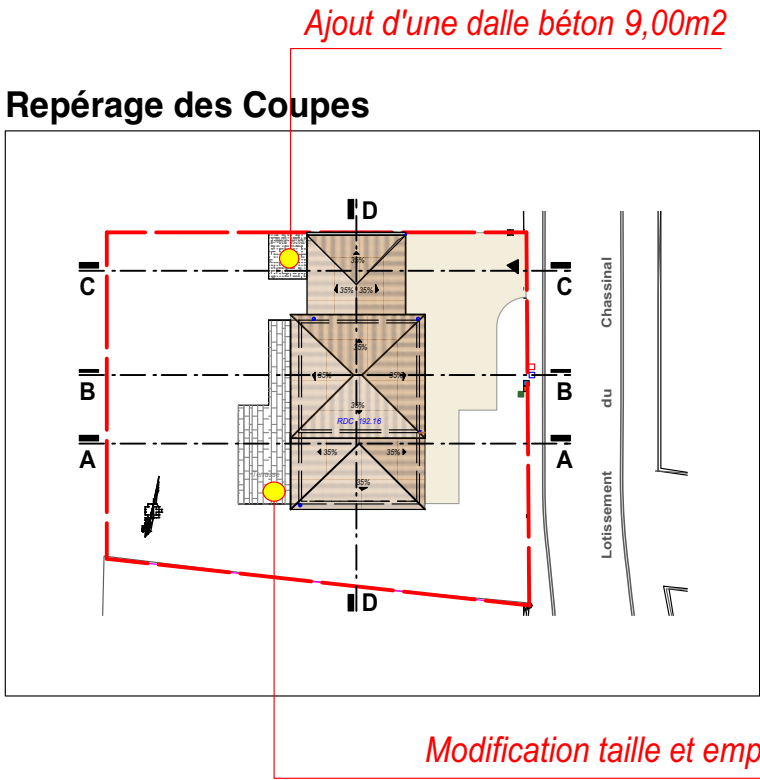

Maître d' Ouvrage :

DE ALMEIDA Edouard - JOLY-VEILLITH Victoire
5 rue Croix BARRET
69007 LYON

Construction d'une maison individuelle

321 lotissement du chassinal - Lot 8 - 01480 FAREINS

Phase: PC Modif

Echelle: 1/200

Date: 10/2026

Pièce :

PCMI 3

Document : Coupes de principe - Pièce modificative