

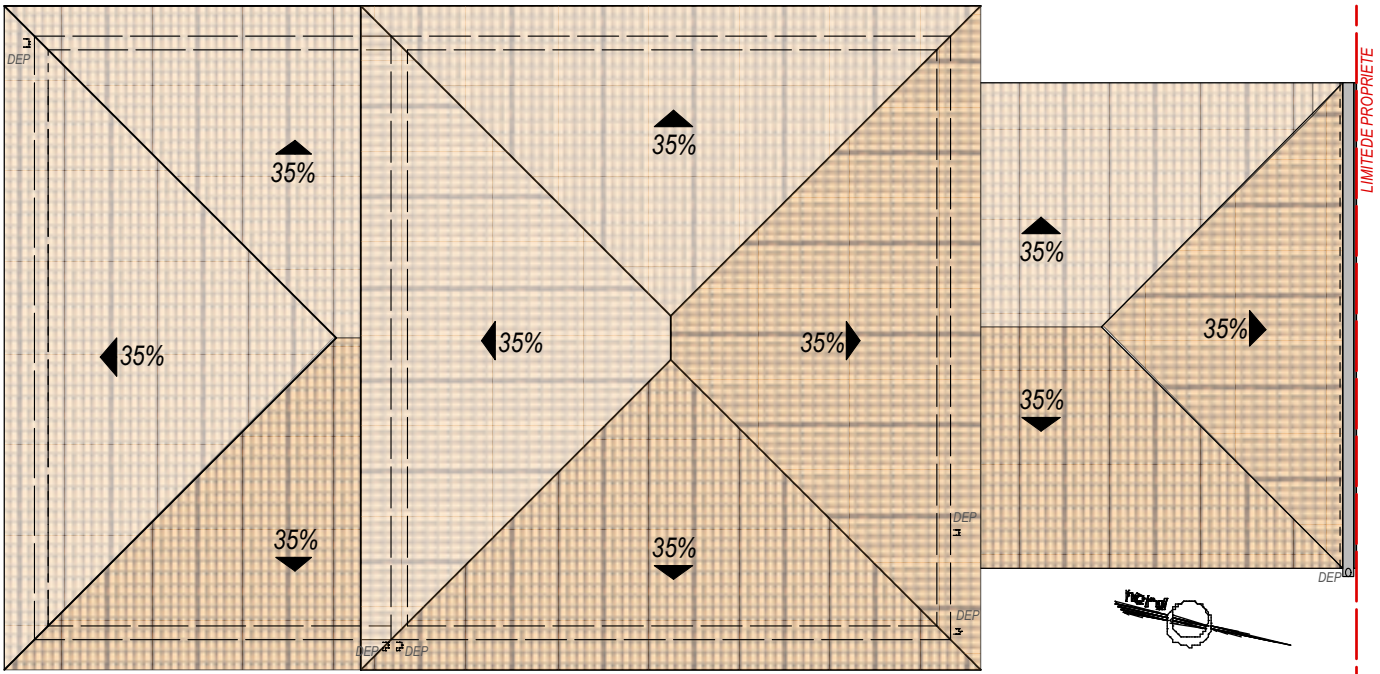
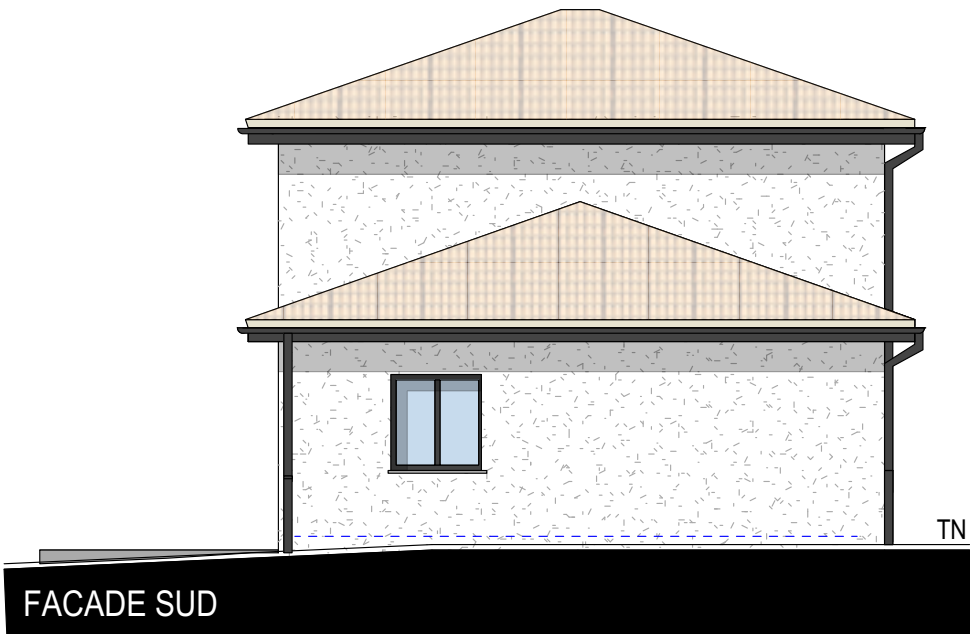


NOTA : Les plans du permis de construire sont exclusivement destinés à la demande de permis de construire. Ils ne sont pas de plans d'exécution et ne peuvent en aucun cas être directement utilisés pour réaliser la construction.

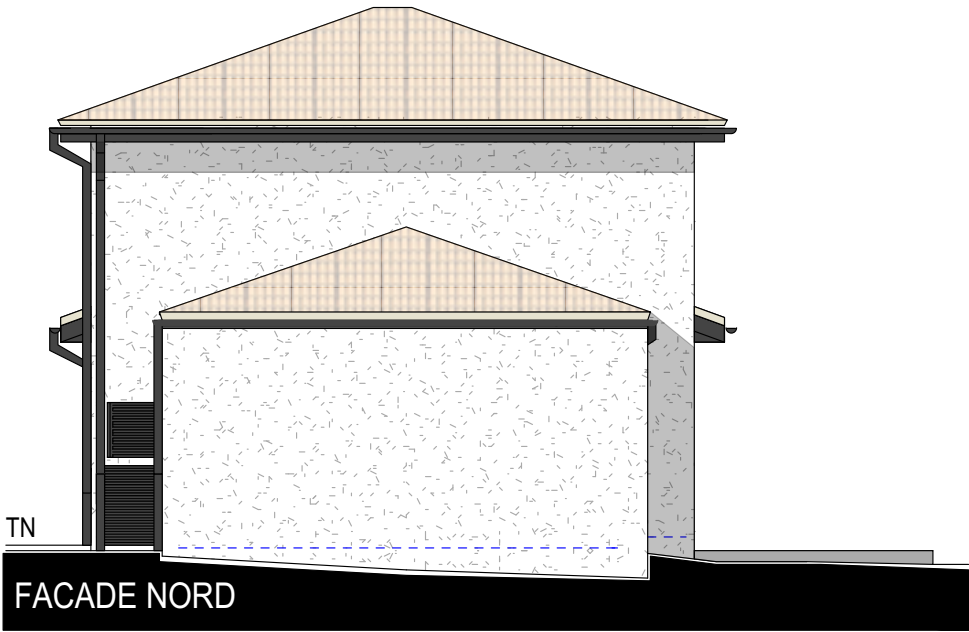

Enduit de façade finition gratté fin Parex Lanko T50, Terre de sable	Couverture tuile terre cuite Omega 10 - Saint Foy Coloris vieux toit	Descentes et gouttières Coloris gris anthracite RAL 7016	Menuiseries extérieures (Baies, portes, fenêtres, VR) Coloris gris anthracite - RAL 7016 Appuis de fenêtres en béton	Couvertine Alu tête de mur coloris gris anthracite - RAL 7016 Habillage pompe à chaleur RAL 7016 Charpente carport - Lasure incolore

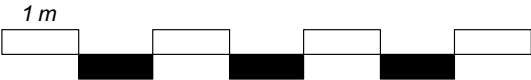

Maître d' Ouvrage :
DE ALMEIDA Edouard - JOLY-VEILLITH Victoire
5 rue Croix BARRET
69007 LYON

Construction d'une maison individuelle

321 lotissement du chassinal - Lot 8 - 01480 FAREINS

Phase: PC

Echelle: 1/100

Date: 03/2026

Pièce :

PCMI 5

Document : Plan des Façades et Toitures Pièce PC accordé

NOTA : Les plans du permis de construire sont exclusivement destinés à la demande de permis de construire. Ils ne sont pas de plans d'exécution et ne peuvent en aucun cas être directement utilisés pour réaliser la construction.

Déplacement PAC
et caissons d'habillage

Élargissement fenêtre

Limite de propriété


Ajout d'une dalle béton

Limite de propriété

Ajout d'une dalle béton

Élargissement porte fenêtre

Déplacement PAC
et caissons d'habillage

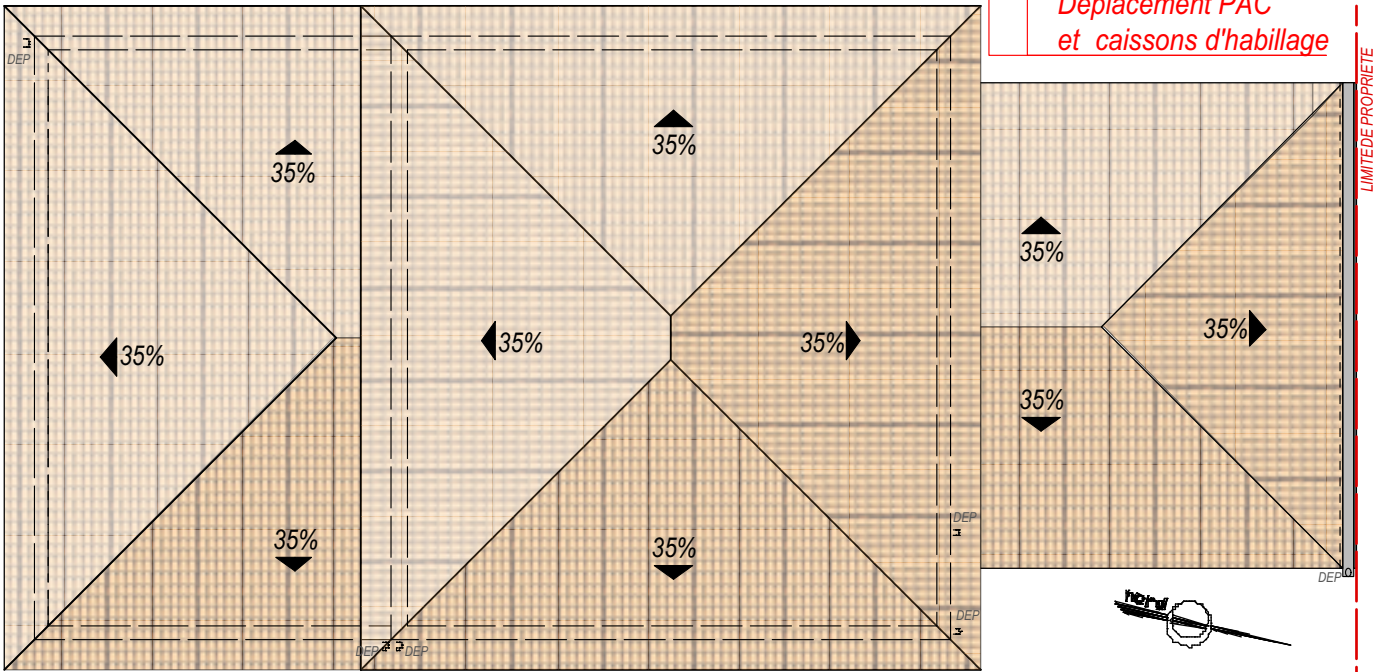

Modifications des matériaux et coloris de finitions

Enduit de façade finition gratté fin Parex Lanko T50, Terre de sable	Couverture tuile terre cuite Omega 10 - Saint Foy Coloris vieux toit	Descentes et gouttières en zinc naturel Coloris gris Quartz Bandeaux et sous faces en PVC gris clair RAL 7035	Menuiseries extérieures (Baies, portes, fenêtres, VR) Coloris gris QUARTZ - RAL 7039 Appuis de fenêtres en béton	Couvertine Alu tête de mur coloris gris QUARTZ - RAL 7035 Habillage pompes à chaleur RAL 7039 Charpente carport - RAL 7035
---	--	---	--	---



Maître d' Ouvrage :

DE ALMEIDA Edouard - JOLY-VEILLITH Victoire
5 rue Croix BARRET
69007 LYON

Construction d'une maison individuelle

321 lotissement du chassinal - Lot 8 - 01480 FAREINS

Phase: PC Modif

Echelle: 1/100

Date: 10/2026

Pièce :

PCMI 5

Document : Plan des Façades et Toitures - Pièce modificative