


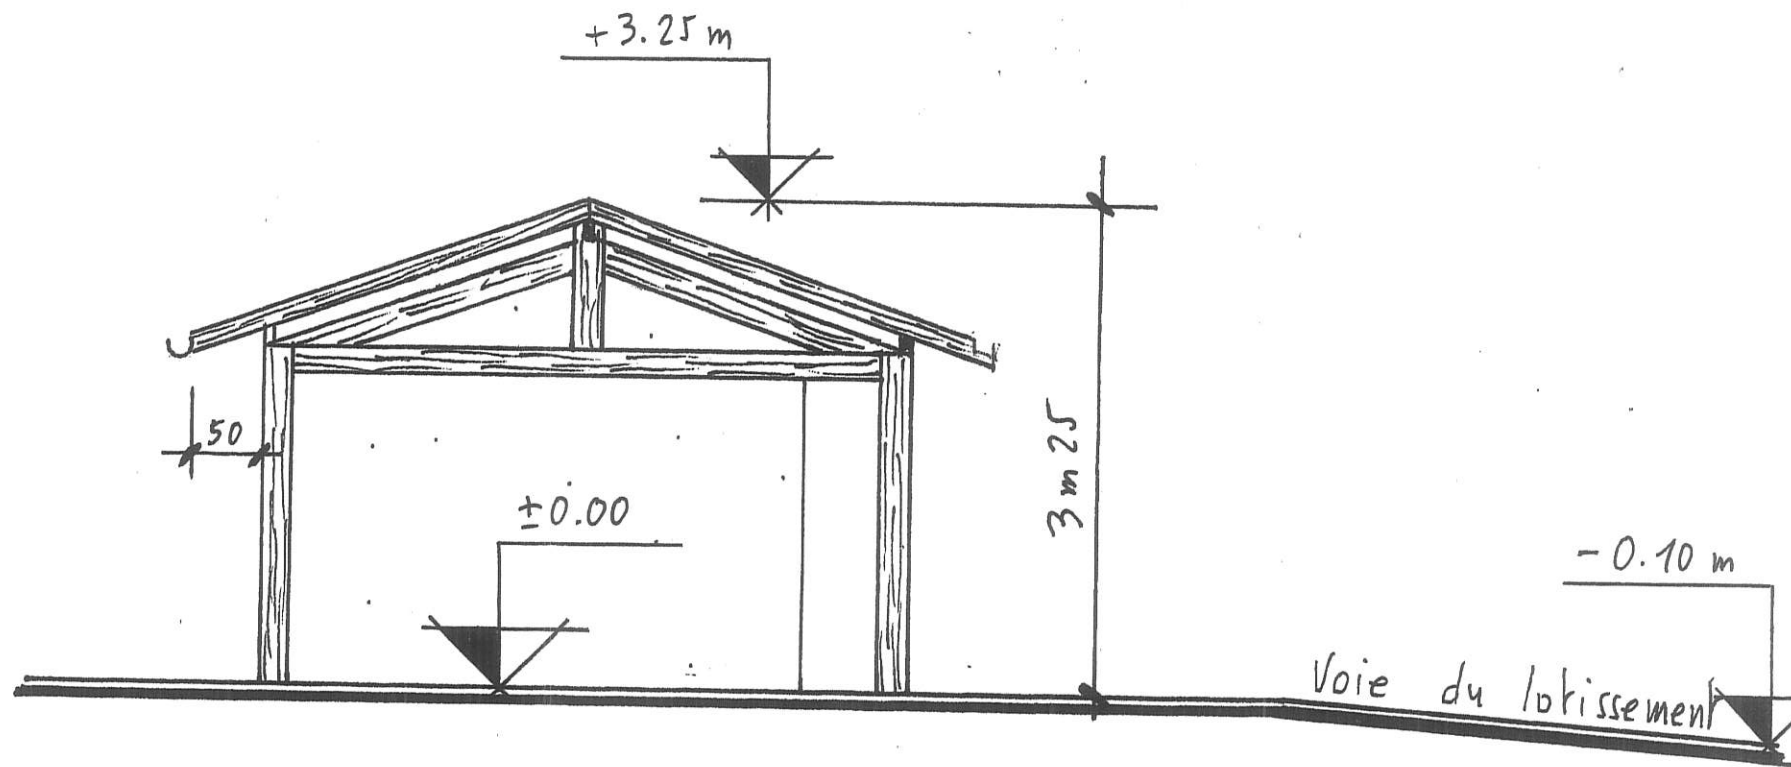

COUPE

échelle 1/50

DPC 3

HABITATION

PLAN

échelle 1/50

Entreprise de Bâtiment
EIRL NUGUET Pierre
Chemin des Vallières - 01480 CHALEINS
- 06 83 20 62 56
nuguet.bat@hotmail.com - www.nuguetbat.wix.com
SIREN : 811 579 758

4.30

2.55

3.95

50

3.50

14.40 m²

Puits
filtrant
existant



EP

EP

