


Tableau des coordonnées RGF - CC46, précision centimétrique, destinées à définir géométriquement les limites et permettre leur rétablissement ultérieur					
MATRICULE	X	Y	MATRICULE	X	Y
A	1836400.87	5205525.20	E	1836372.42	5205513.43
A'	1836400.86	5205523.68	F	1836372.18	5205520.78
B	1836401.34	5205513.13	G	1836372.19	5205531.13
B'	1836401.51	5205501.69	H	1836402.70	5205460.92
C	1836402.28	5205475.97	I	1836372.95	5205460.09
D	1836372.85	5205475.07	J	1836372.83	5205473.43

0 5 10
Éch. 1/200 (m)

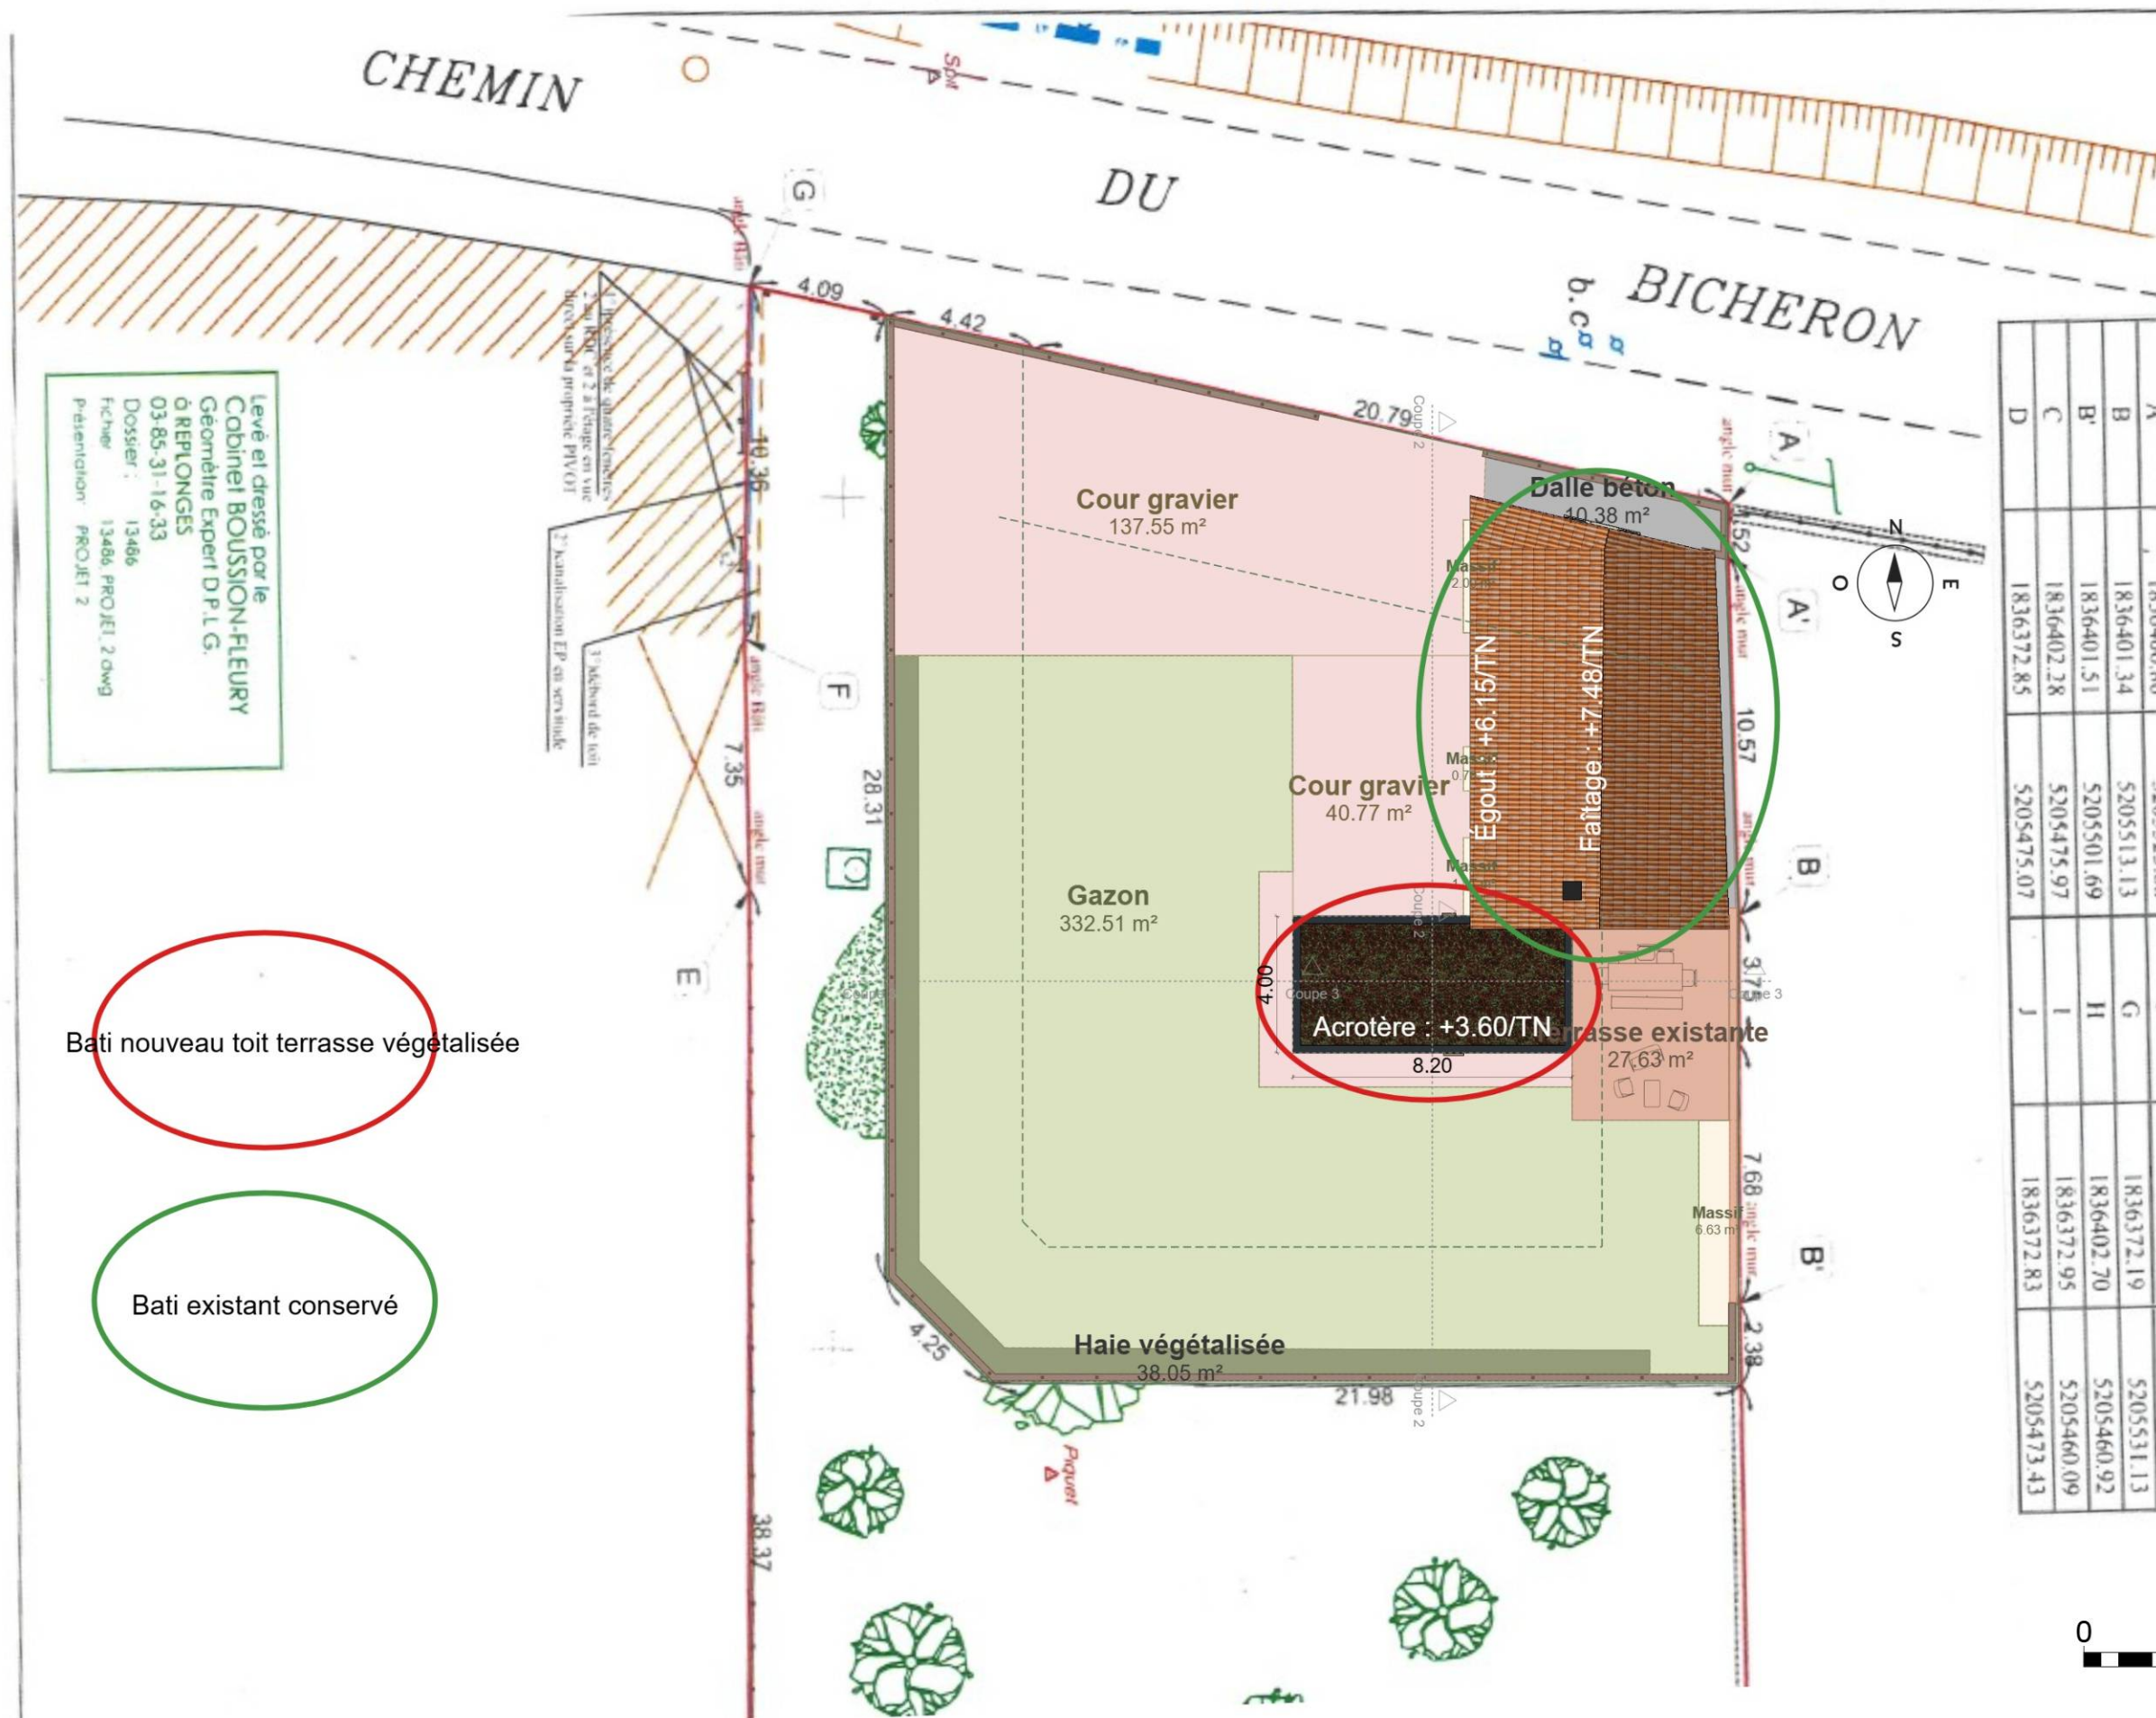

Levé et dressé par le
Cabinet BOUSSON-FLEURY
Géomètre Expert D.P.L.G.
à REPLONGES
03-85-31-16-33
Dossier : 13486
Fichier : 13486_PROJET_2.dwg
Présentation : PROJET 2

Bati nouveau toit terrasse végétalisée

Bati existant conservé