

Département :
AIN

Commune :
FAREINS

Section : AB

Feuille : 000 AB 01

Échelle d'origine : 1/1000

Échelle d'édition : 1/200

Date d'édition : 07/08/2026

(fuseau horaire de Paris)

Coordonnées en projection : RGF93CC46

©2022 Direction Générale des Finances Publiques


DIRECTION GÉNÉRALE DES FINANCES PUBLIQUES

EXTRAIT DU PLAN CADASTRAL


Le plan visualisé sur cet extrait est géré par le centre des impôts foncier suivant :
BOURG-EN-BRESSE
PTGC Ain 5 rue de la Grenouillère 01012
01012 BOURG EN BRESSE Cedex
tél. 04 74 45 86 00 - fax
ptgc.ain@dgifp.finances.gouv.fr

Cet extrait de plan vous est délivré par :

cadastre.gouv.fr

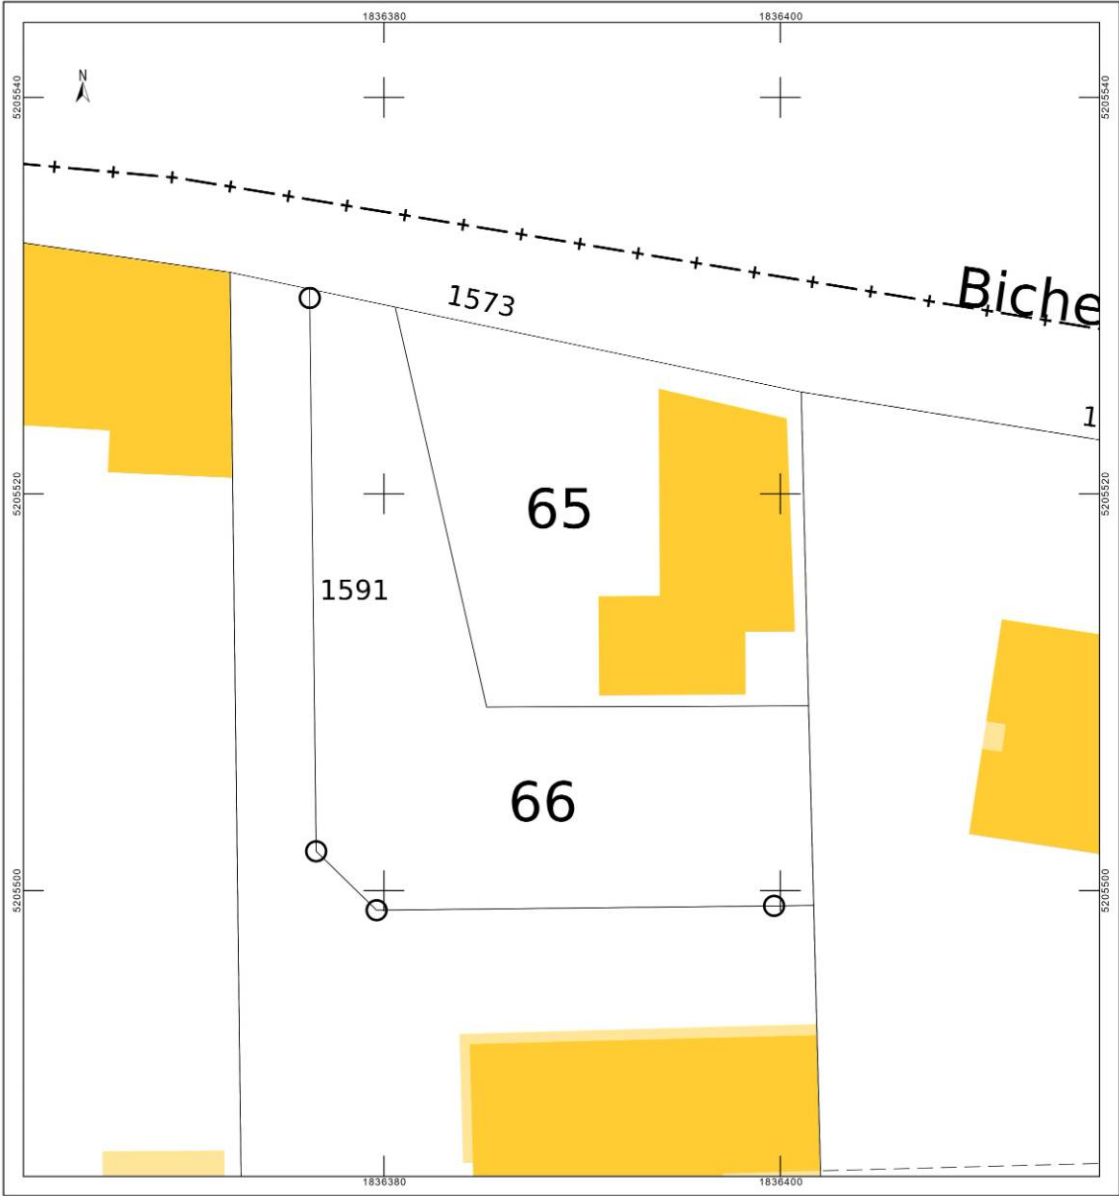

PLAN CADASTRAL

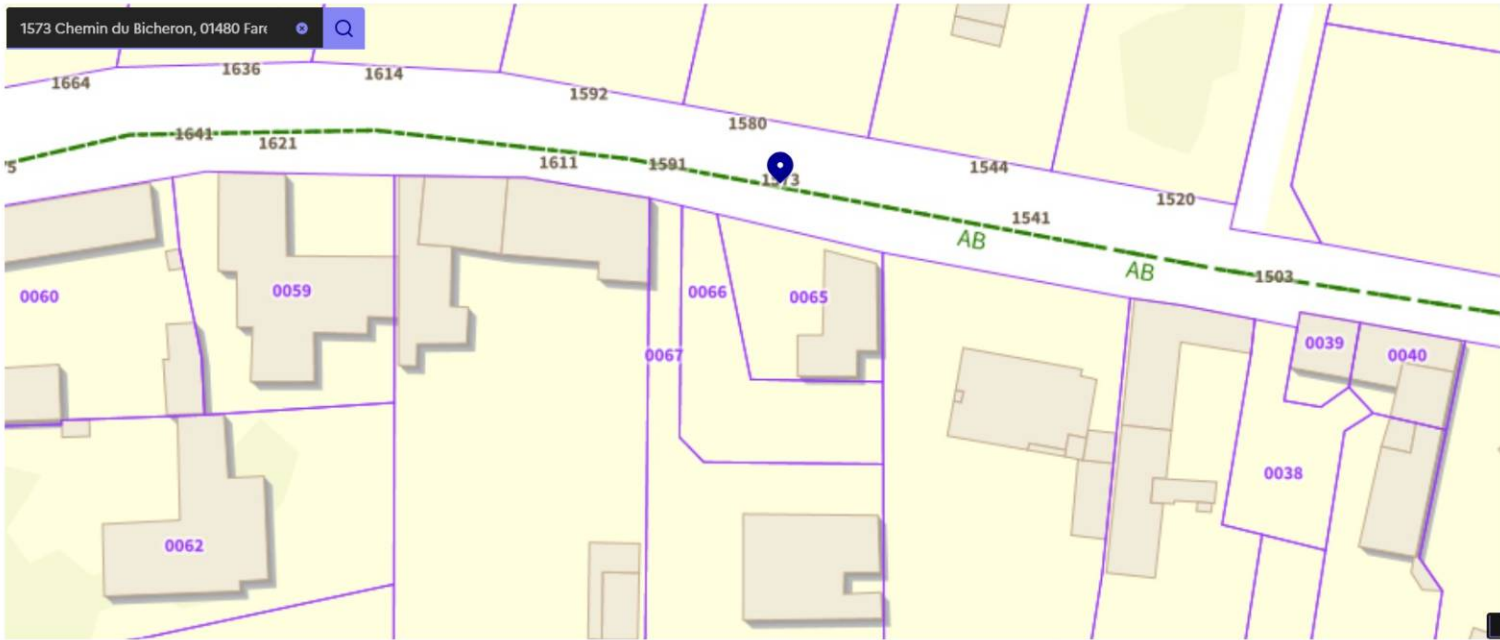

CARTE IGN



VUE AERIENNE

- 2 -	Maître d'Ouvrage : FLORIAN antoine	PC1 Plan de situation du terrain	Format	A3	
	Adresse du chantier : FAREINS				