
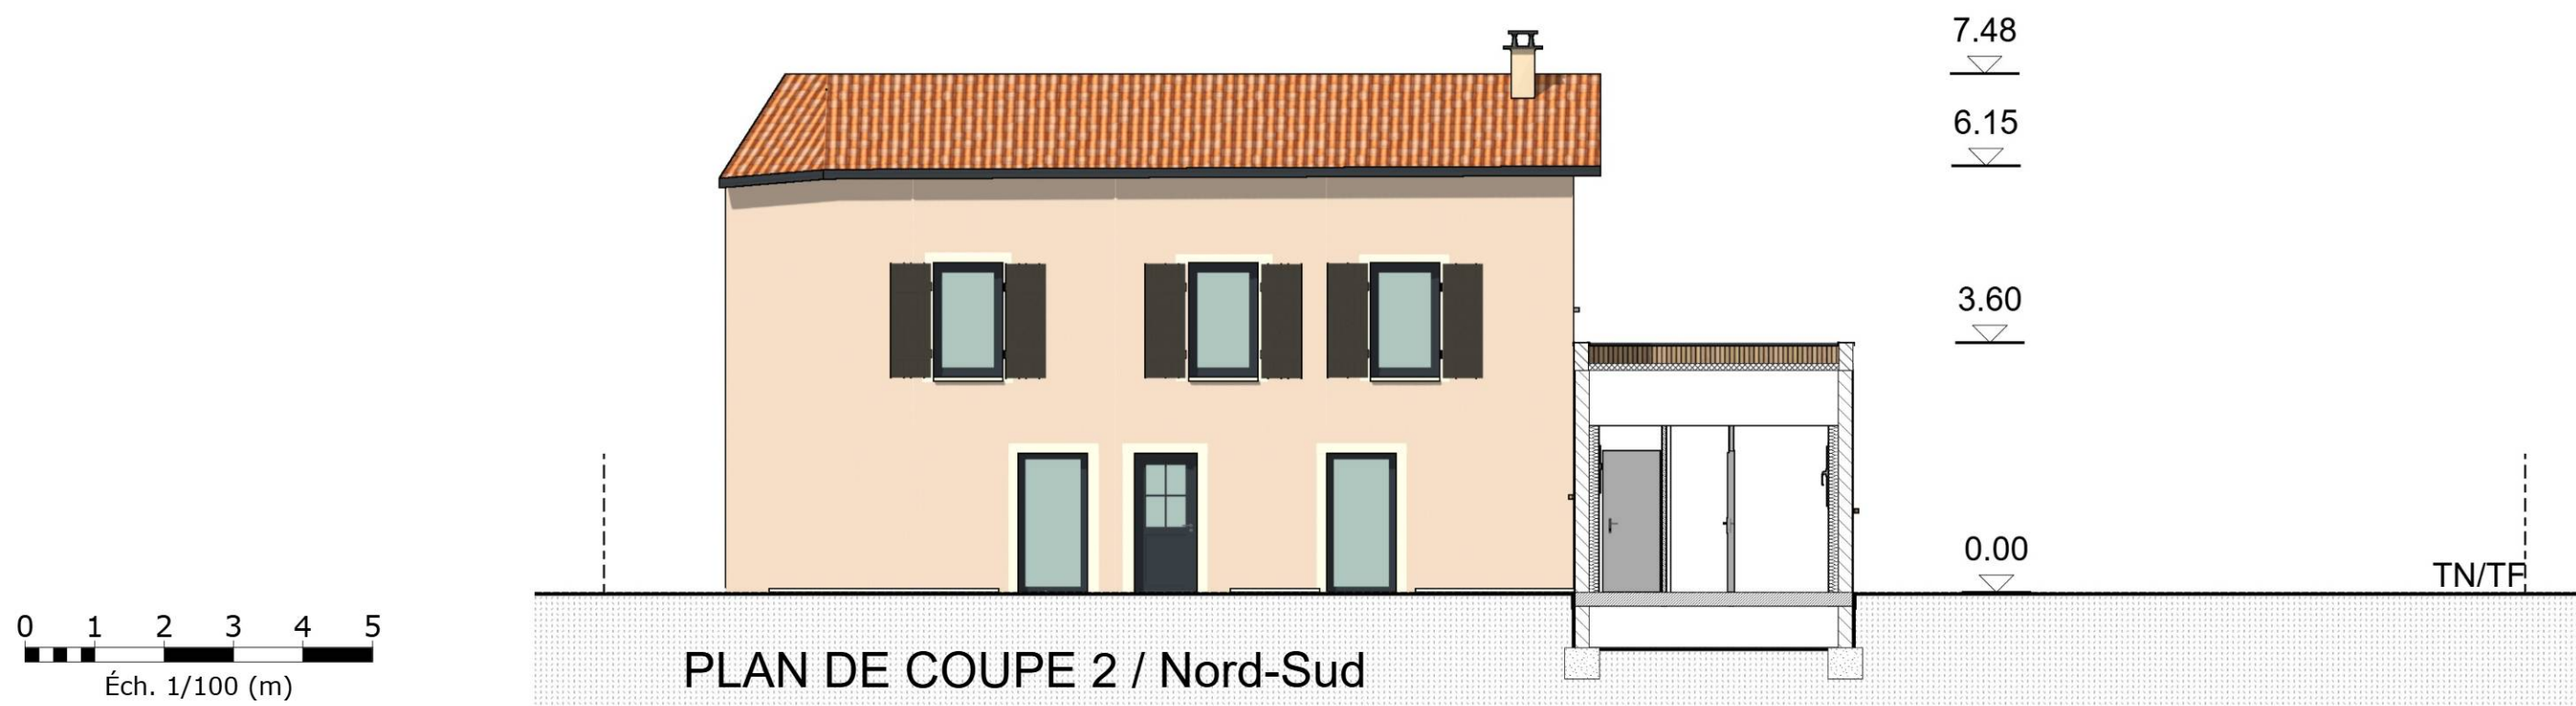


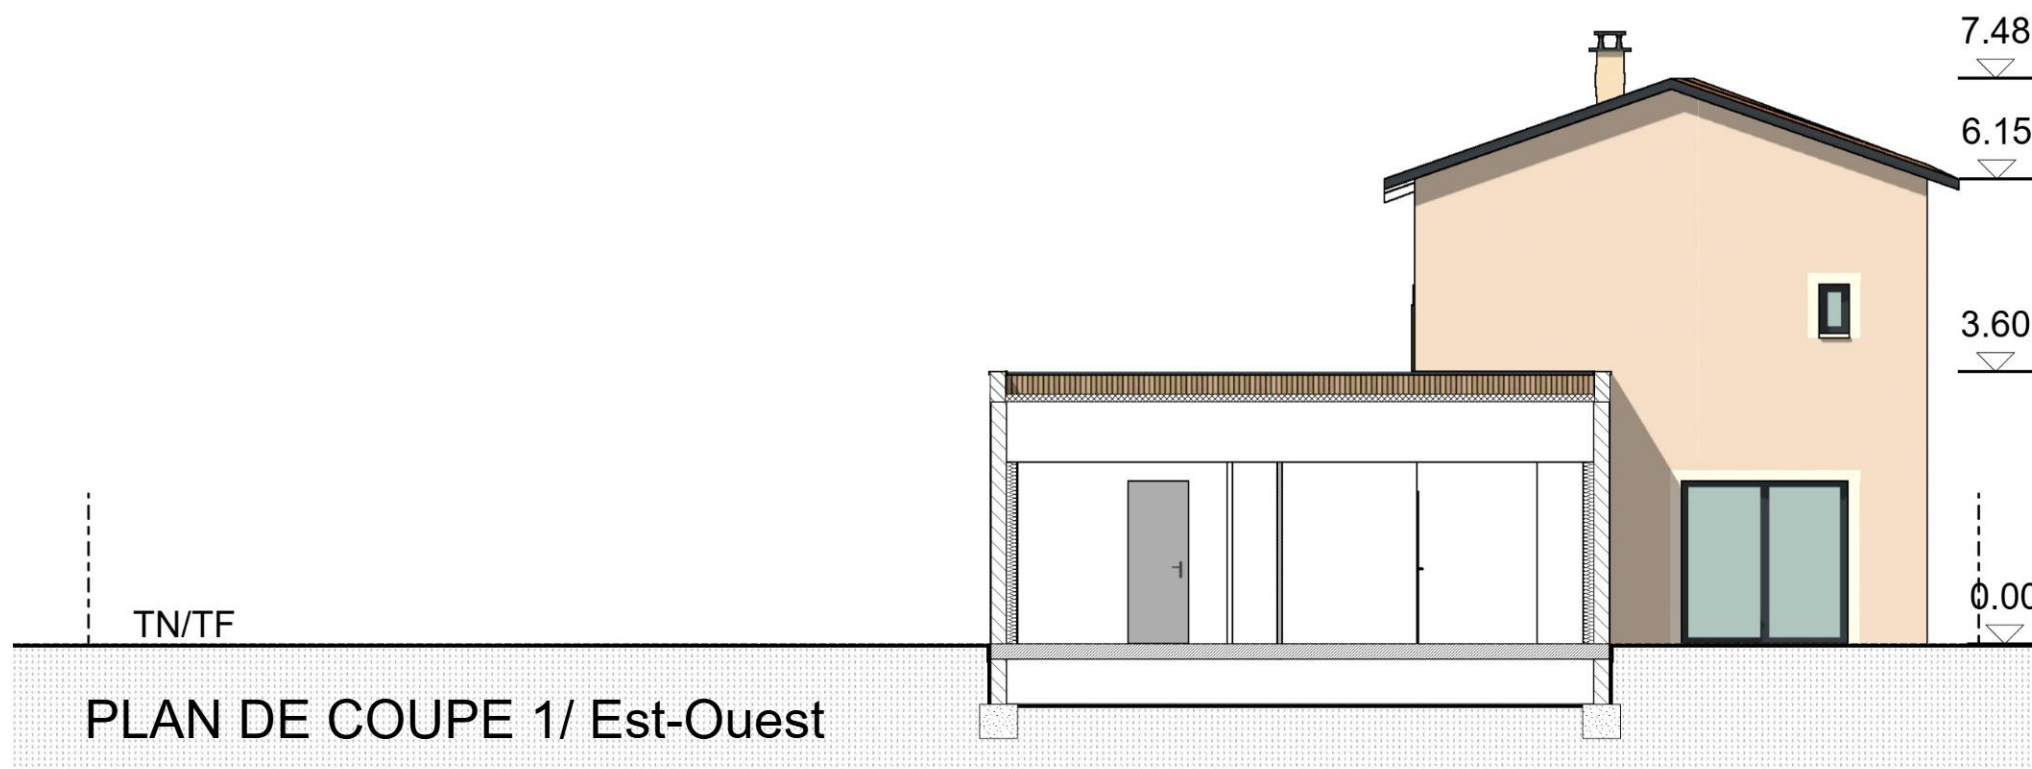

0 1 2 3 4 5

Éch. 1/100 (m)

- 4 -	Maître d'Ouvrage : FLORIAN antoine	PC3 Plan en coupe du terrain et de la construction	Format	A3		DOMOS
	Adresse du chantier : FAREINS					