




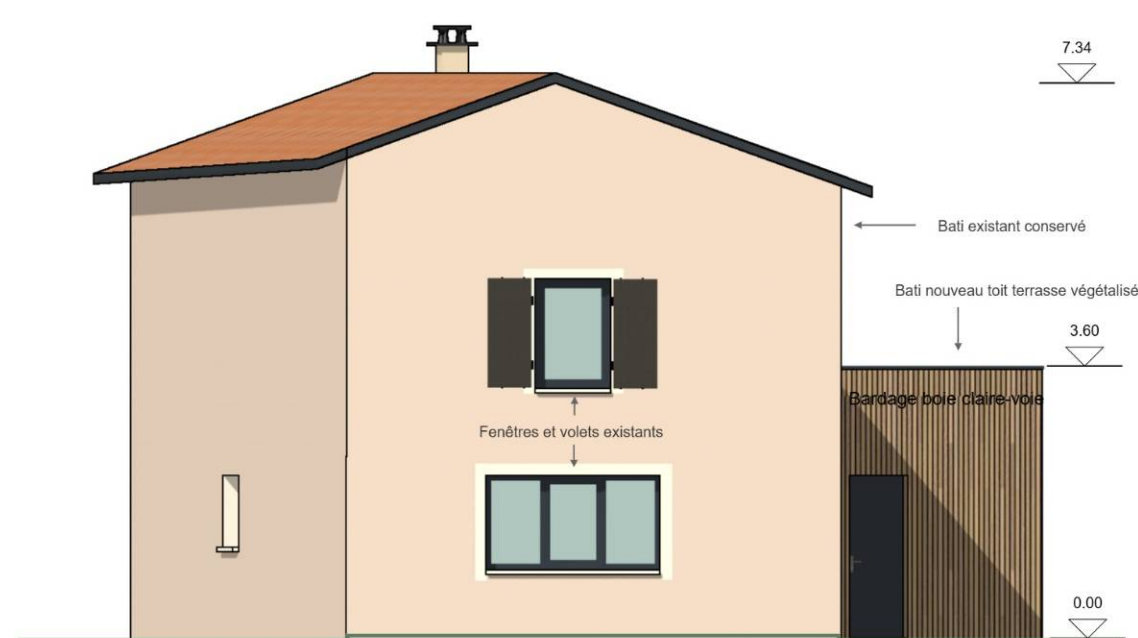


FAÇADE NORD

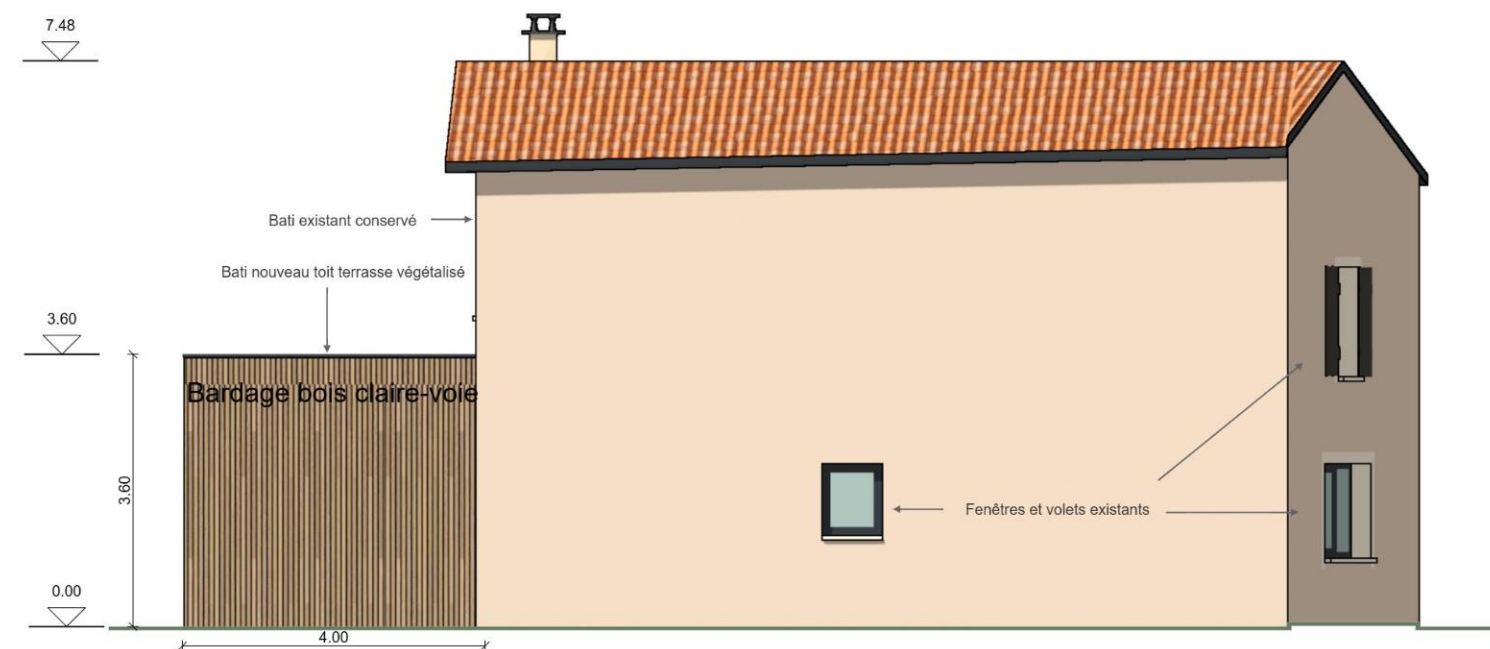

FAÇADE EST

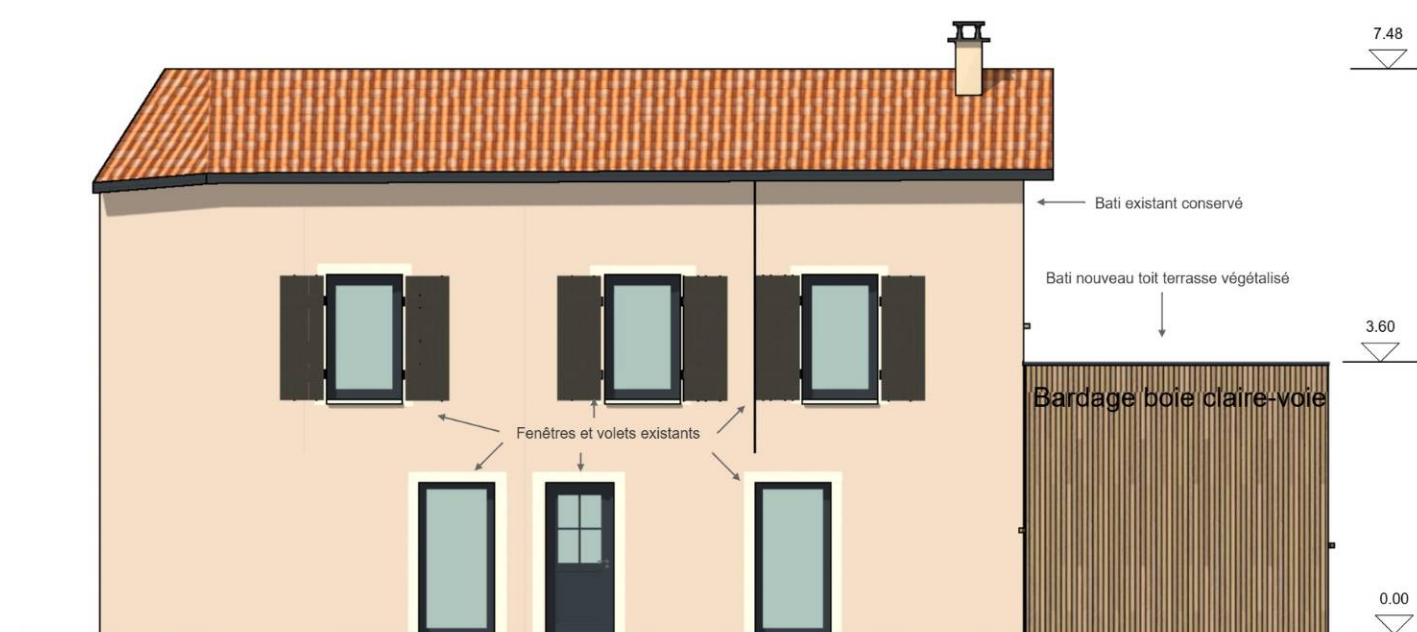


FAÇADE OUEST

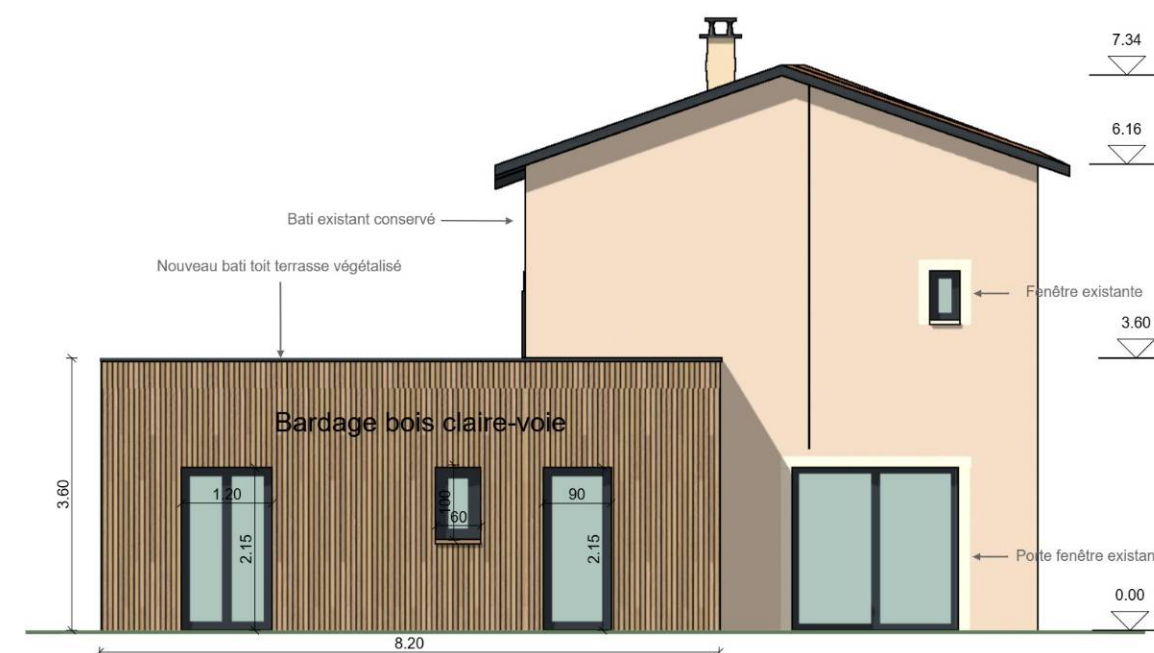

FAÇADE SUD

- 7 -	Maître d'Ouvrage : FLORIAN antoine	PC5 Plans des façades et des toitures	Format	A3	
	Adresse du chantier : FAREINS				

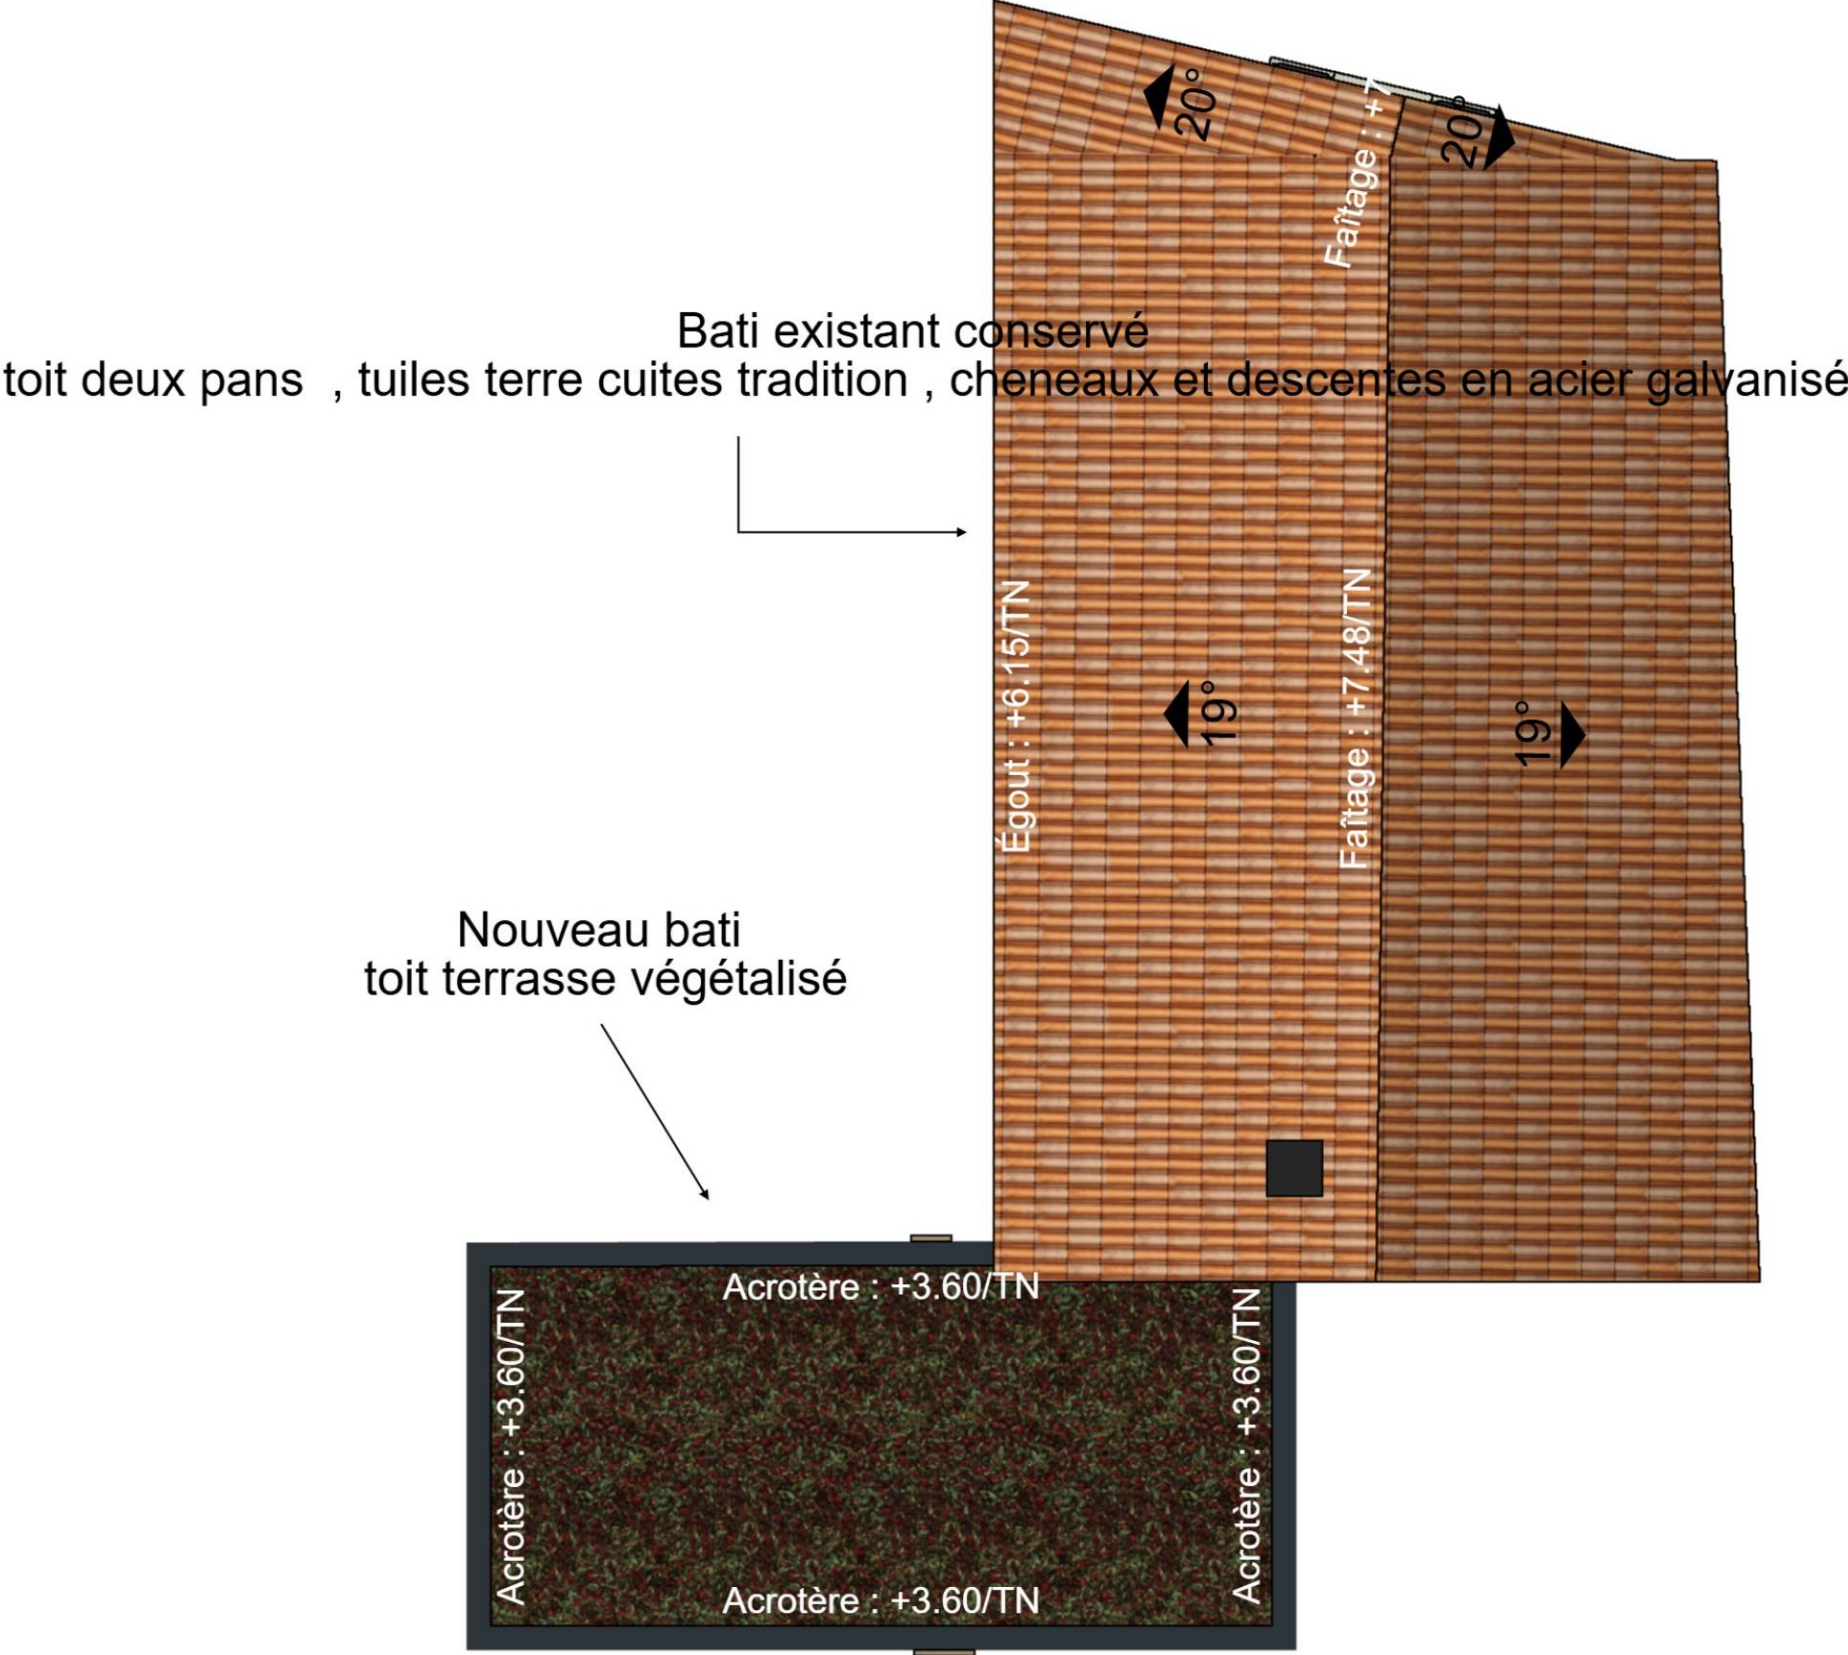

- 8 -	Maître d'Ouvrage : FLORIAN antoine	PC5 Plans des façades et des toitures	Format	A3	
	Adresse du chantier : FAREINS				