


Maison Principale

Façade Est



Avant Travaux

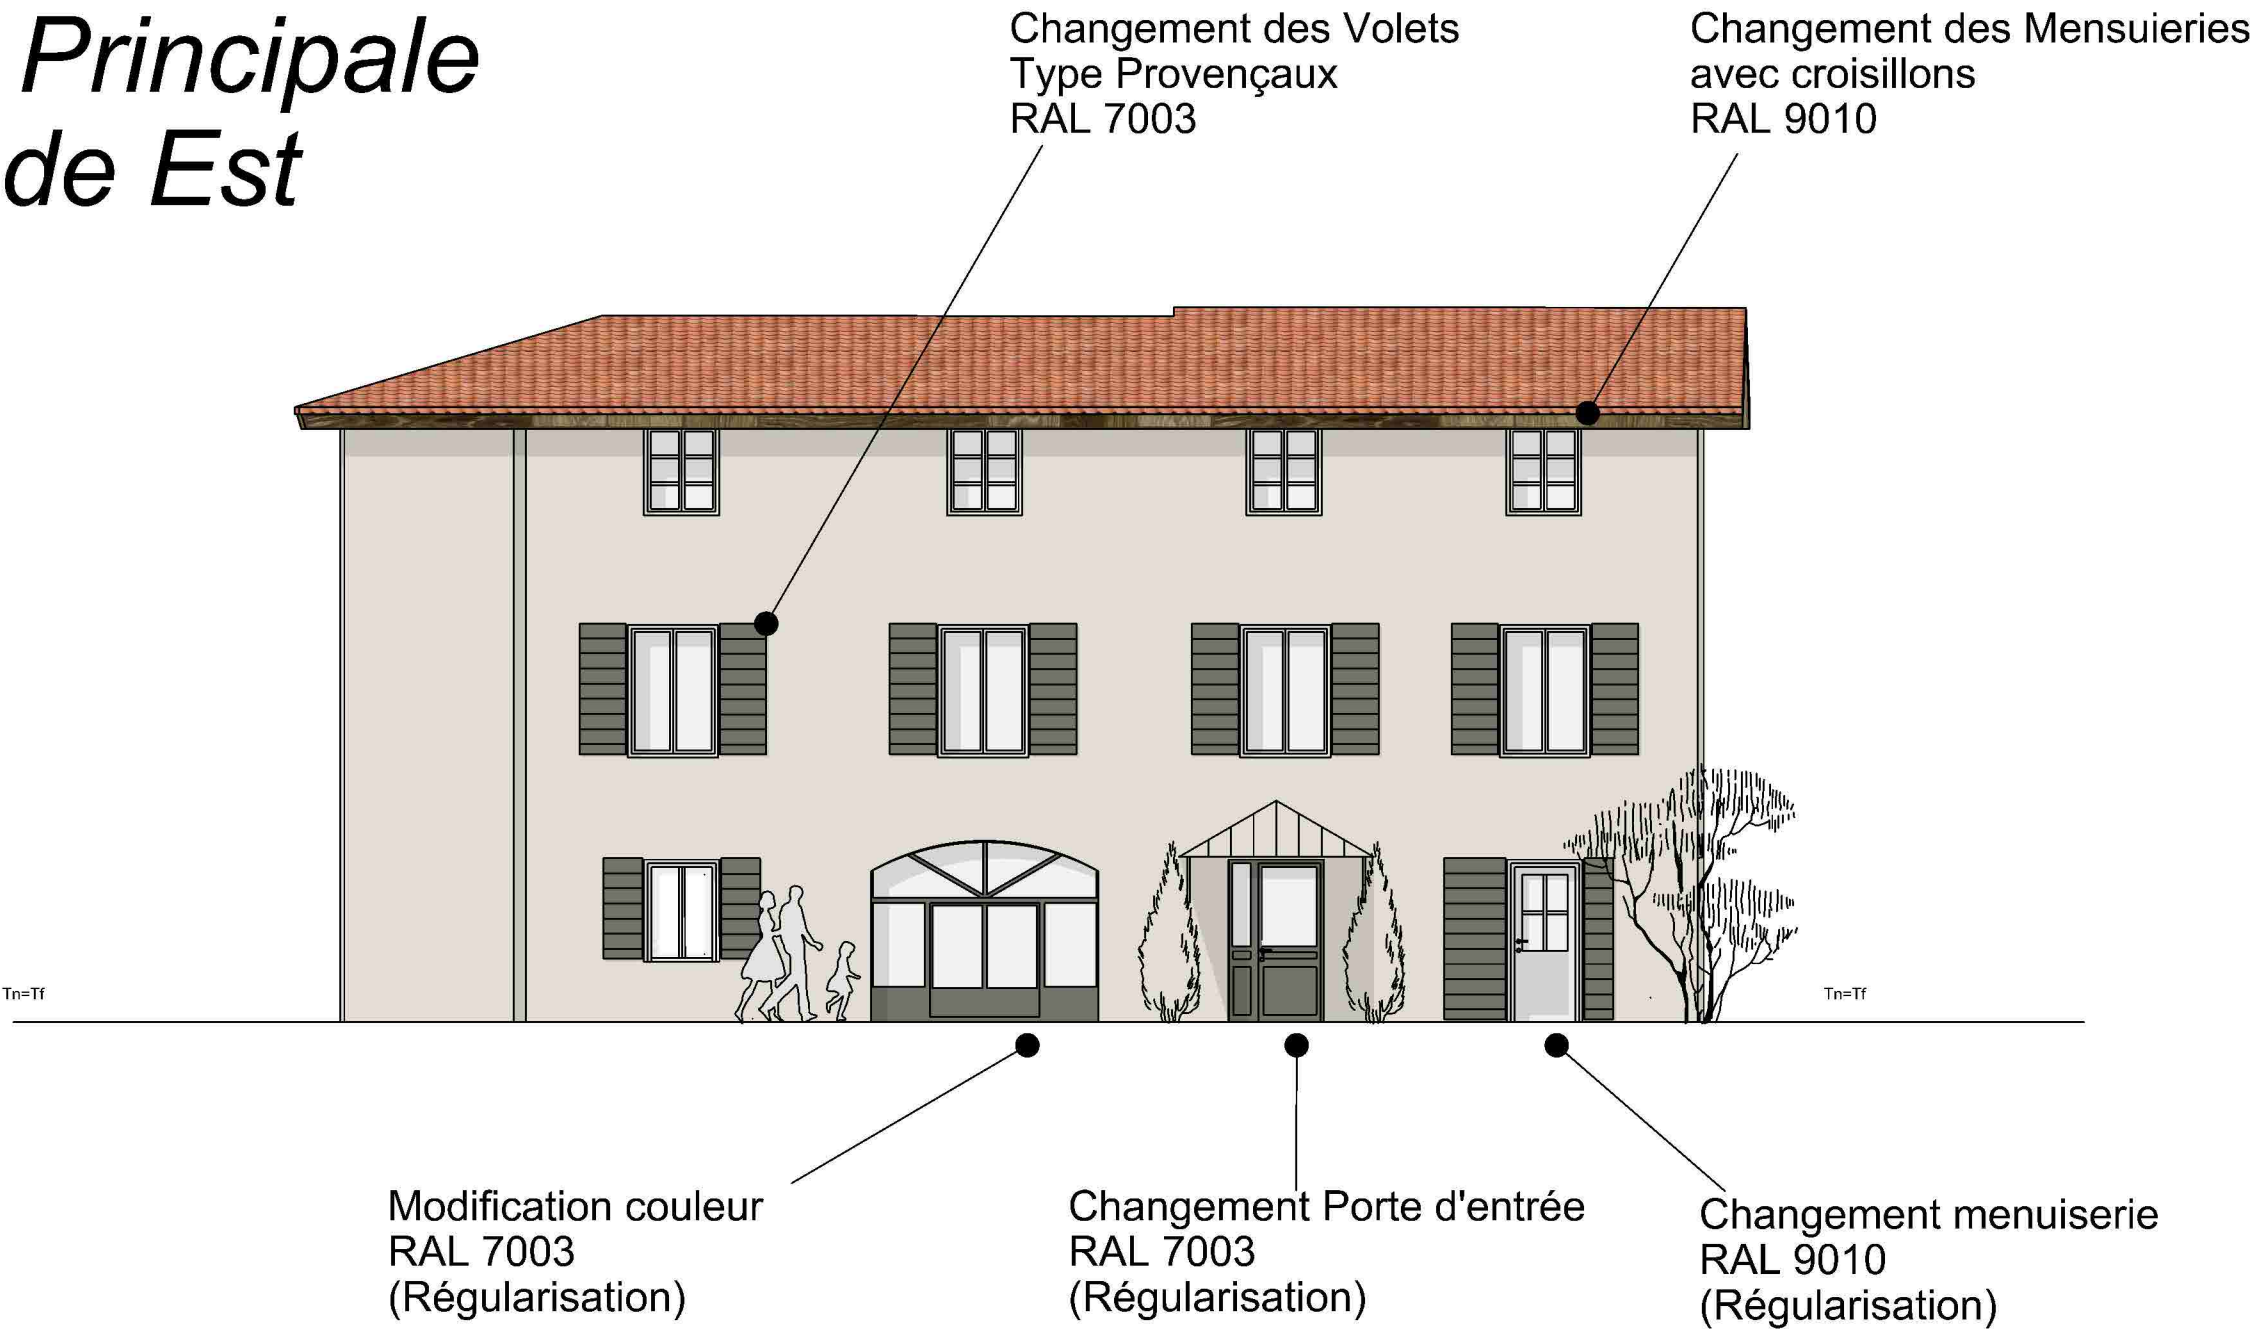

Après Travaux



Dessinateur

■ INFORMATIONS

Plan-net
Camille THETE
01140 MOGNENEINS
■ CONTACT
07.61.09.72.53
camille.plan.net@gmail.com

Clients

■ INFORMATIONS

Mme Perrier
508 Chemin du Mas du Puits
01480 FAREINS
■ CONTACT
lydie.roure69@gmail.com

Chantier

■ ADRESSE

508 Chemin du mats du puits
01480 FAREINS
Section AN n°87 - 537 m²

Notes

Plans pour une demande d'urbanisme.
Ne peuvent pas être utilisés en tant que
plans d'exécutions

FACADES

DP



Plan - Net

Camille Thete
07.61.09.72.53
camille.plan.net@gmail.com

01/10/2026
DESSINATEUR: Dessinateur 1
ECHELLE 1/100e