


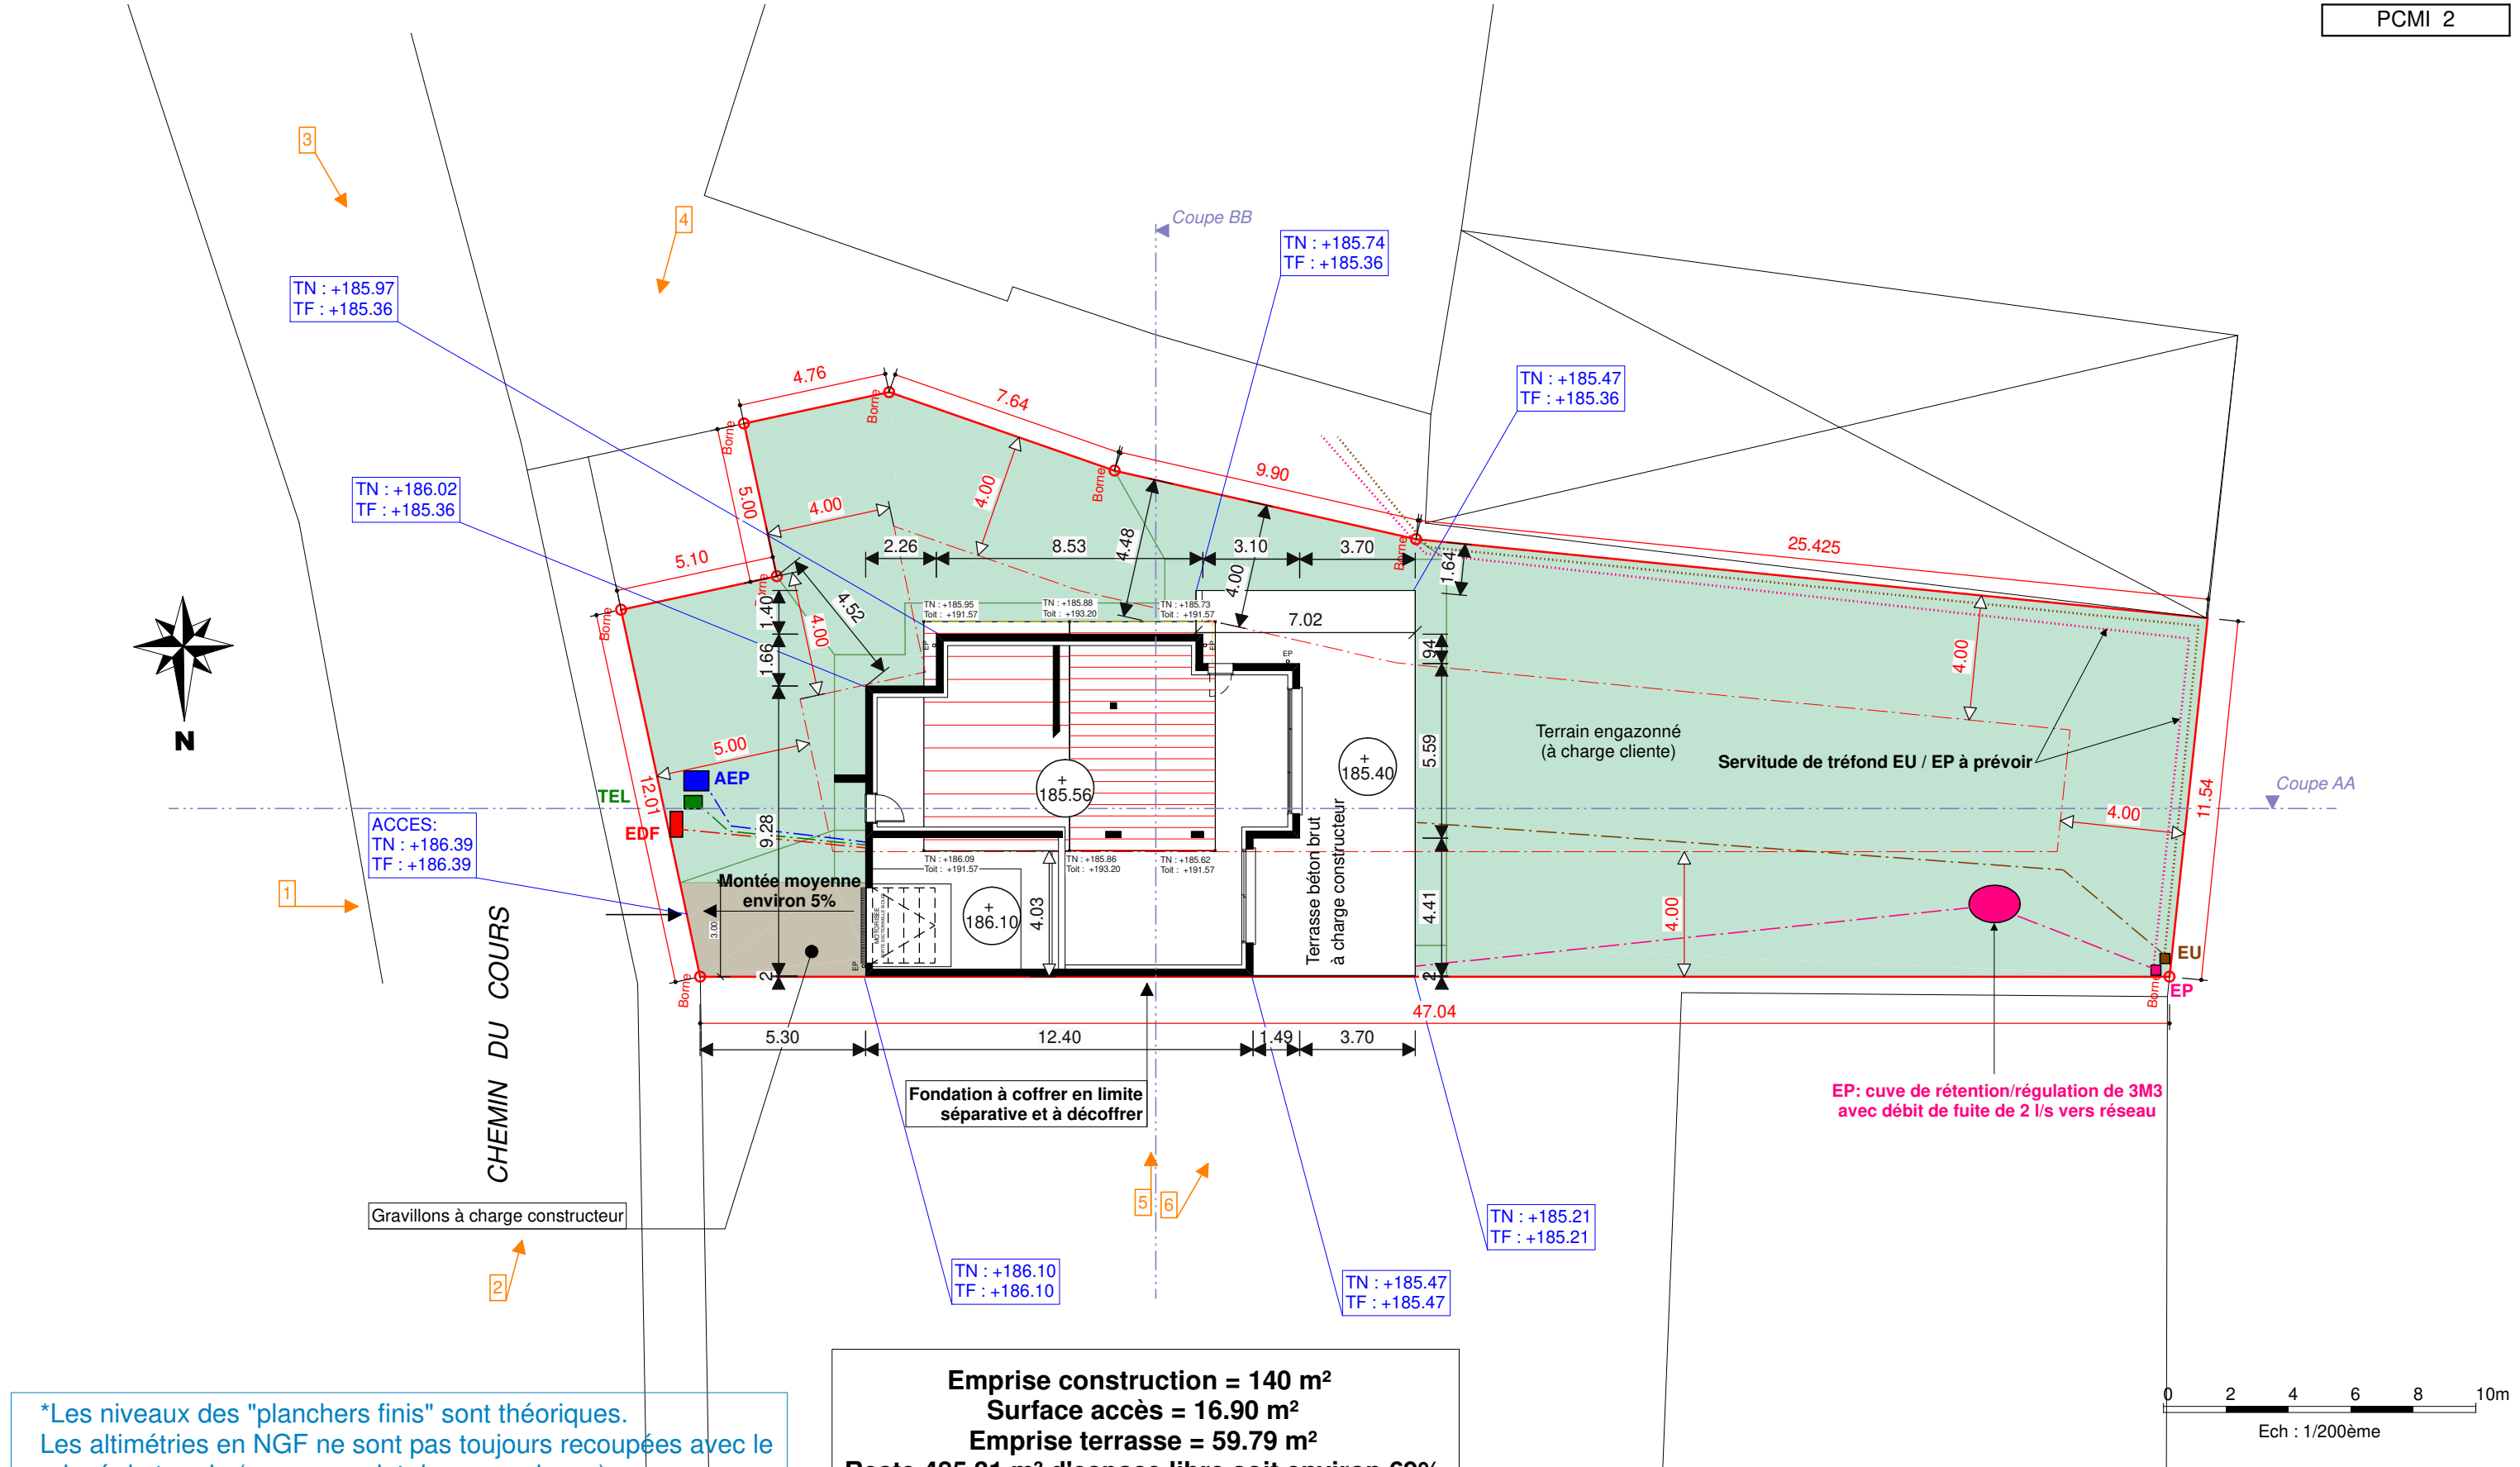

*Les niveaux des "planchers finis" sont théoriques.
Les altimétries en NGF ne sont pas toujours recoupées avec le relevé de terrain (manque point de concordance).
*De même, le "point de référence NGF" est aussi donné à titre indicatif, parfois issu d'une estimation.
*Pour la future conformité des travaux, la vigilance doit aussi porter sur l'aspect extérieur des façades, la hauteur des déblais et remblais, le pourcentage de la rampe d'accès.

*Bien vérifier les évacuations gravitaires des réseaux EU/EV et EP Aavant le démarrage.

Emprise construction = 140 m²
Surface accès = 16.90 m²
Emprise terrasse = 59.79 m²
Reste 485.31 m² d'espace libre soit environ 69%

Garage = +0.54 / +186.10
Rdc = +0.00 / +185.56
Terrasse = -0.16 / +185.40
Etage = +3.04 / +188.60

PLAN DE MASSE

Madame LETHENET			
Date Plans : 03 09 26		Dessinateur : JPGP	
A	Date modif :	D	Date modif :
B	Date modif :	E	Date modif :
C	Date modif :	F	Date modif :