




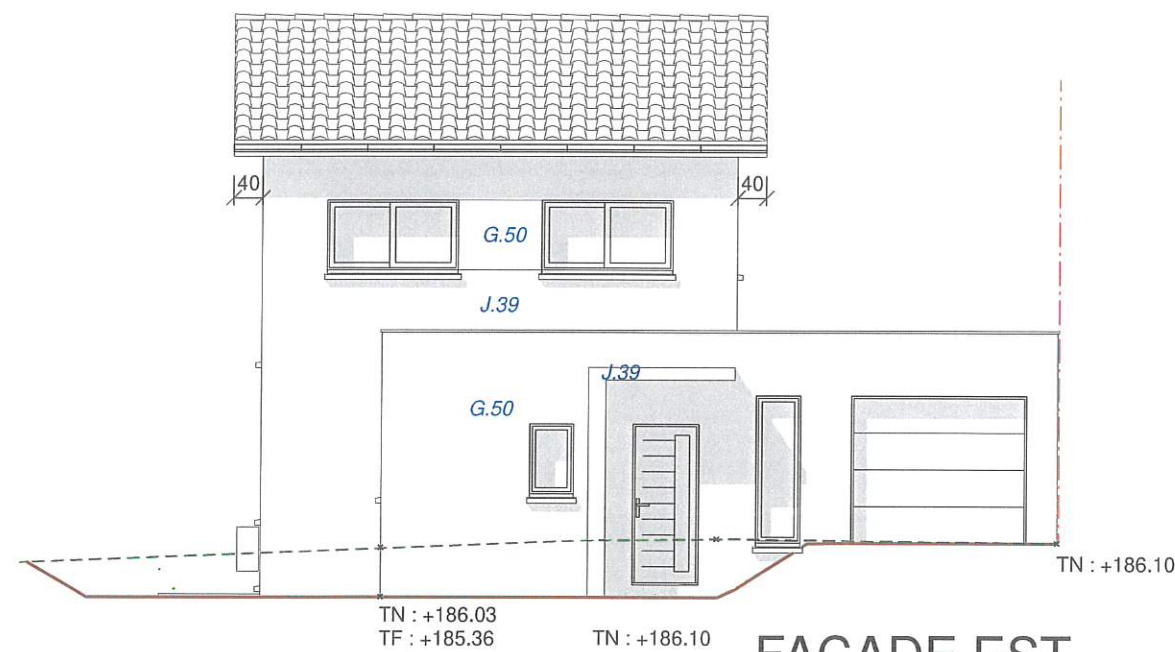


FACADE EST

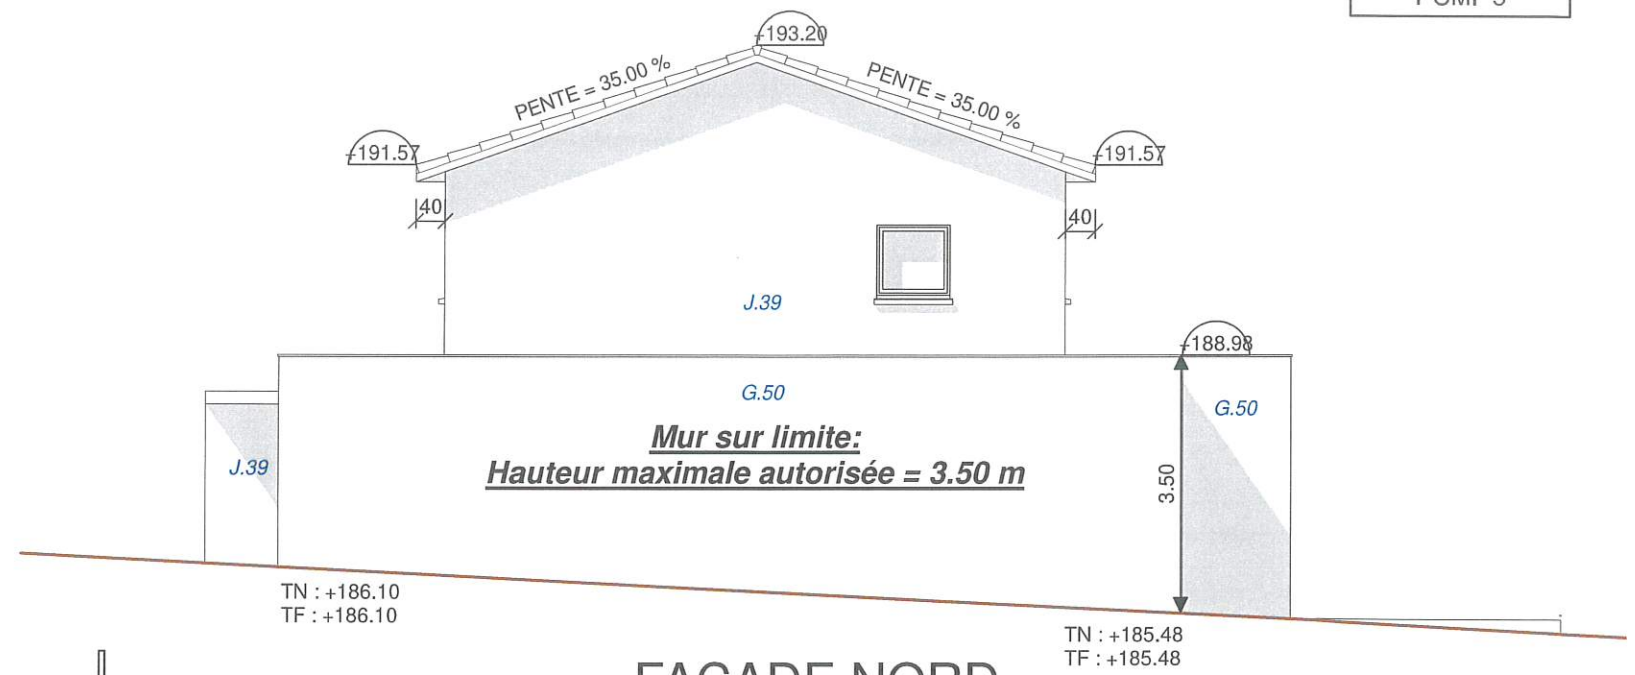


FACADE NORD

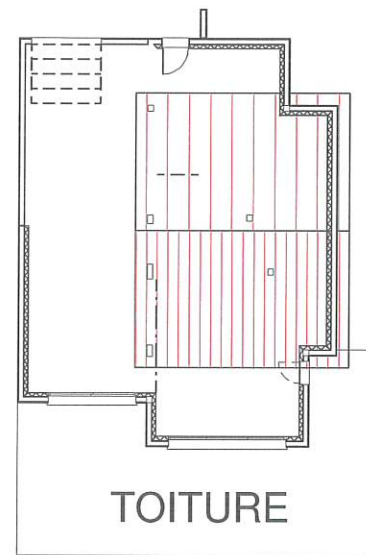

TOITURE

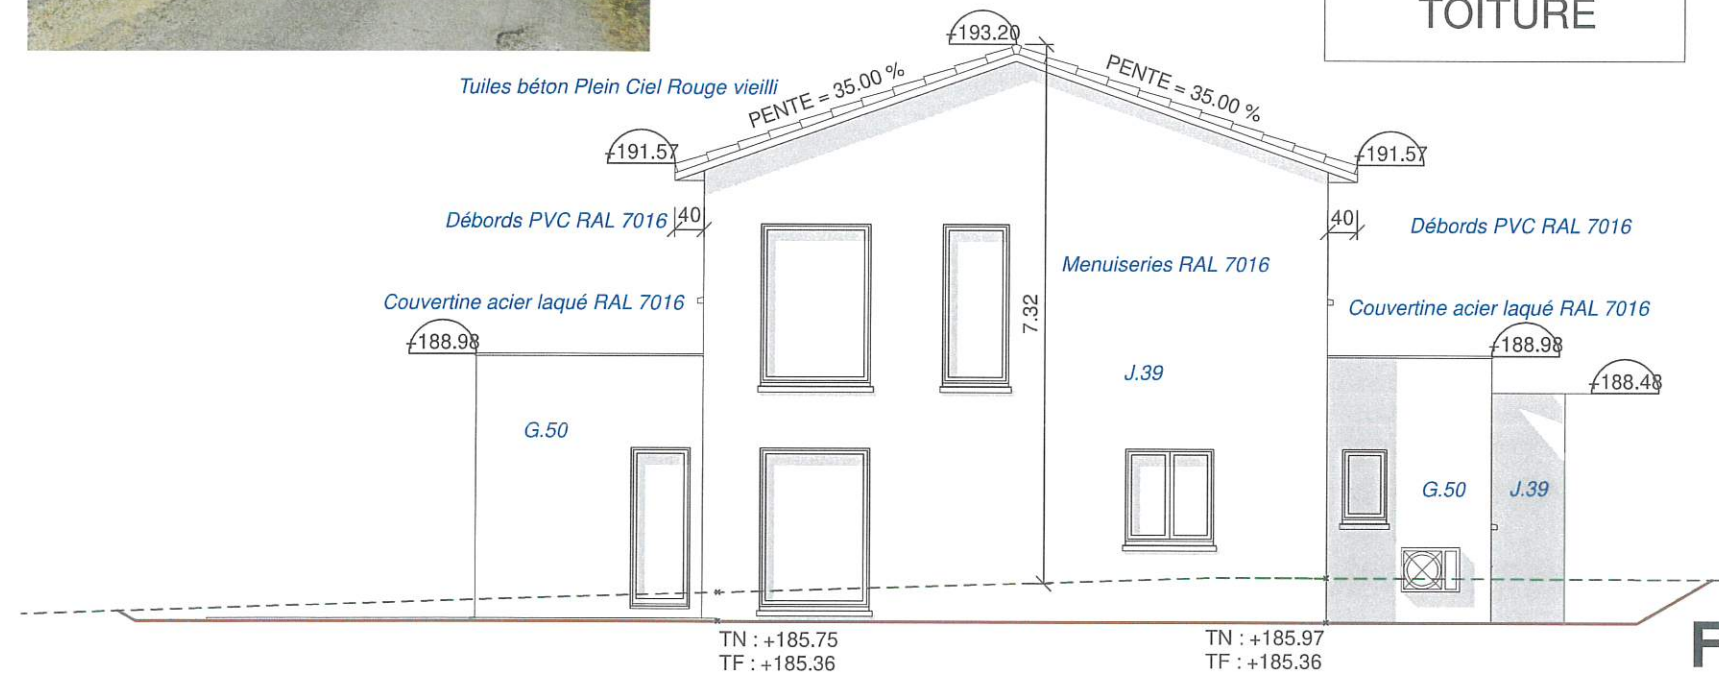

FACADE SUD

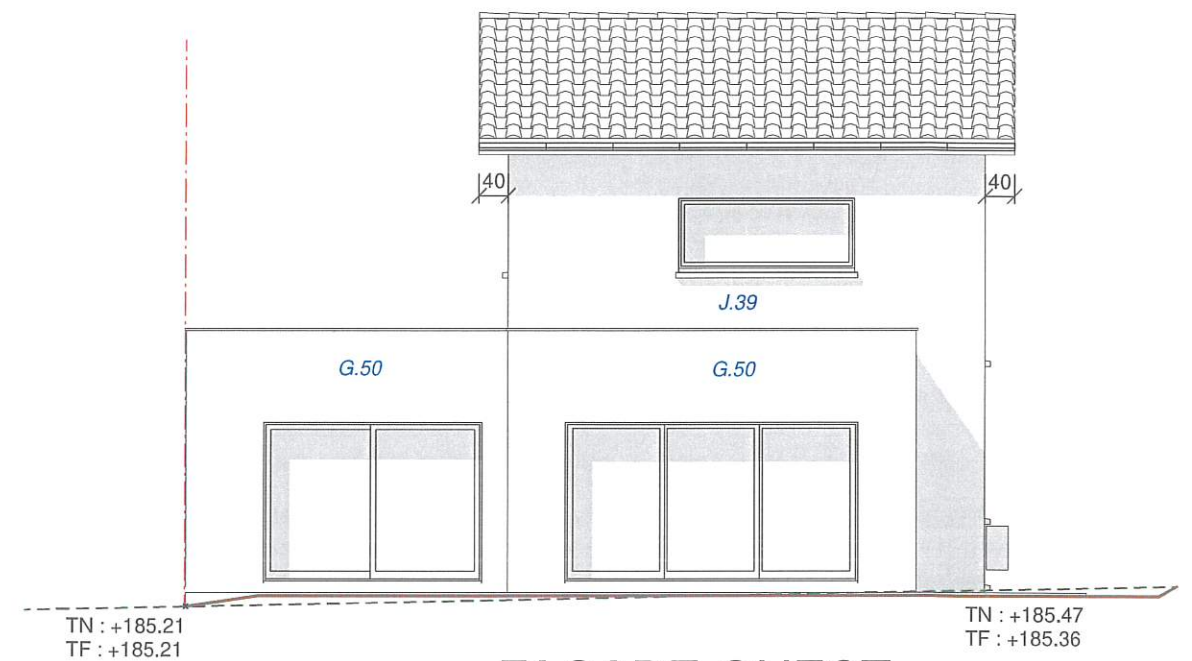

FACADE OUEST

FACADES

ECHELLE : 1/100

Madame LETHENET

Dessinateur : JPGP

Date Plans : 07 10 26

A	Enduit G.50	Date modif : 07/10/2026	D		Date modif :
B		Date modif :	E		Date modif :
C		Date modif :	F		Date modif :