


Maison Principale

Façade Est



Avant Travaux

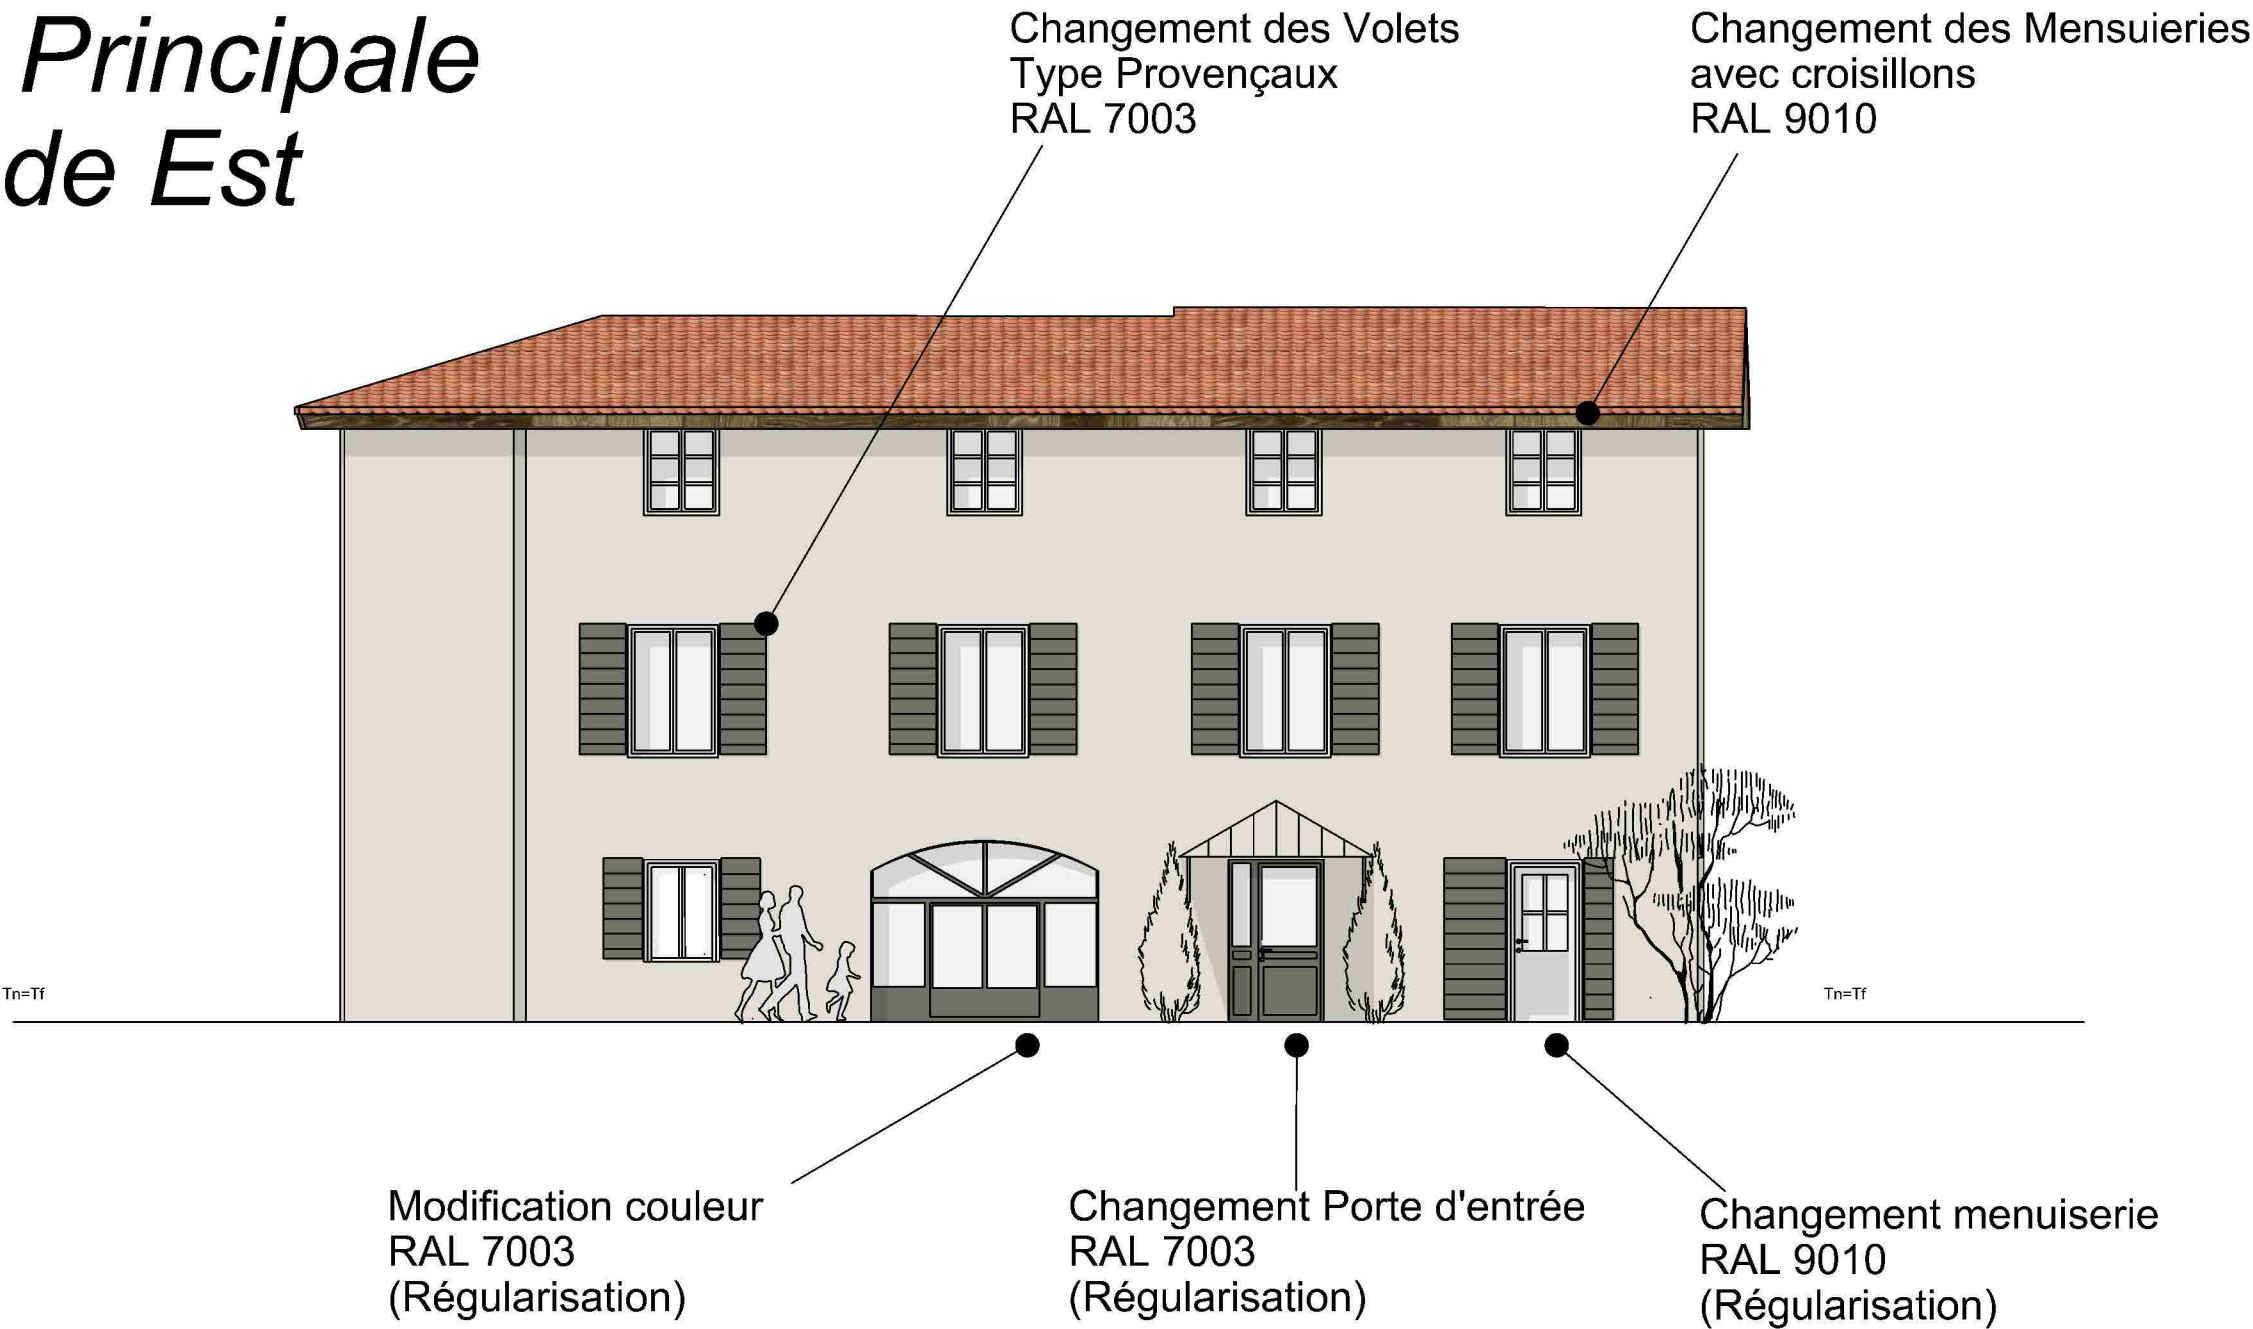

Après Travaux



Dessinateur

■ INFORMATIONS

Plan-net
Camille THETE
01140 MOGNENEINS
■ CONTACT
07.61.09.72.53
camille.plan.net@gmail.com

Clients

■ INFORMATIONS

Mme Perrier
508 Chemin du Mas du Puits
01480 FAREINS
■ CONTACT
lydie.roure69@gmail.com

Chantier

■ ADRESSE

508 Chemin du mats du puits
01480 FAREINS
Section AN n°87 - 537 m²

Notes

Plans pour une demande d'urbanisme.
Ne peuvent pas être utilisés en tant que
plans d'exécutions

FACADES

DP



Plan - Net

Camille Thete
07.61.09.72.53
camille.plan.net@gmail.com

30/06/2026
DESSINATEUR: Dessinateur 1
ECHELLE 1/100e

Gîte Façade Sud



Création d'une ouverture
Châssis 60/125
RAL 7003


Création d'une ouverture
Porte d'entrée 90/215
RAL 7003

Gîte Façade Ouest



Porte existante conservée
Peinte en RAL 7003

Reprise des ouvertures existantes
Fenêtres RAL 9010
Volets RAL 7003

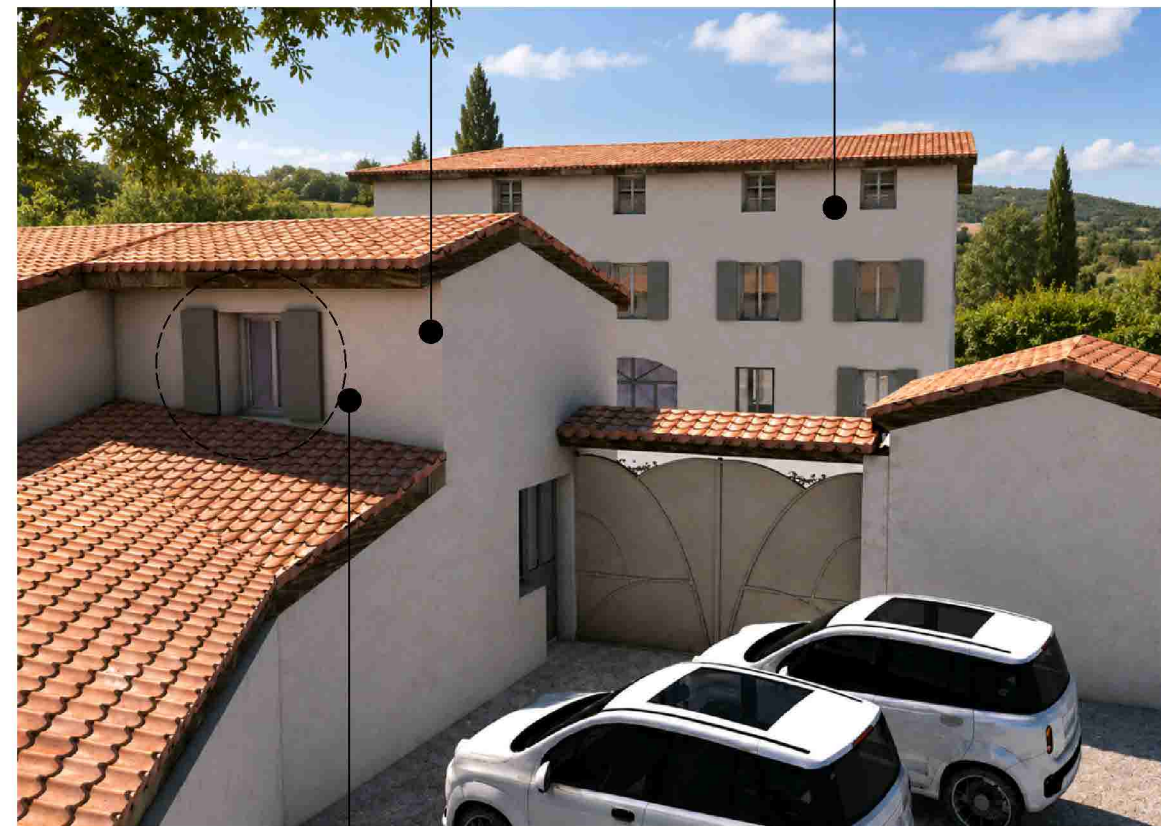

Ouverture existante
Changement de menuiserie
Fenêtre RAL 9010
Volets RAL 7003



Dessinateur INFORMATIONS

Plan-net
Camille THETE
01140 MOGNEINS

CONTACT

07.61.09.72.53
camille.plan.net@gmail.com

Clients INFORMATIONS

Mme Perrier
508 Chemin du Mas du Puits
01480 FAREINS

CONTACT

lydie.roure69@gmail.com

Chantier

ADRESSE

508 Chemin du mats du puits
01480 FAREINS
Section AN n°87 - 537 m²

Notes

Plans pour une demande d'urbanisme.
Ne peuvent pas être utilisés en tant que
plans d'exécutions

Façades Gîte

30/06/2026

DESSINATEUR: Dessinateur 1
ECHELLE 1/75e

DP



Plan - Net

Camille Thete
07.61.09.72.53
camille.plan.net@gmail.com