




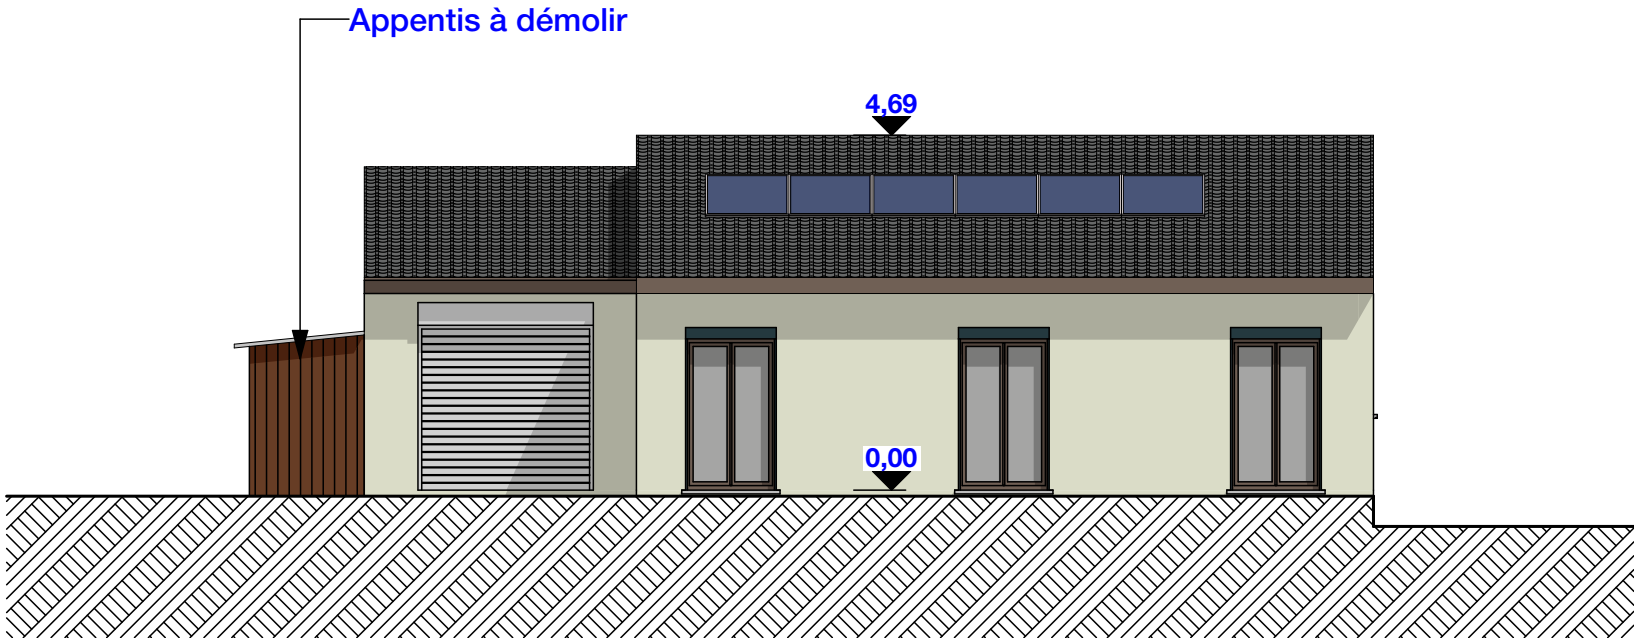


EDL-Sud

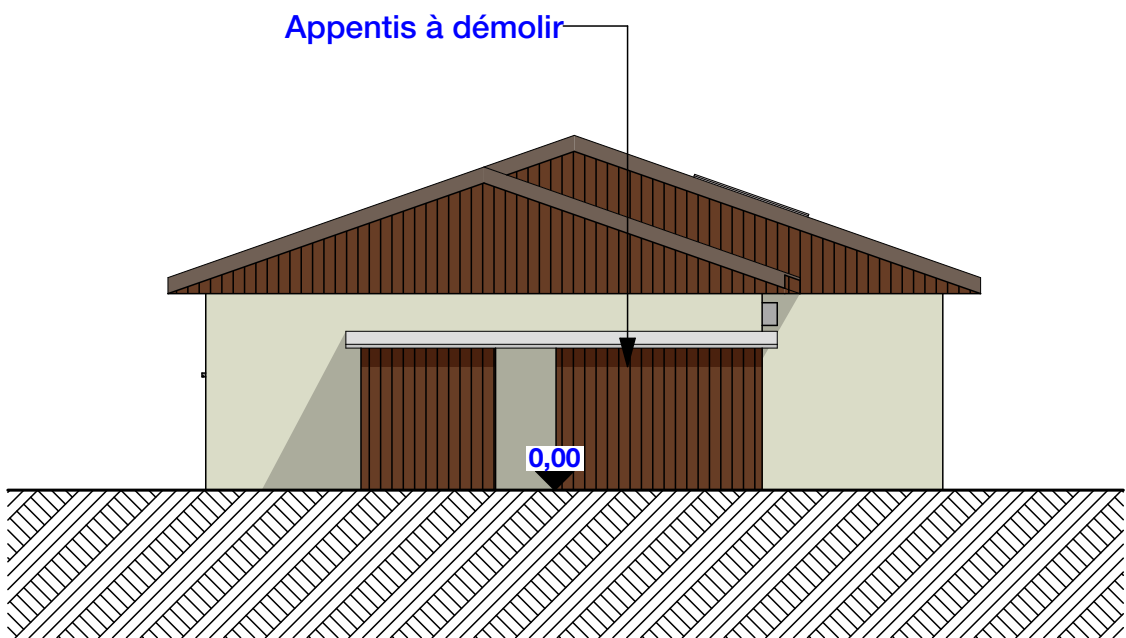


EDL-Ouest

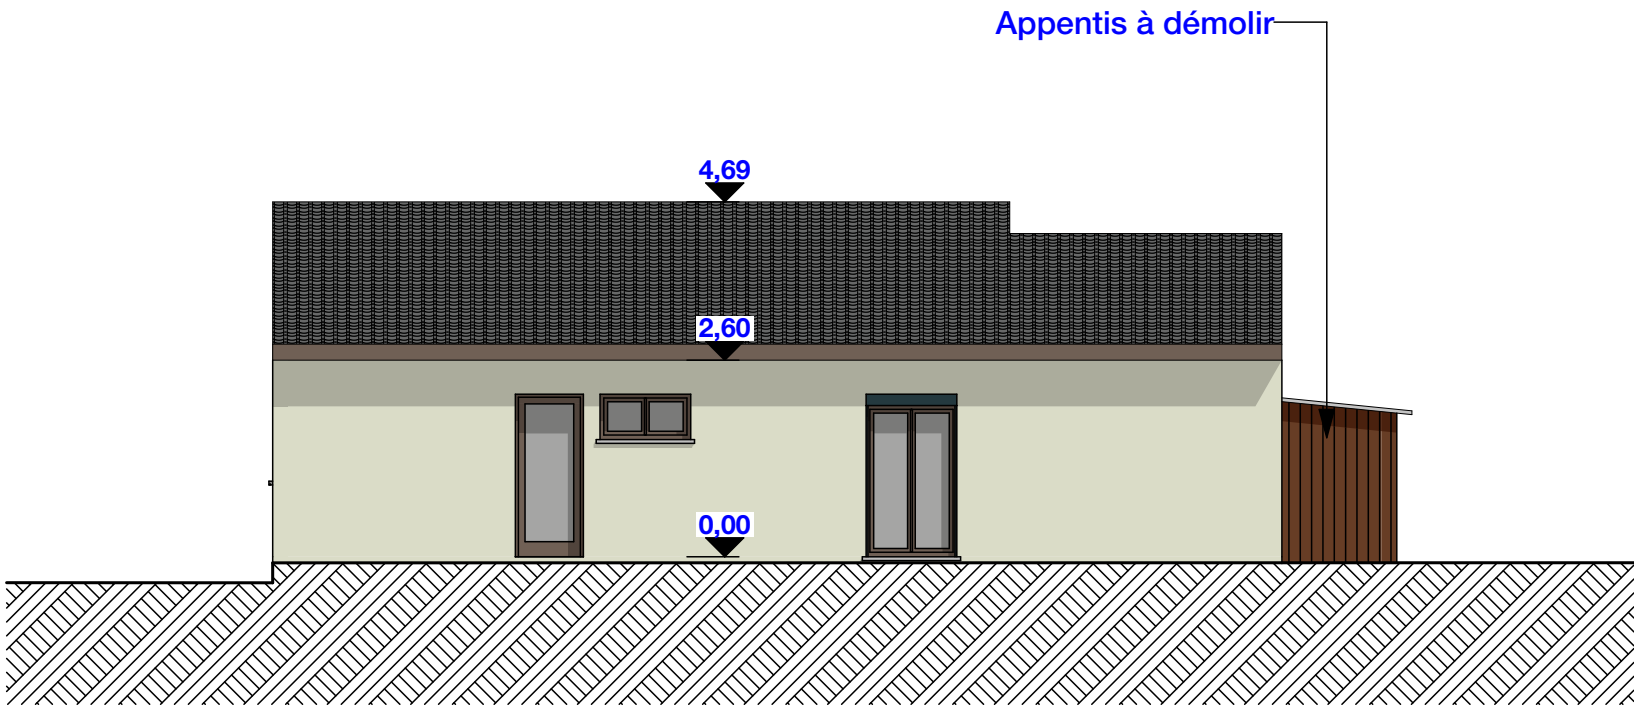


EDL-Nord

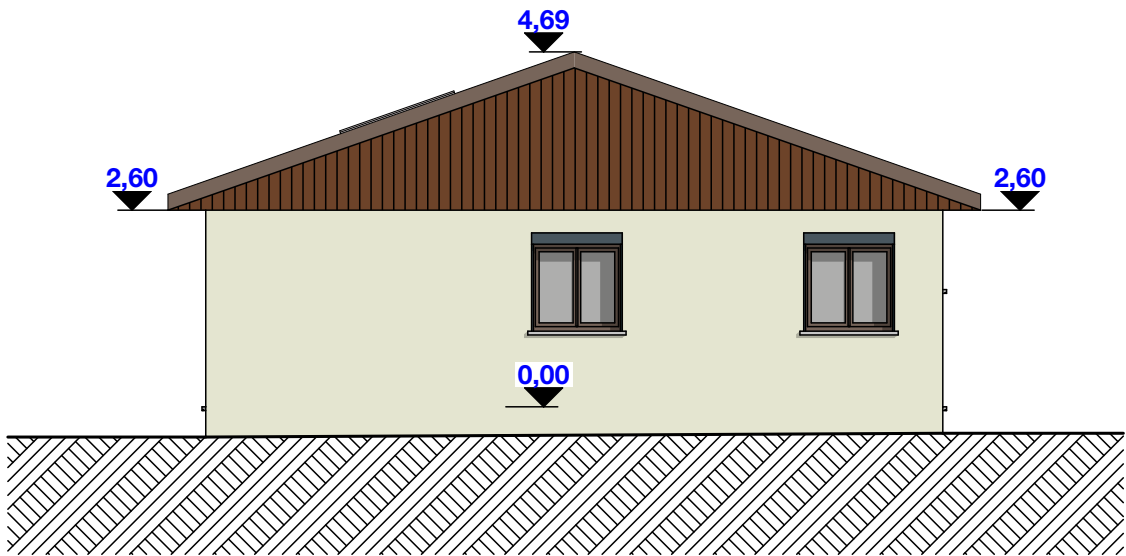


EDL-Est

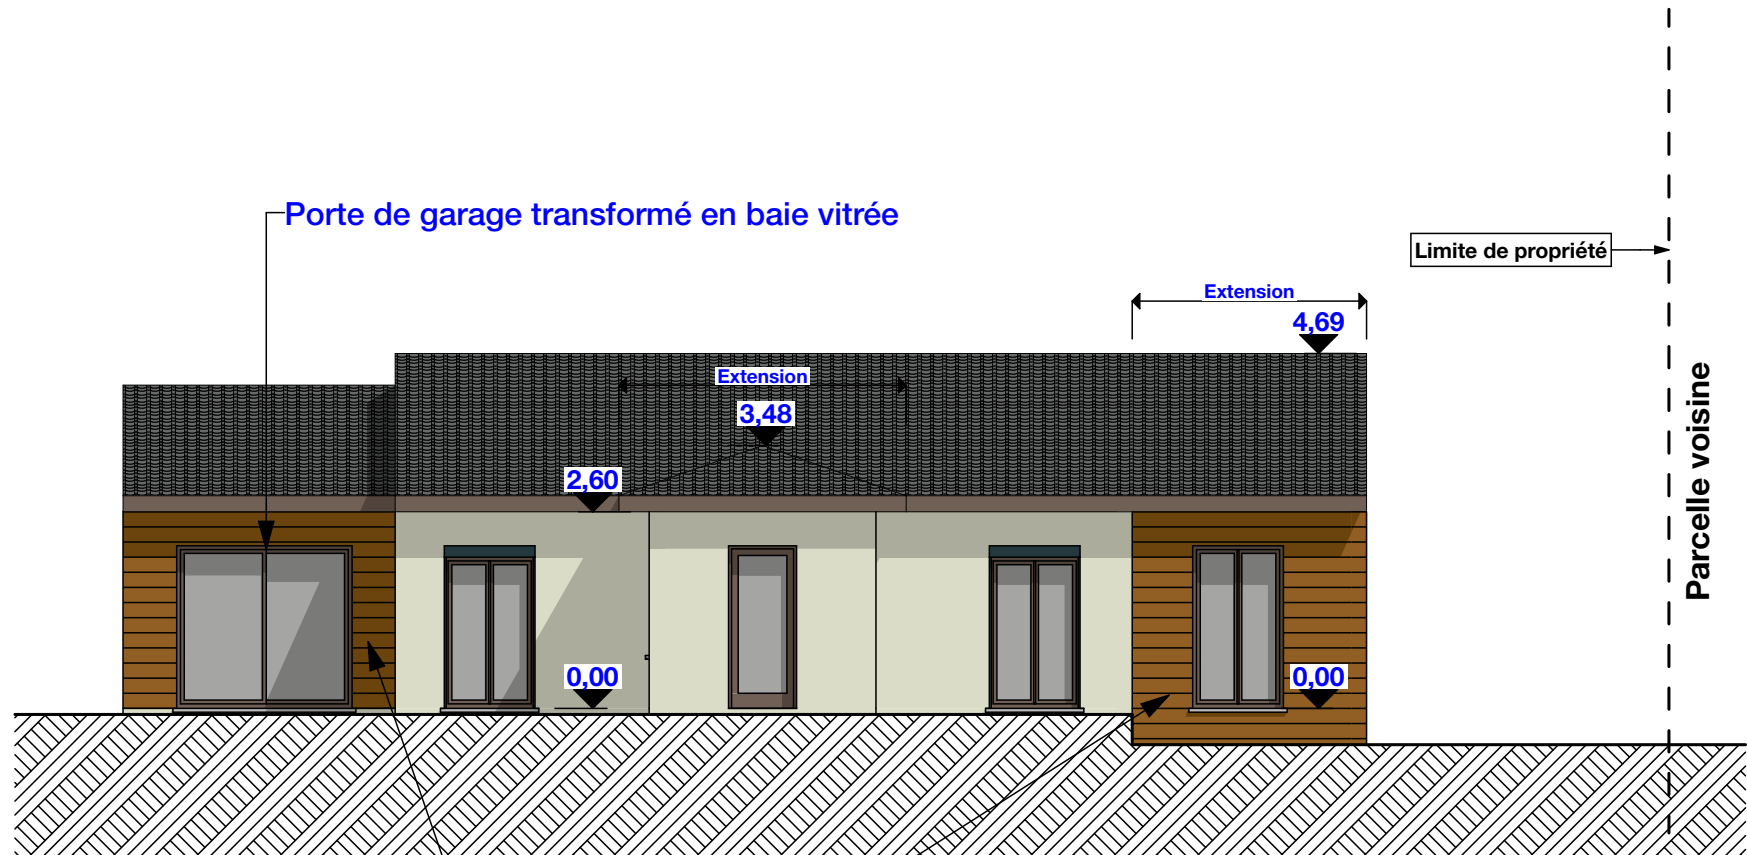


PROJET-Sud

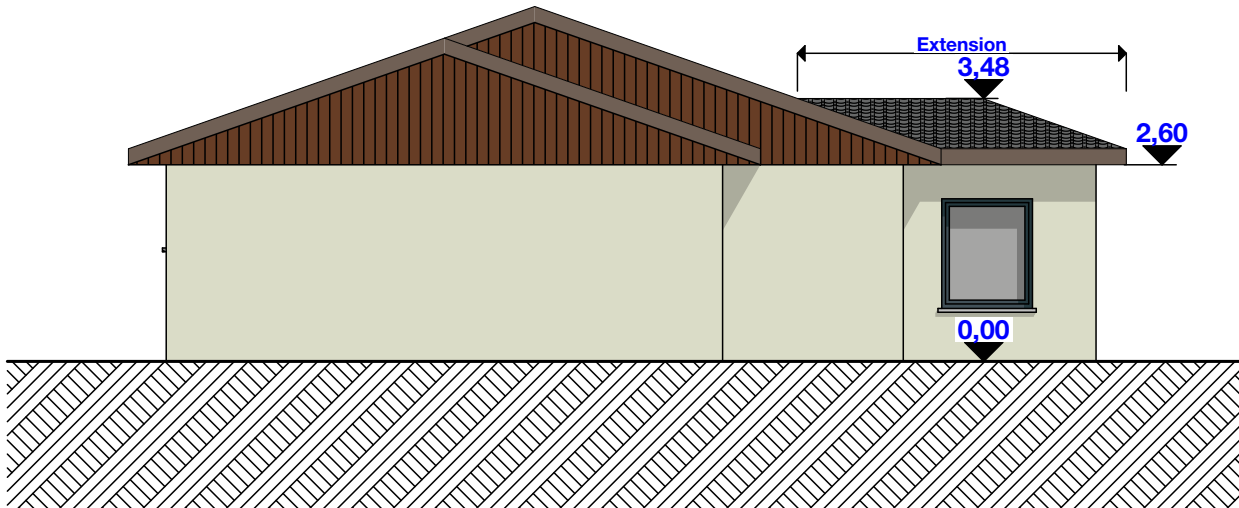

PROJET-Ouest

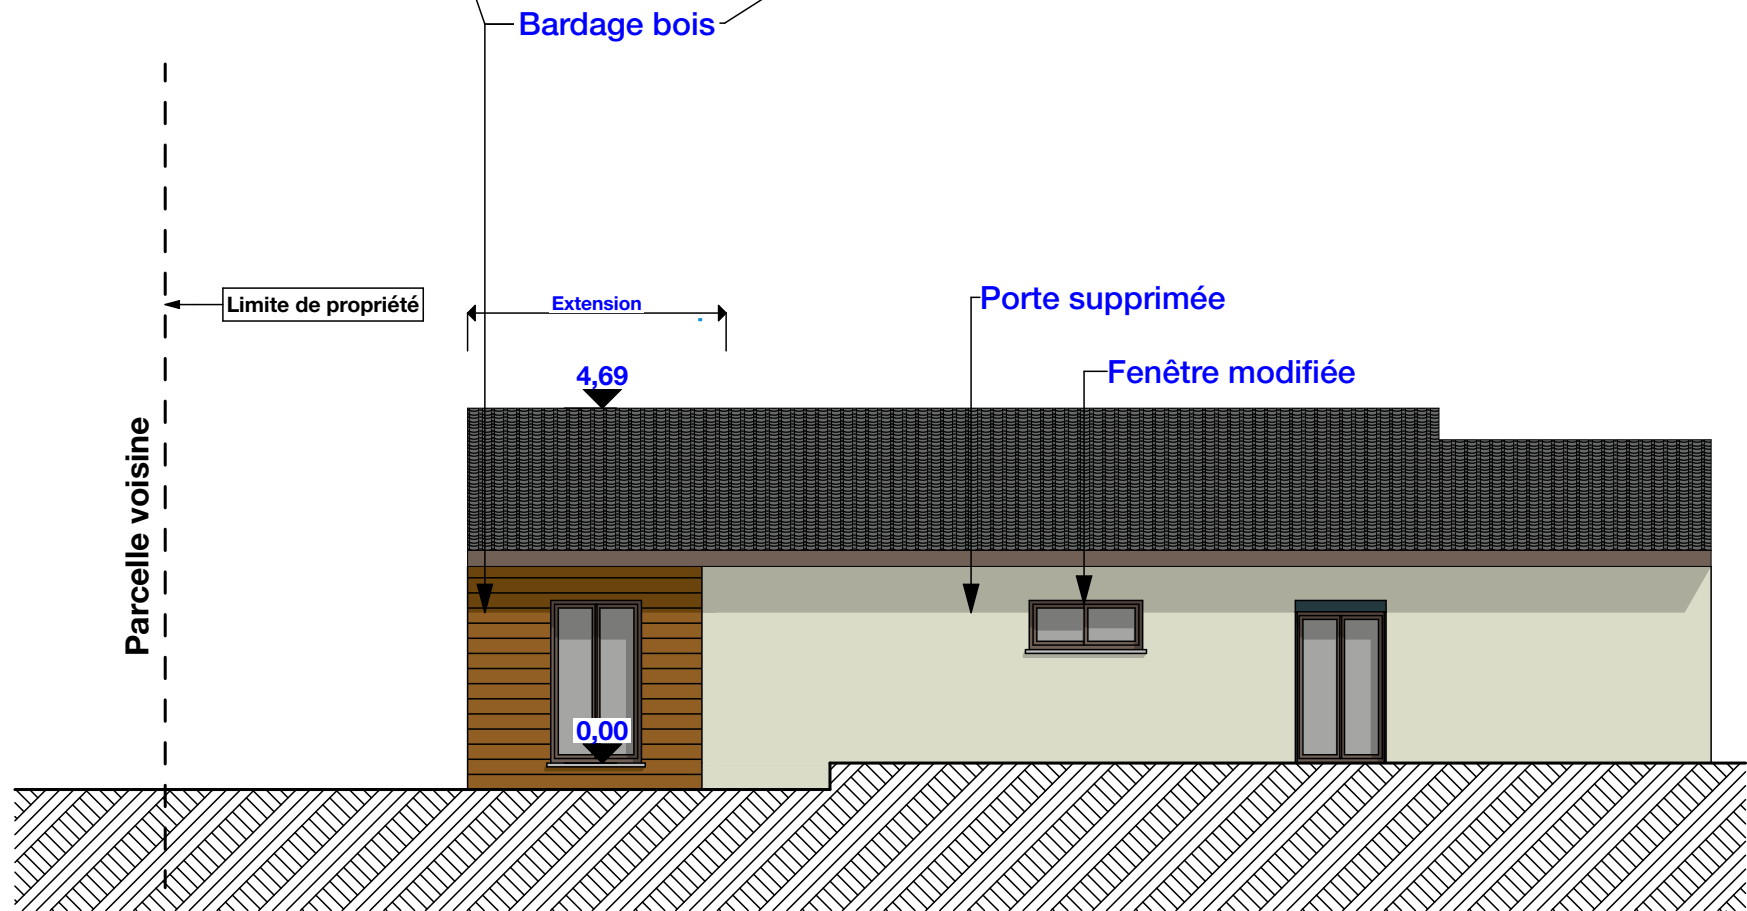

PROJET-Nord

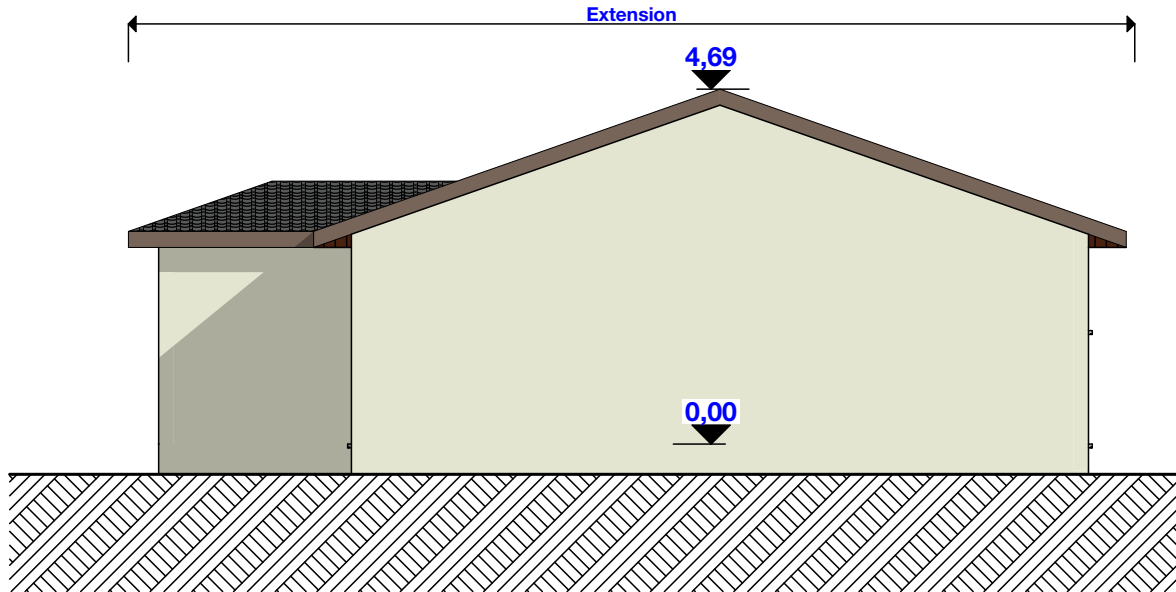

PROJET-Est