


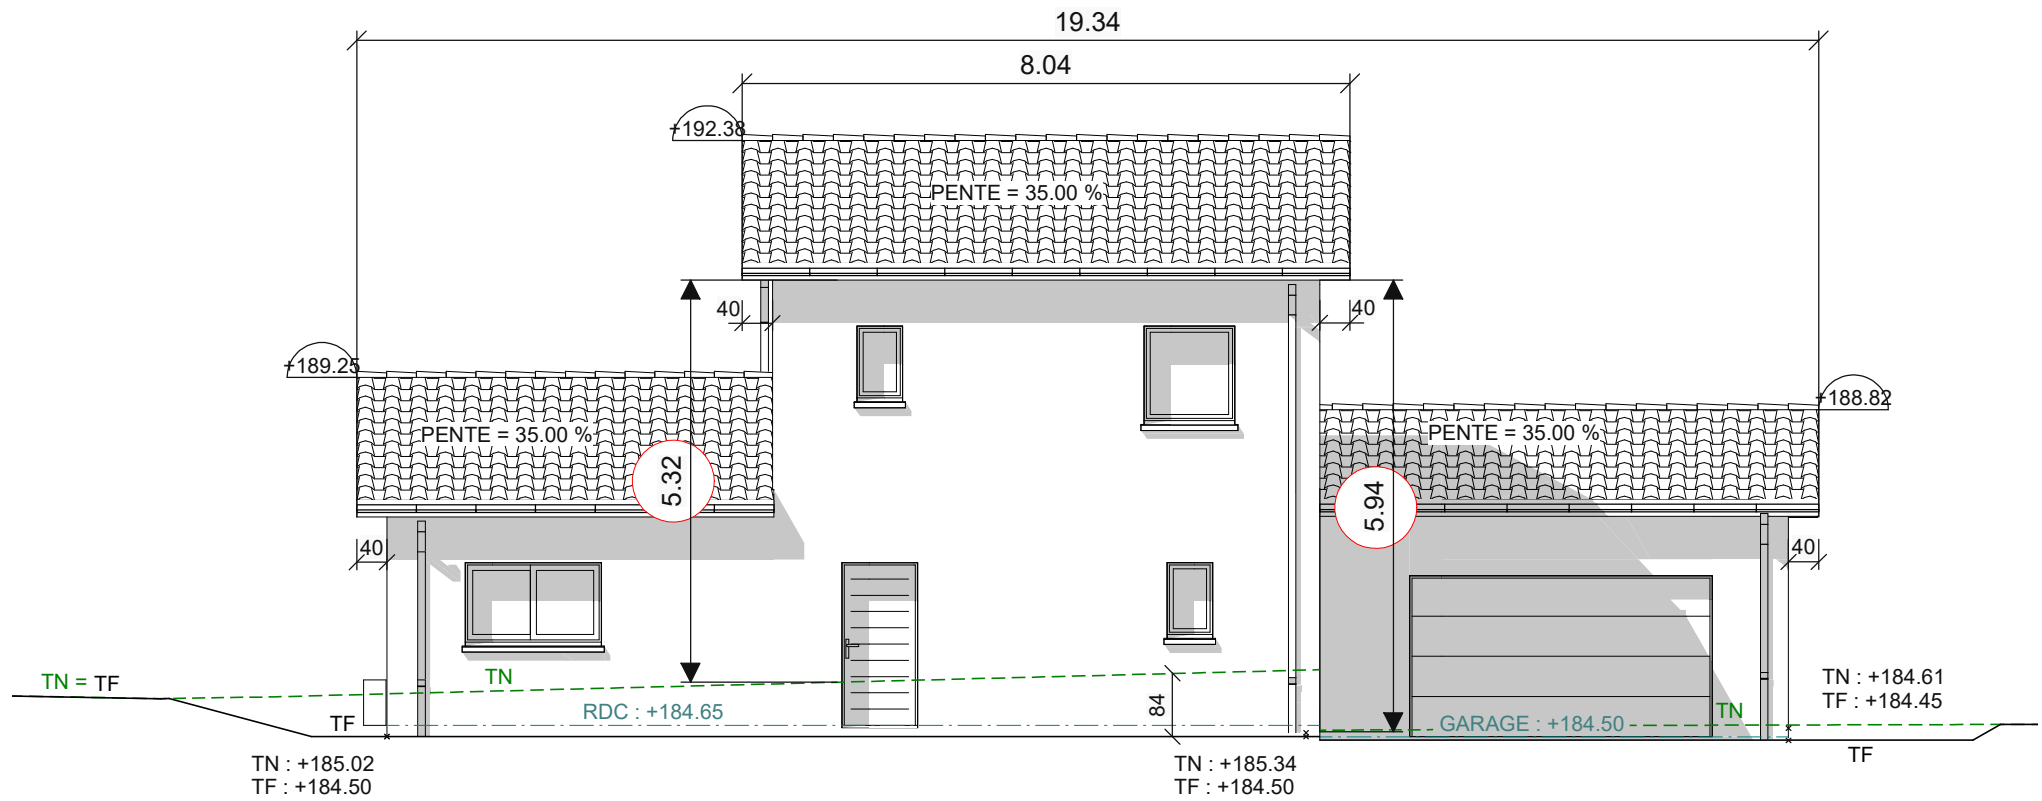


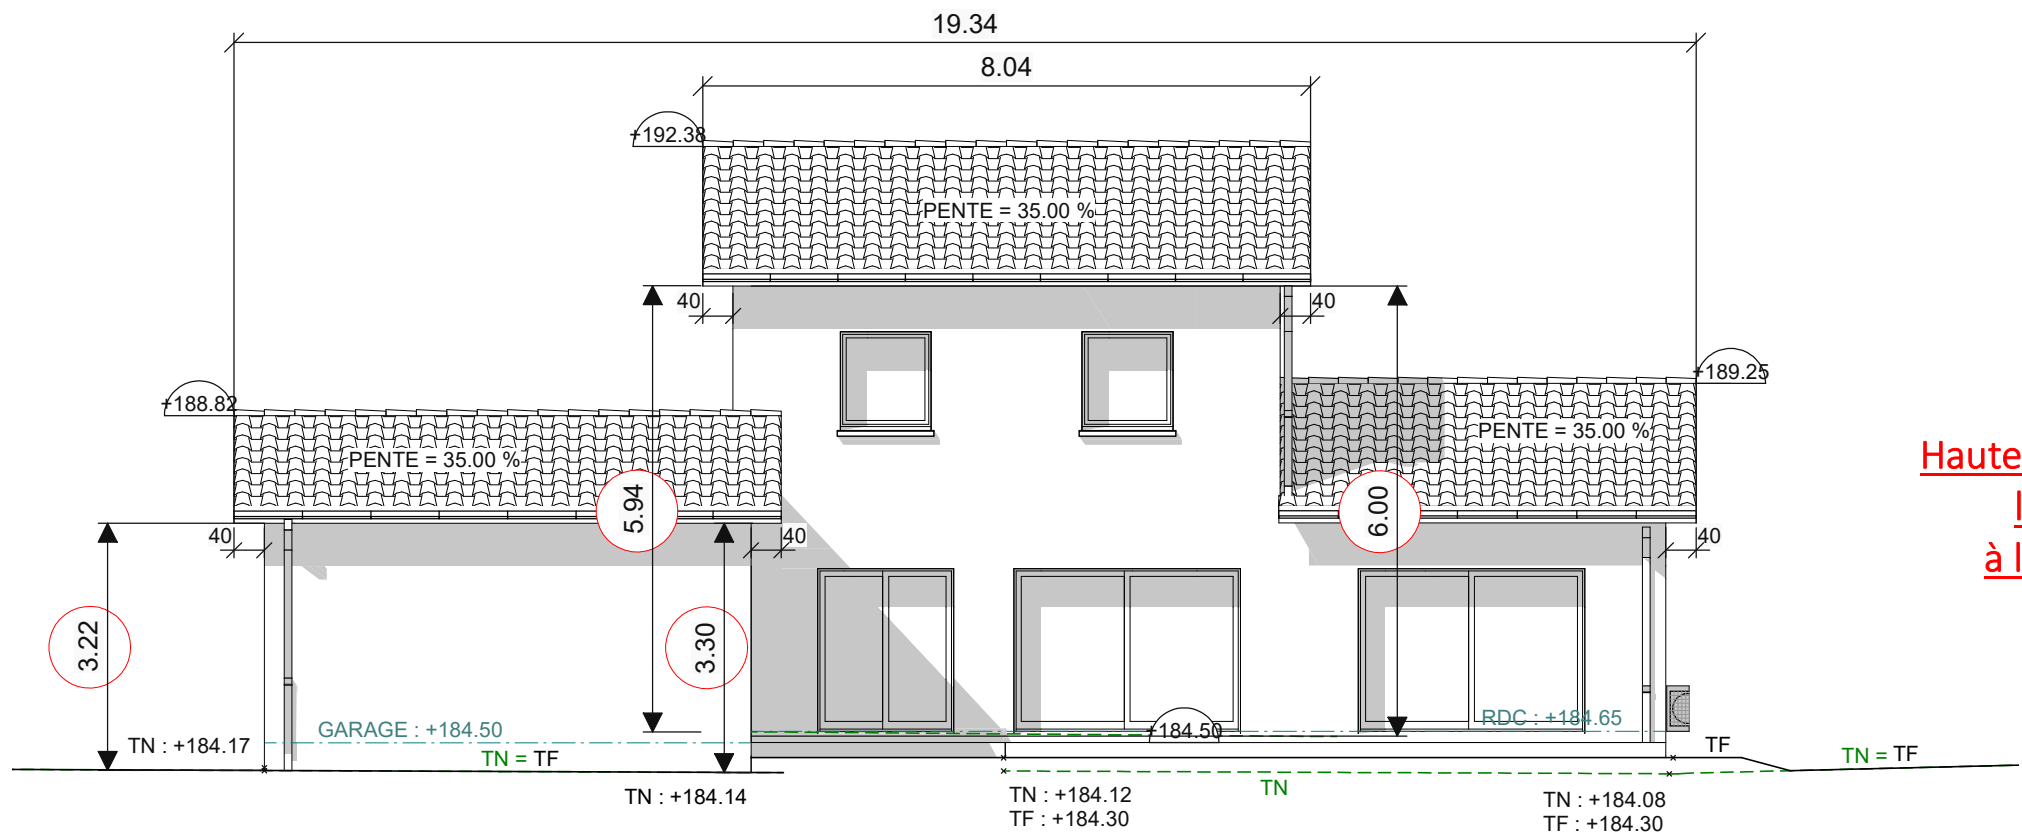

Façade Nord-Est

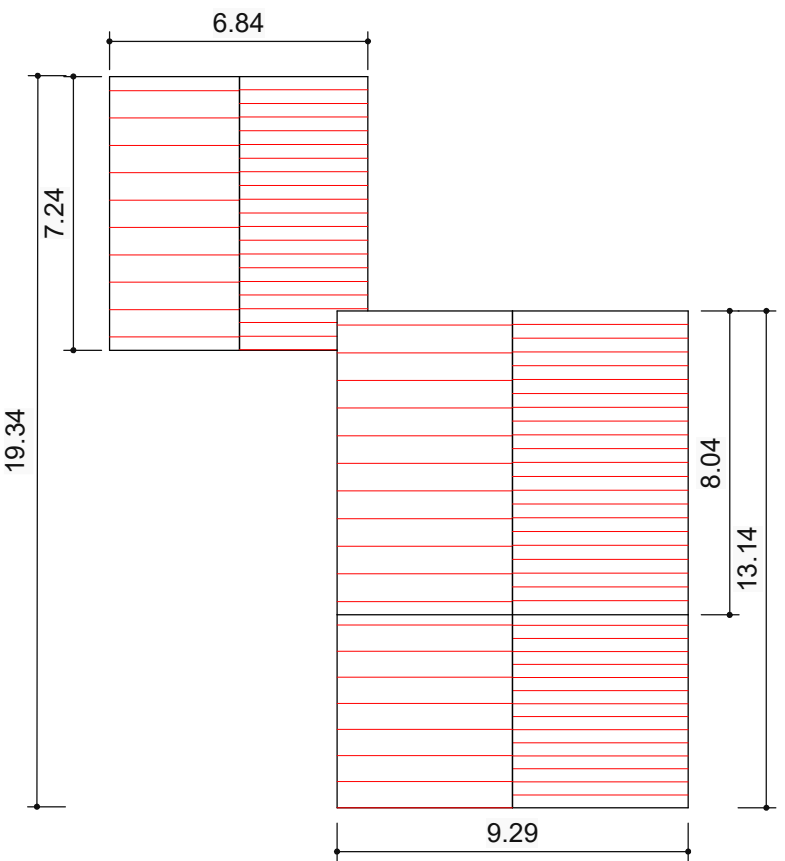

Façade Sud-Ouest

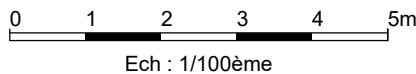


Hauteur de la construction  
limitée à 6.00m  
à l'égout de toiture



FACADES

ECHELLE : 1/100



| POLOSSE Sylvain       |              |                    |              |
|-----------------------|--------------|--------------------|--------------|
| Date Plans : 29 07 26 |              | Dessinateur : L.AM |              |
| A                     | Date modif : | D                  | Date modif : |
| B                     | Date modif : | E                  | Date modif : |
| C                     | Date modif : | F                  | Date modif : |

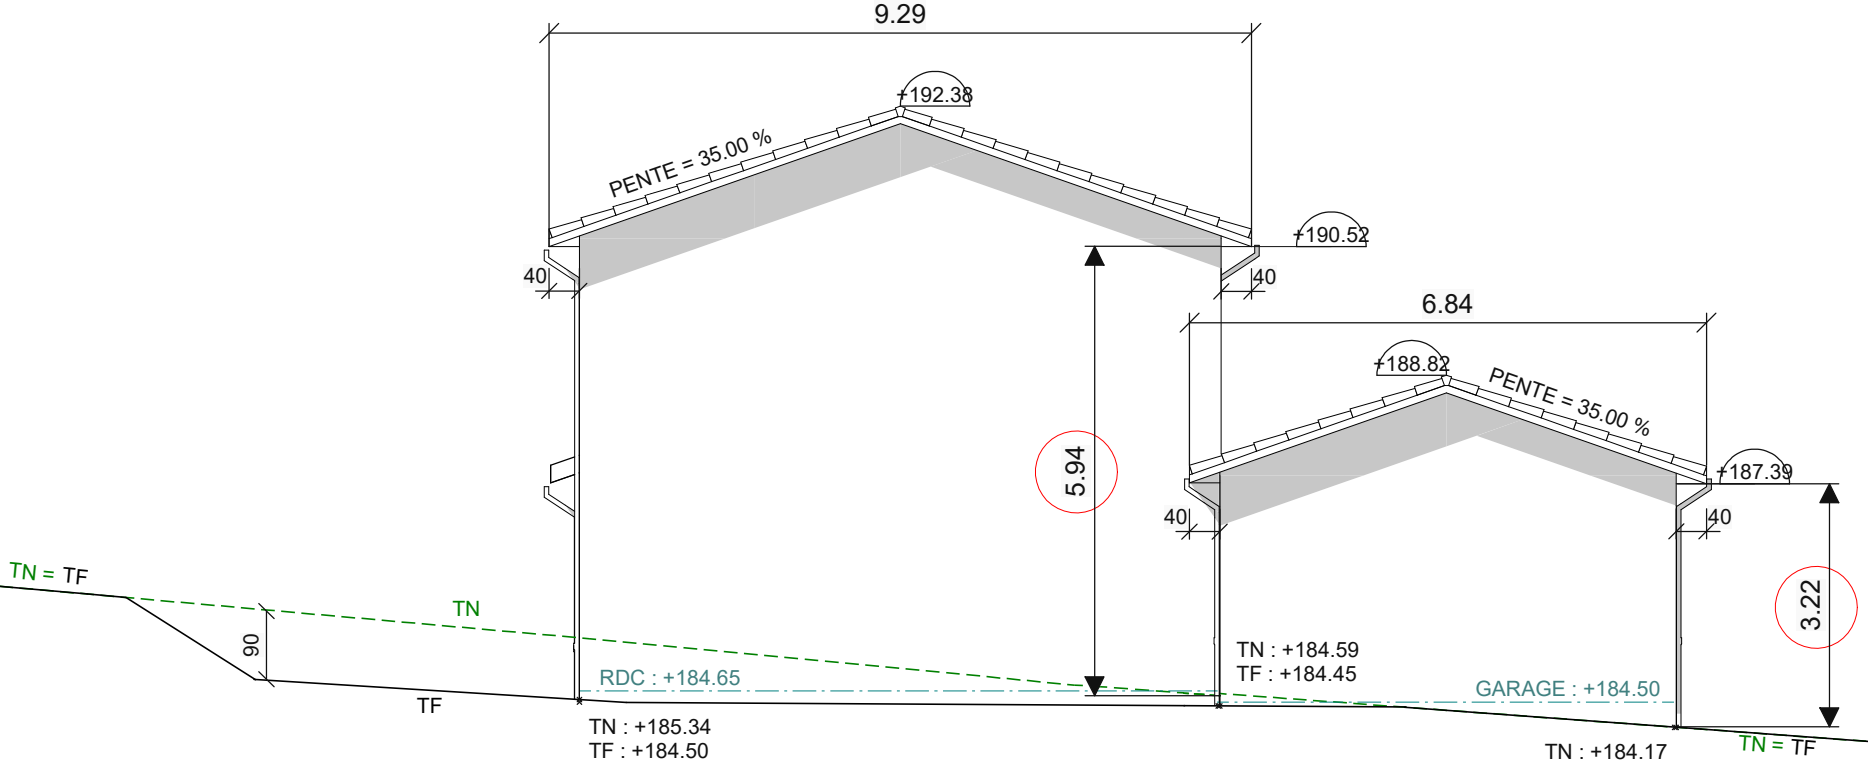

Façade Nord-Ouest

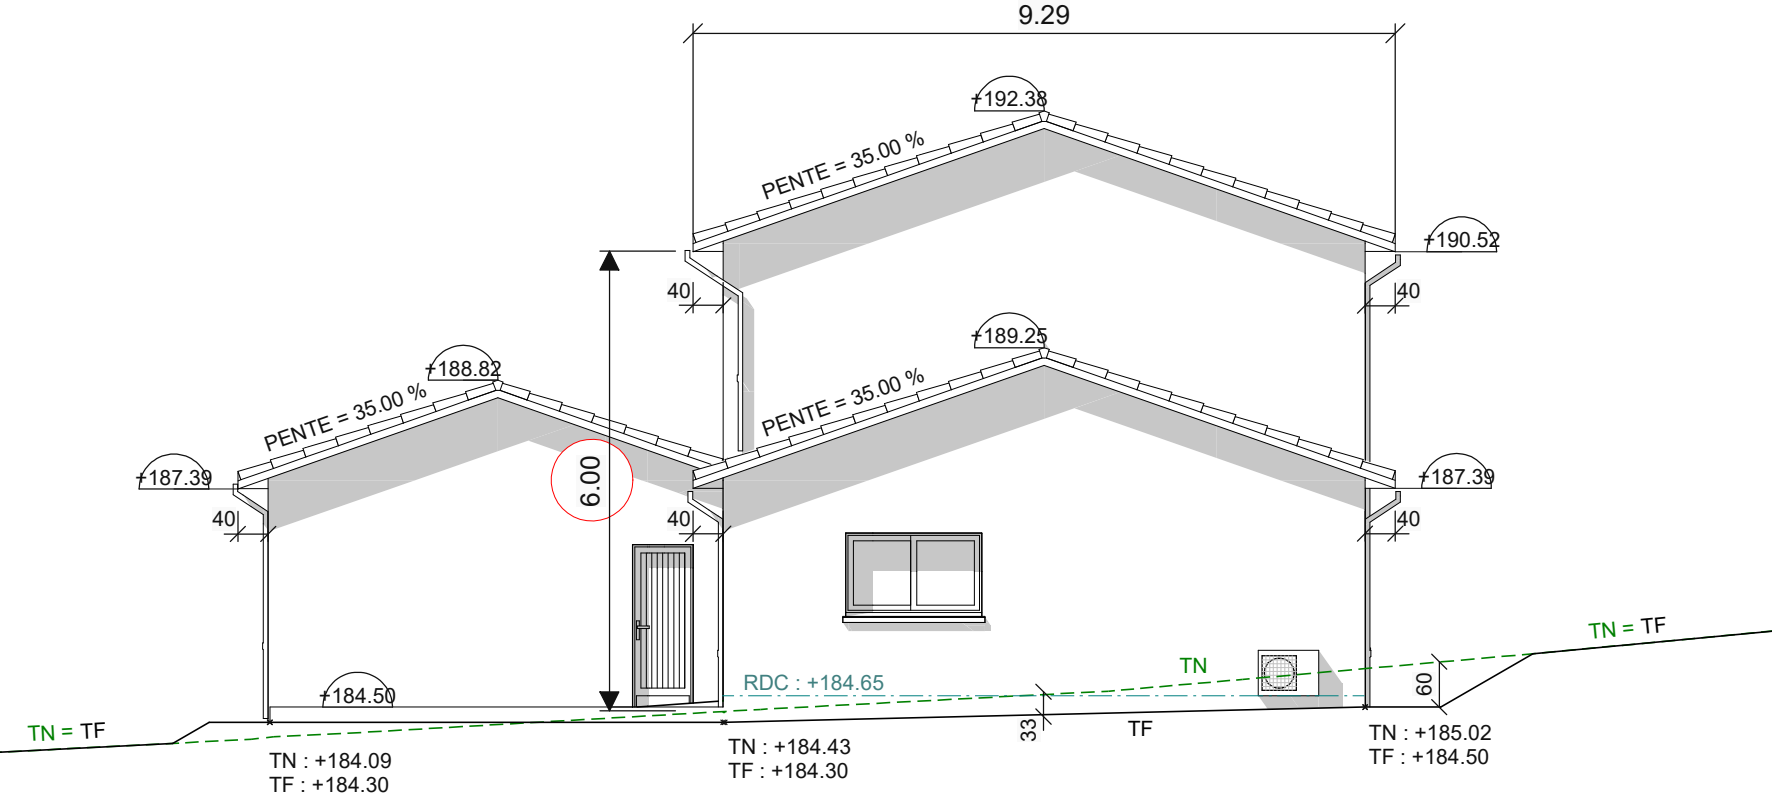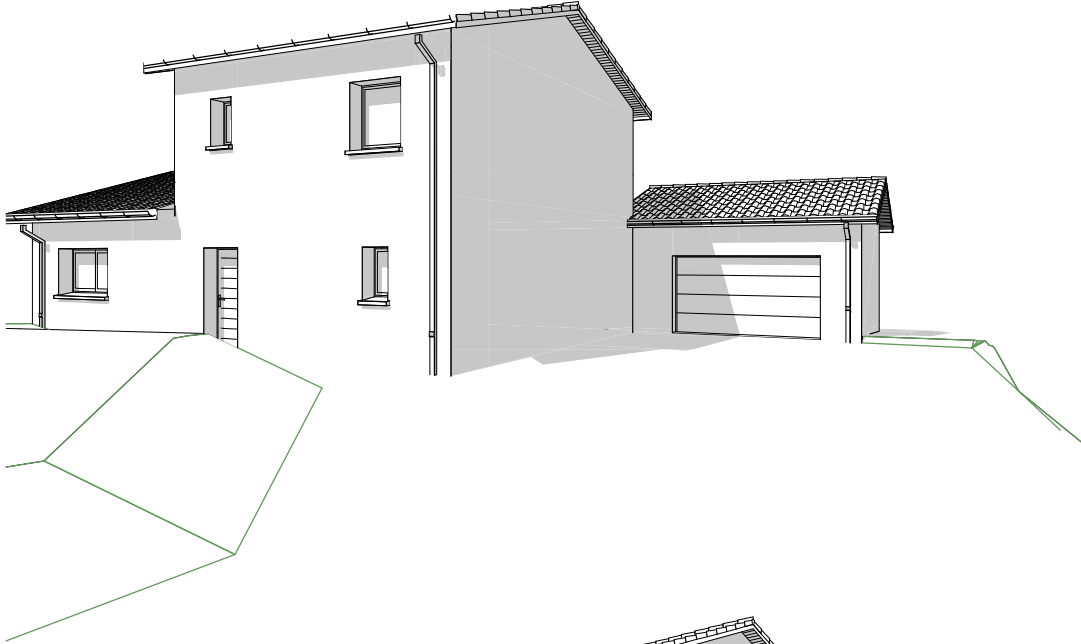

Façade Sud-Est

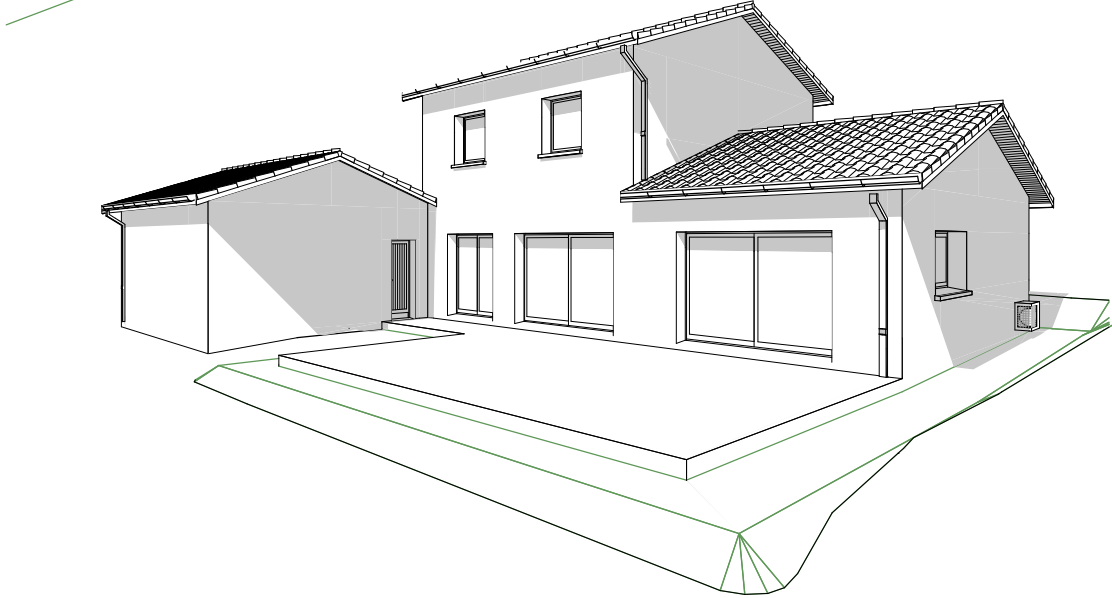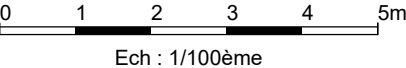

Hauteur de la construction  
limitée à 6.00m  
à l'égout de toiture

FACADES

ECHELLE : 1/100

| POLOSSE Sylvain       |              |                    |              |
|-----------------------|--------------|--------------------|--------------|
| Date Plans : 29 07 26 |              | Dessinateur : L.AM |              |
| A                     | Date modif : | D                  | Date modif : |
| B                     | Date modif : | E                  | Date modif : |
| C                     | Date modif : | F                  | Date modif : |