


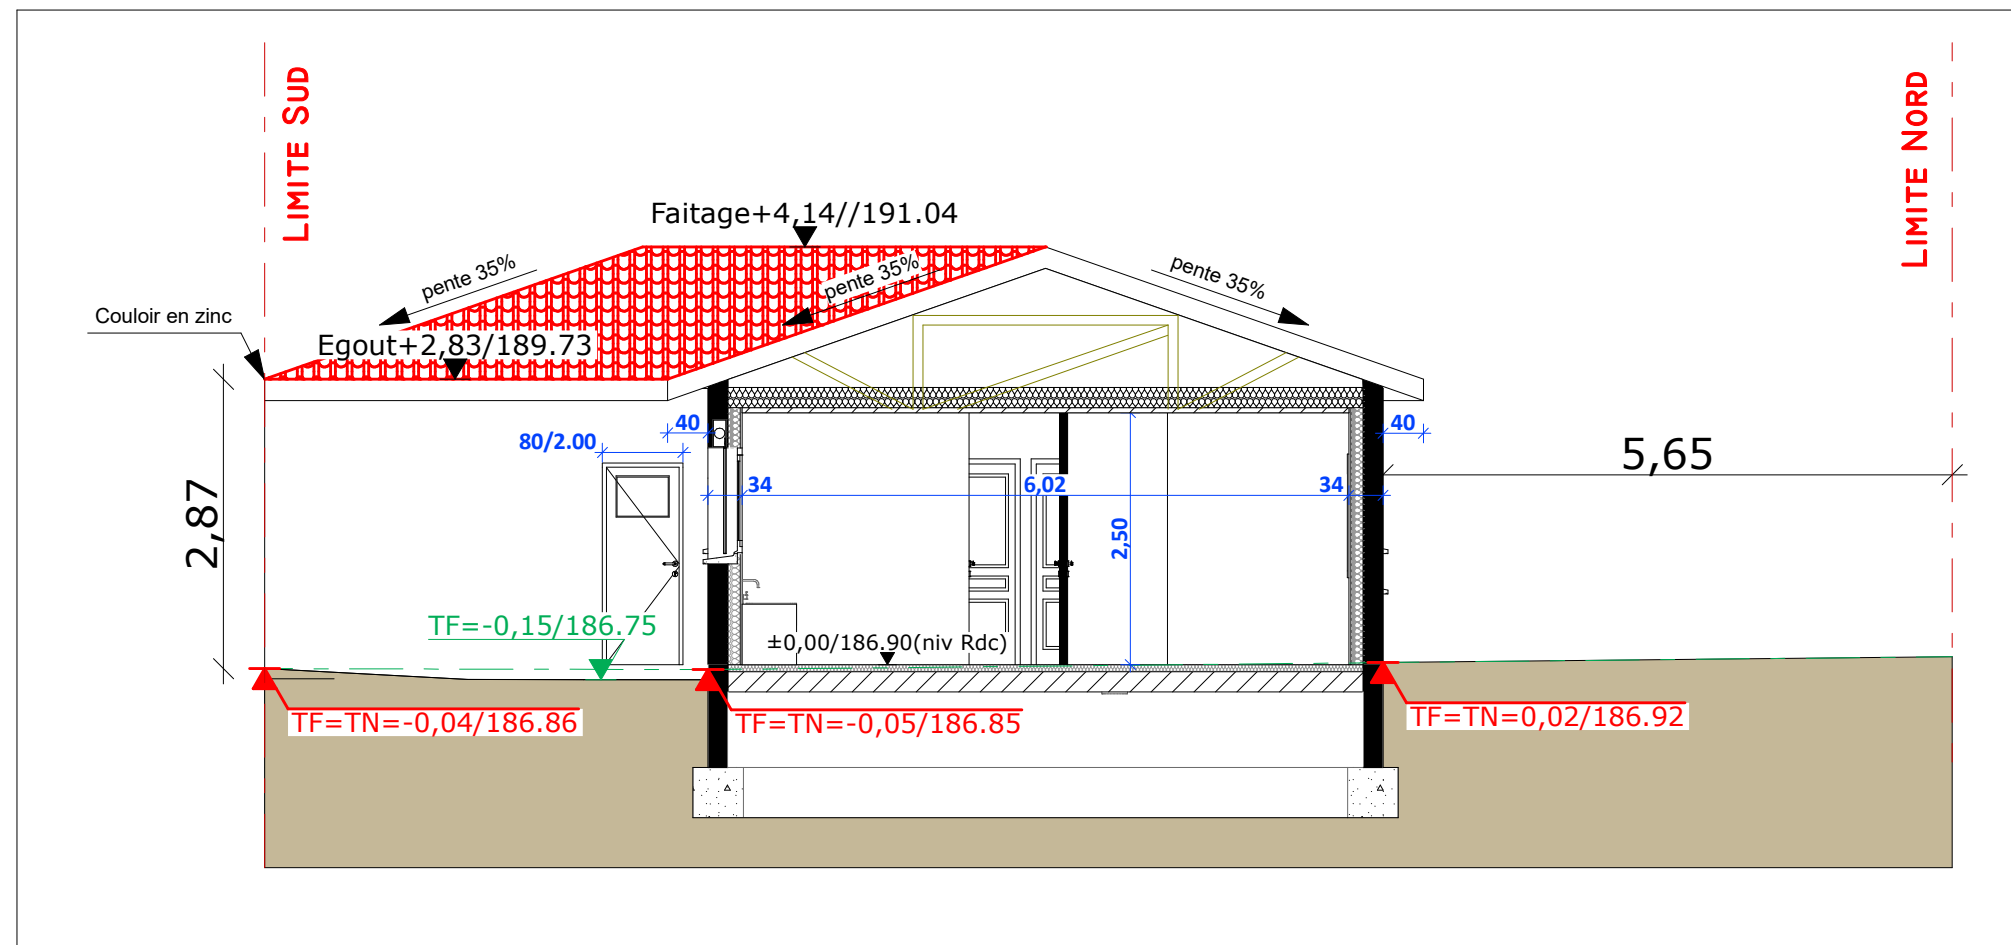

Ce document ne peut en aucun cas servir de plans d'exécution des travaux

Réf. projet :

Mme Catherine VALLINA-ALONSO

Coupes AA

23/06/2026

Echelle: 1 / 75