


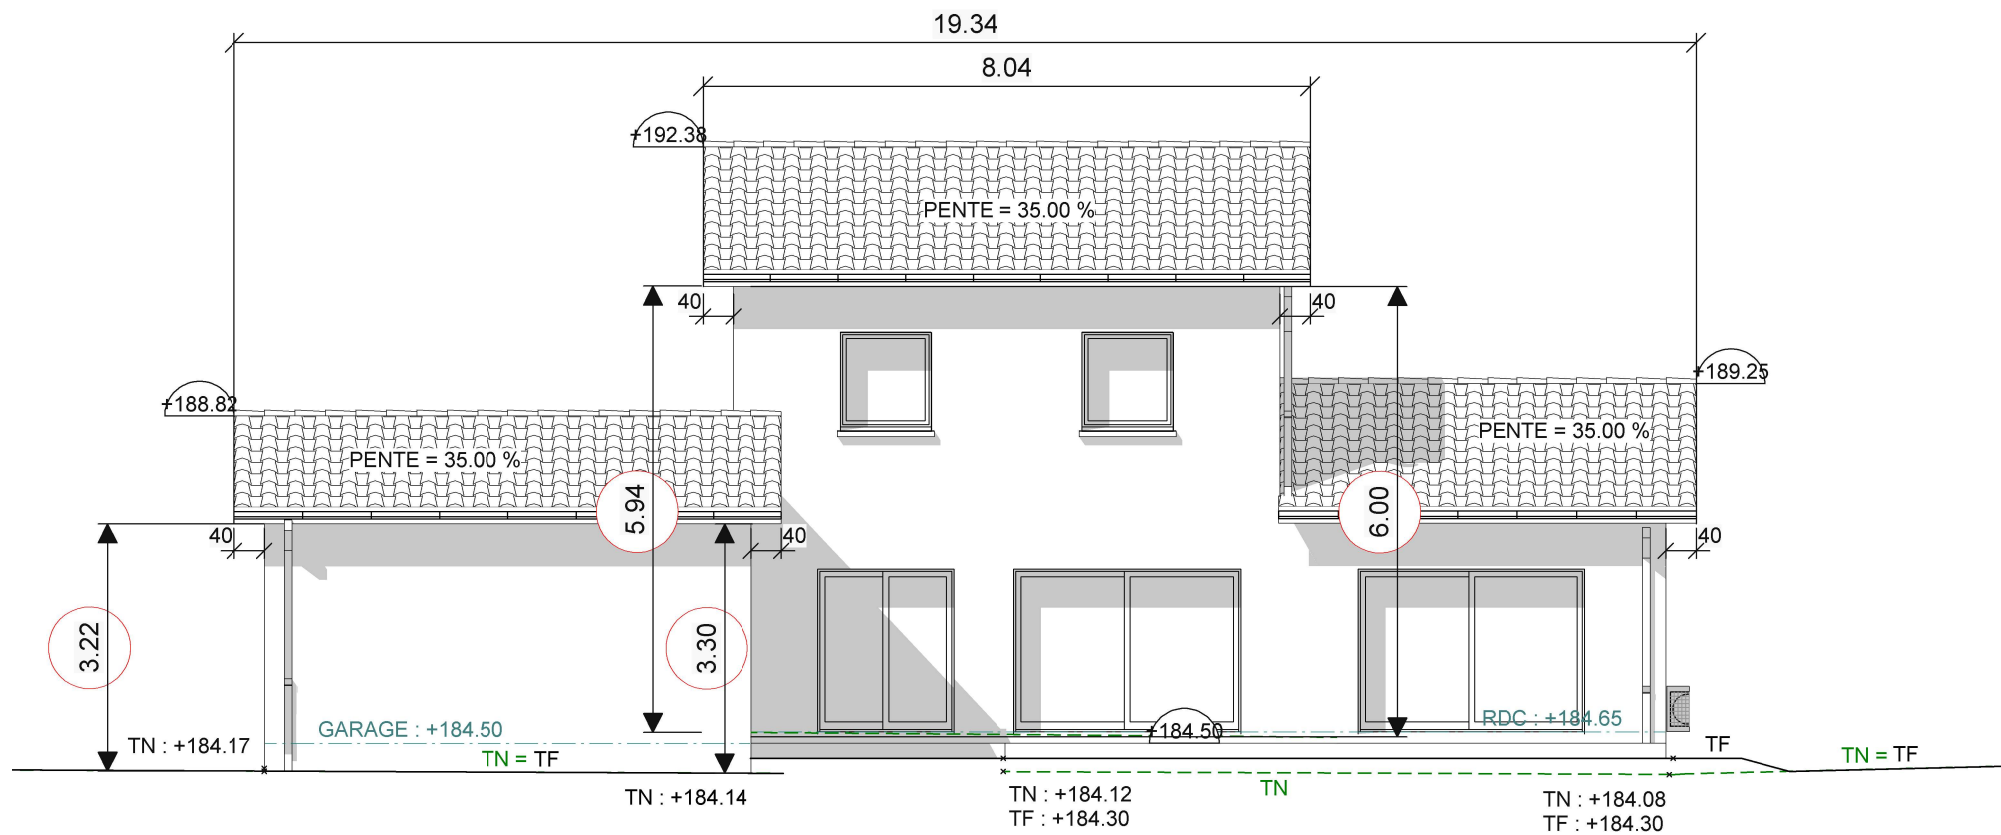


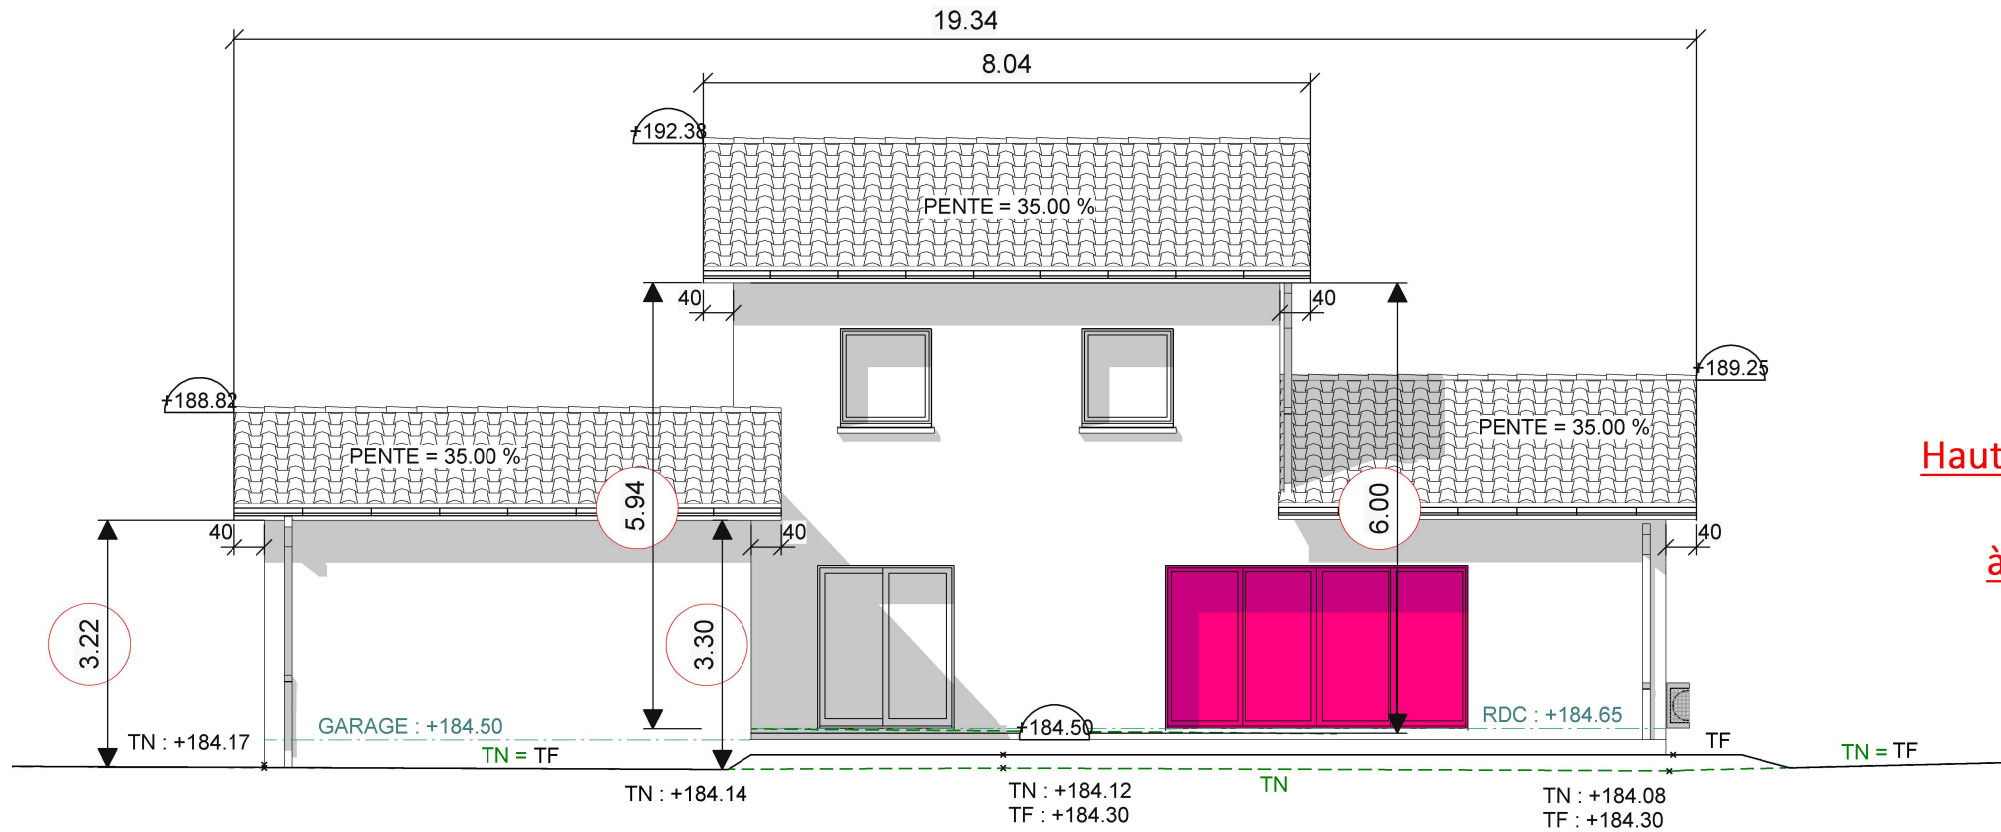

Façade Sud-Ouest
AVANT

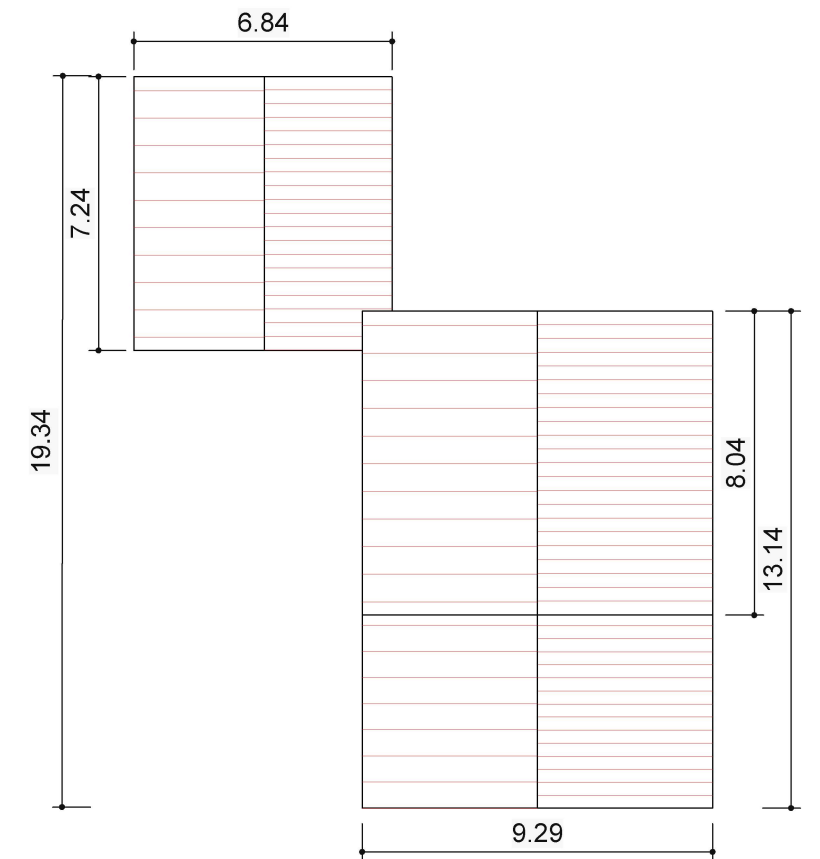

Façade Sud-Ouest
APRES

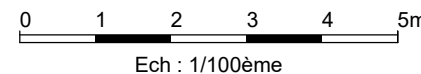


Hauteur de la construction
limitée à 6.00m
à l'égout de toiture

Dossier n° PC00115726V0019
déposé le 30/07/2026
accordé le 11/09/2026


FACADES

ECHELLE : 1/100




POLOSSE Sylvain				
Date Plans : 09 10 2026		Dessinateur : L.AM		
A	PC MODIFICATIF	Date modif : 09/10/2026	D	Date modif :
B		Date modif :	E	Date modif :
C		Date modif :	F	Date modif :

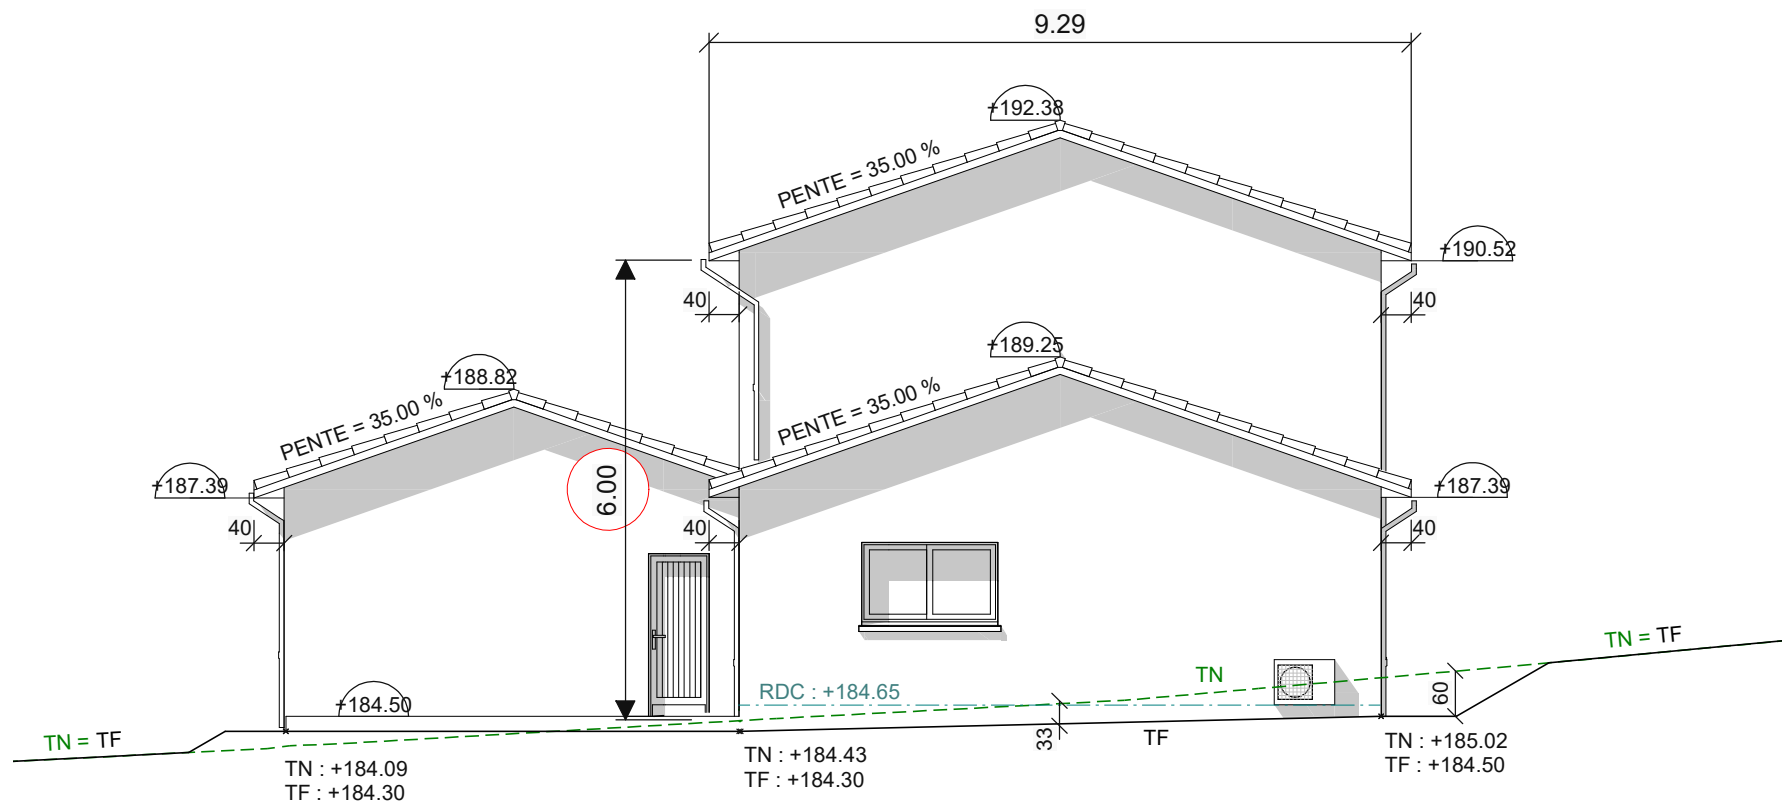

Façade Sud-Est
AVANT

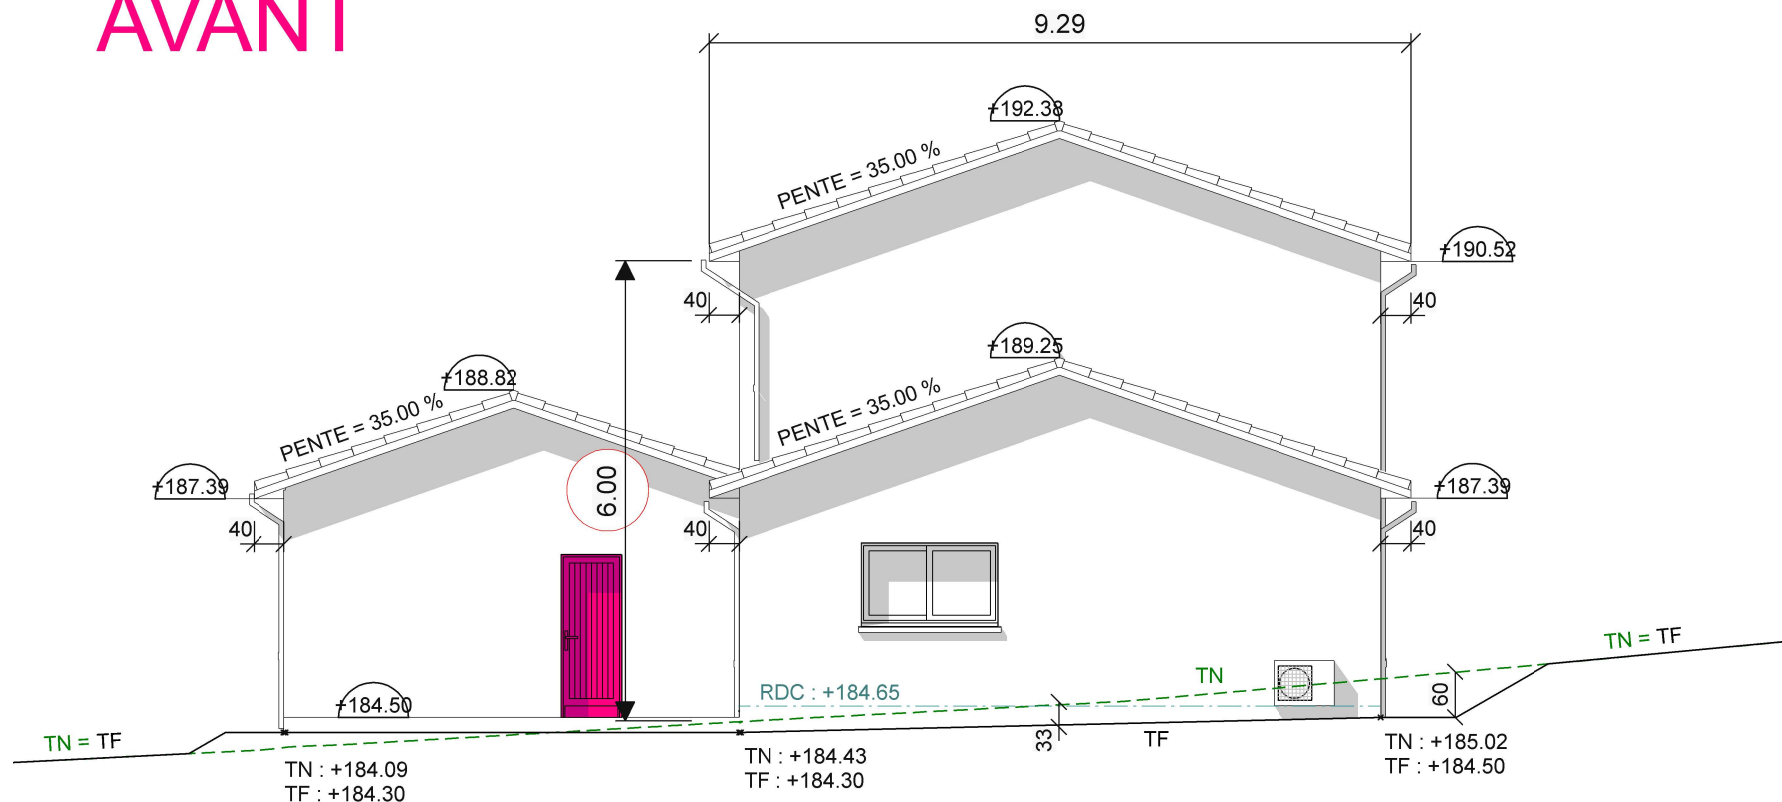

Façade Sud-Est
APRES

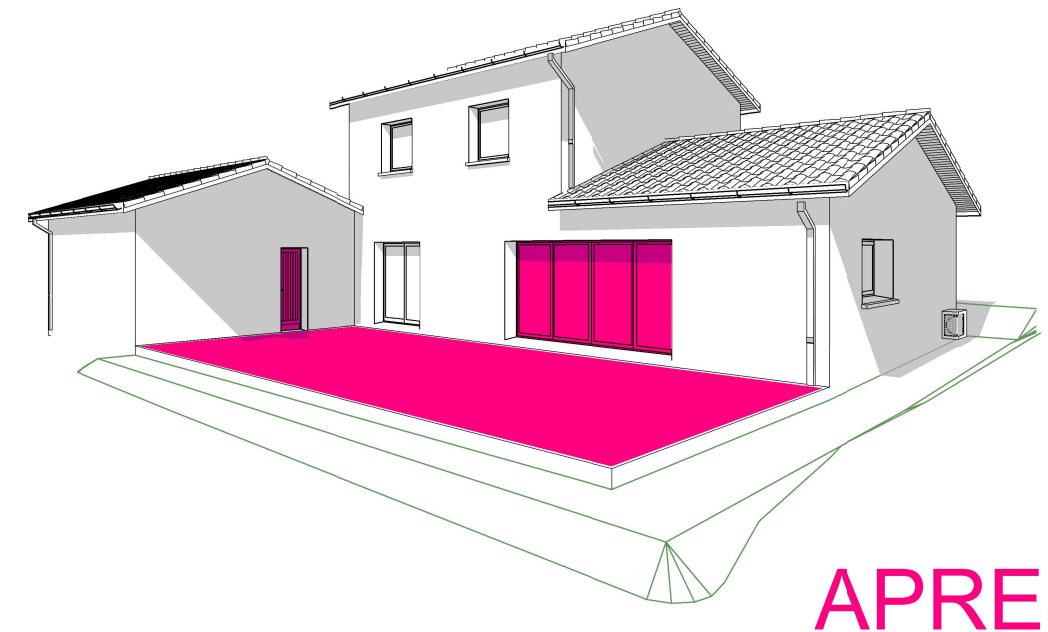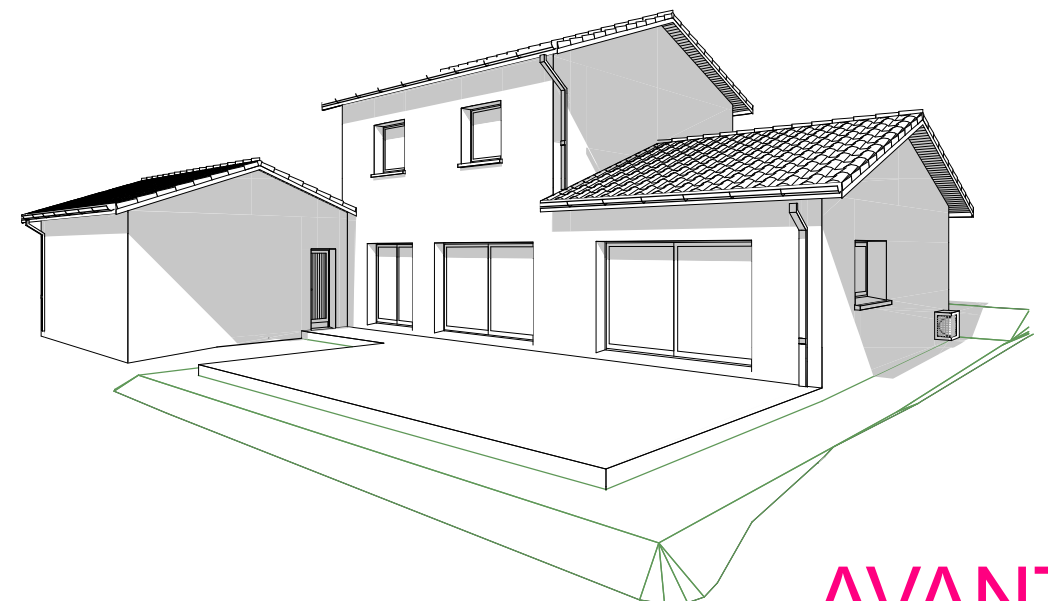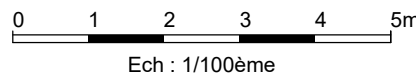

Hauteur de la construction
limitée à 6.00m
à l'égout de toiture

Dossier n° PC00115726V0019
déposé le 30/07/2026
accordé le 11/09/2026

FACADES

ECHELLE : 1/100

POLOSSE Sylvain				
Date Plans : 09 10 2026		Dessinateur : L.AM		
A	PC MODIFICATIF	Date modif : 09/10/2026	D	Date modif :
B		Date modif :	E	Date modif :
C		Date modif :	F	Date modif :