


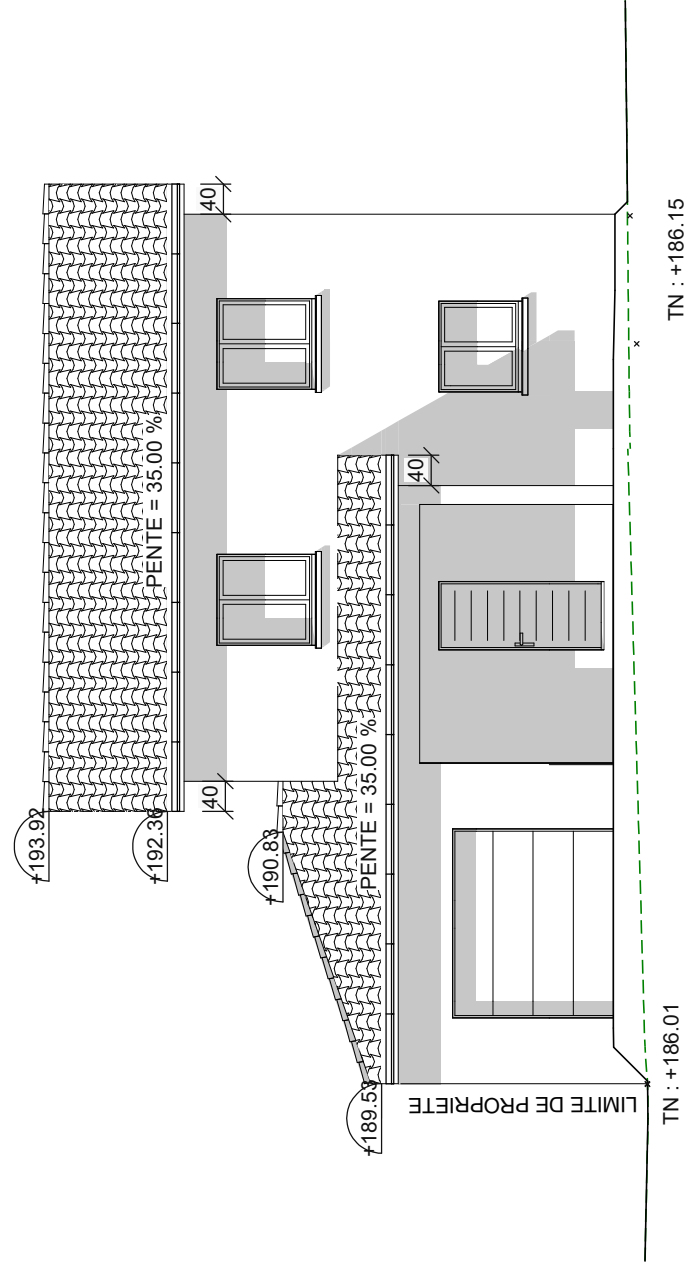


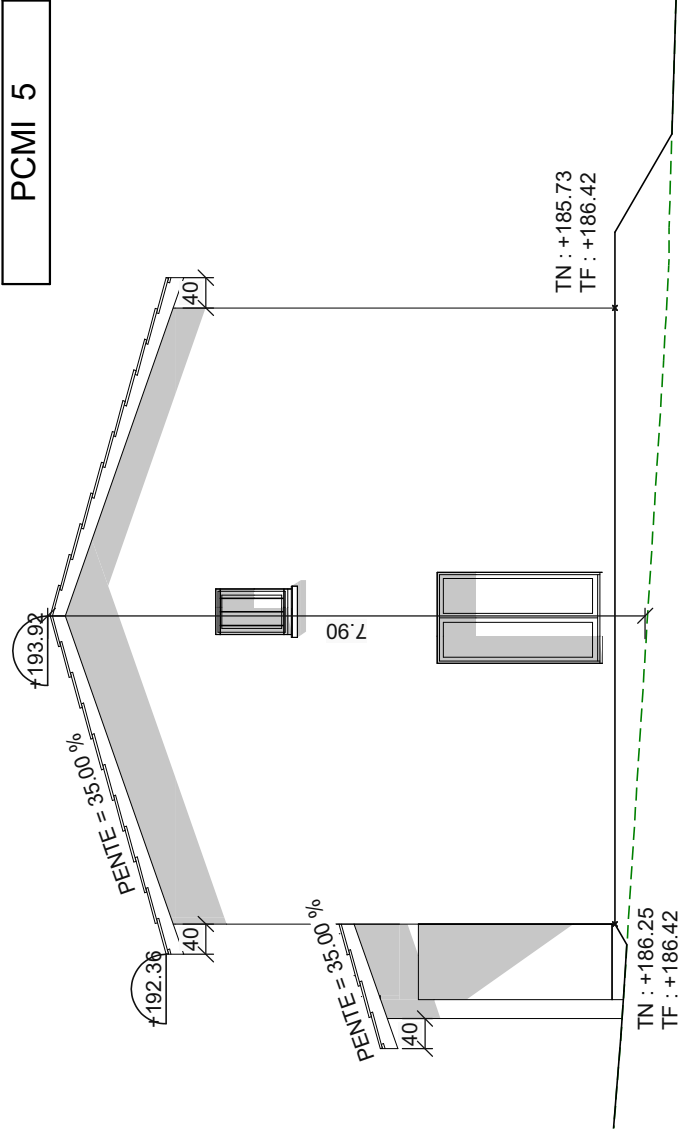


EST

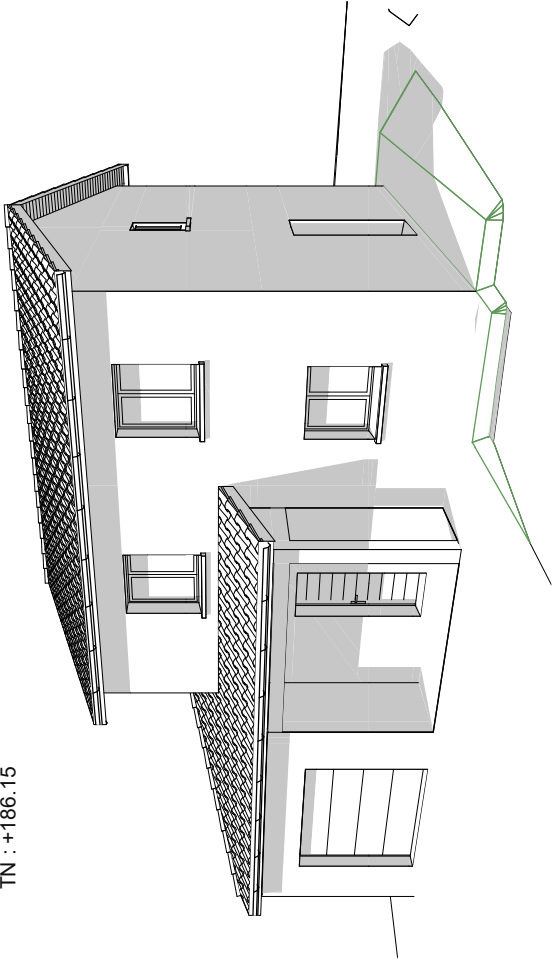



NORD

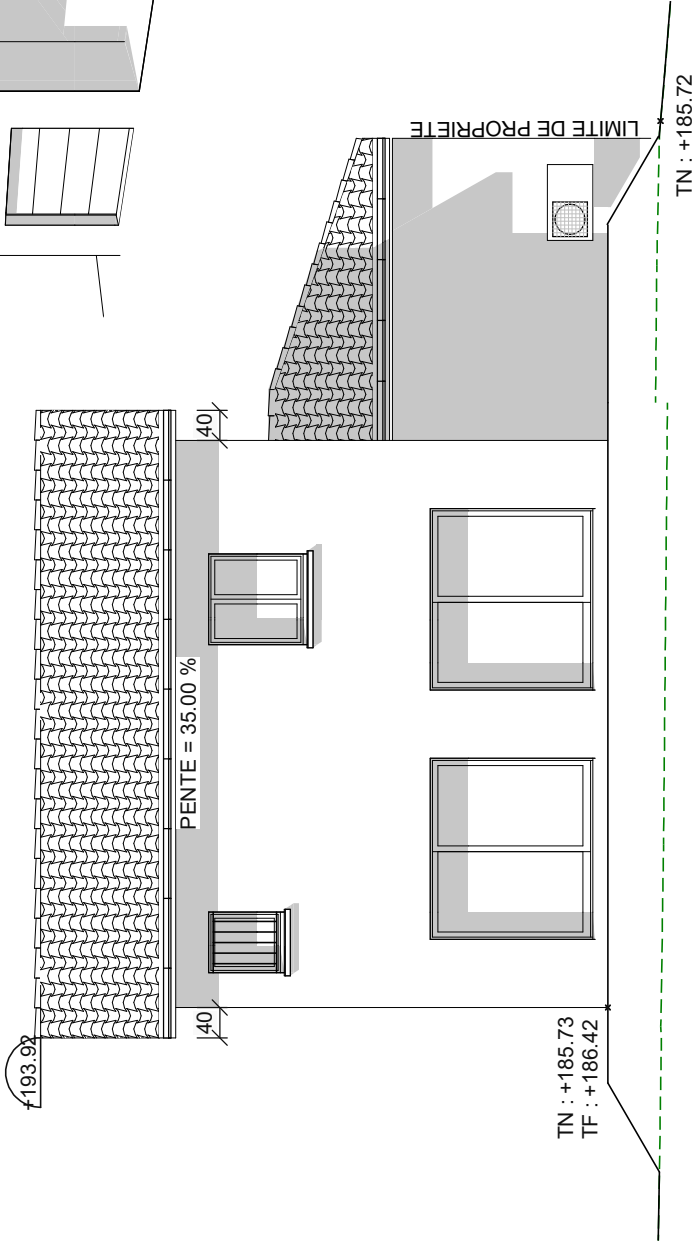

OUEST

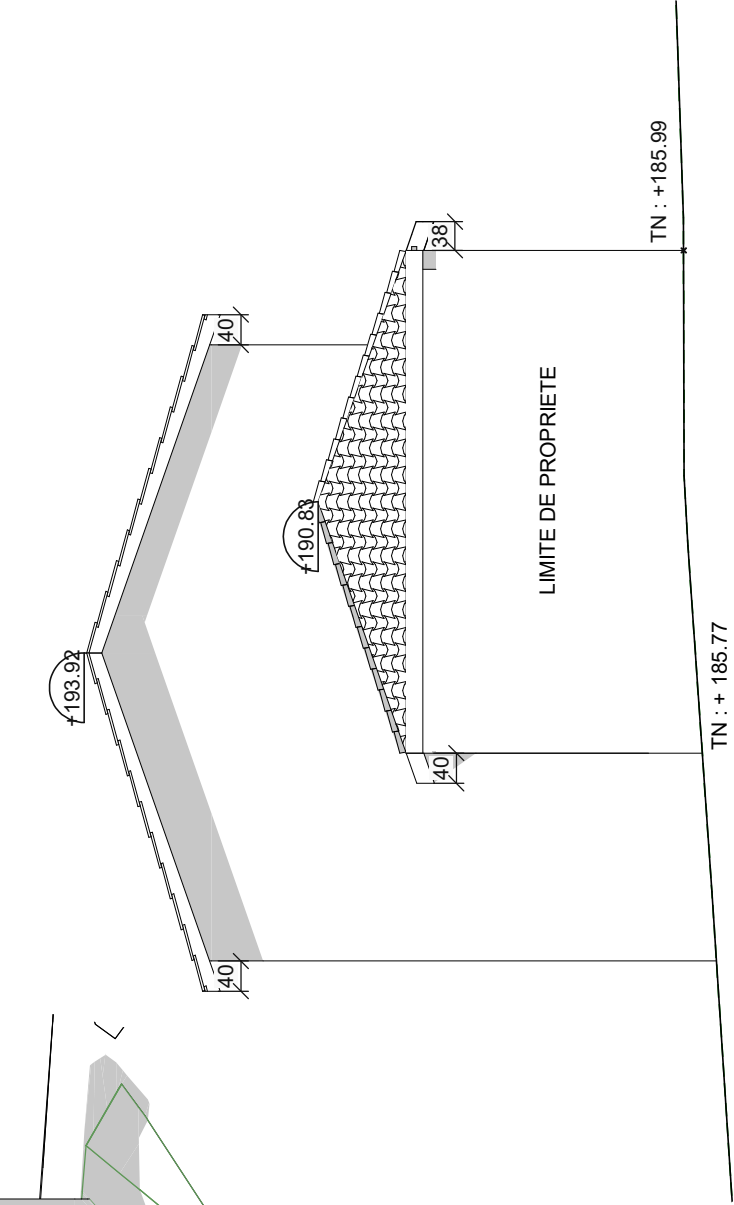

SUD

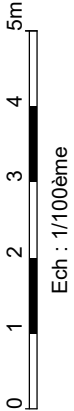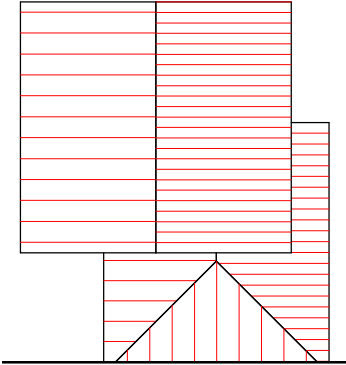

ECH 1/250

FACADES

ECHELLE : 1/100

M NIOGRET Benjamin et Mme DEFOUR Stéphanie

Dessinateur: AV

Date Plans : 24 07 26

| Date modif : | Date modif : | Date modif : |
|--------------|--------------|--------------|
| A            | D            |              |
| B            | E            |              |
| C            | F            |              |