

DPC1

Plan de situation

Vue plan

Propriété

M. Jeremy Bonnassieux
1955 D933, 01480 Fareins,
France

Parcelle 000 AL 250

latitude: 46.0184985

longitude: 4.753900199999999


Nature du projet

Installation de panneaux
photovoltaïques

Déclarant

PRIMASOLAR

214 Rue de l'Artisanat, 01390
Saint-André-de-Corcy, France
04 87 76 88 75
contact@primasolar.fr

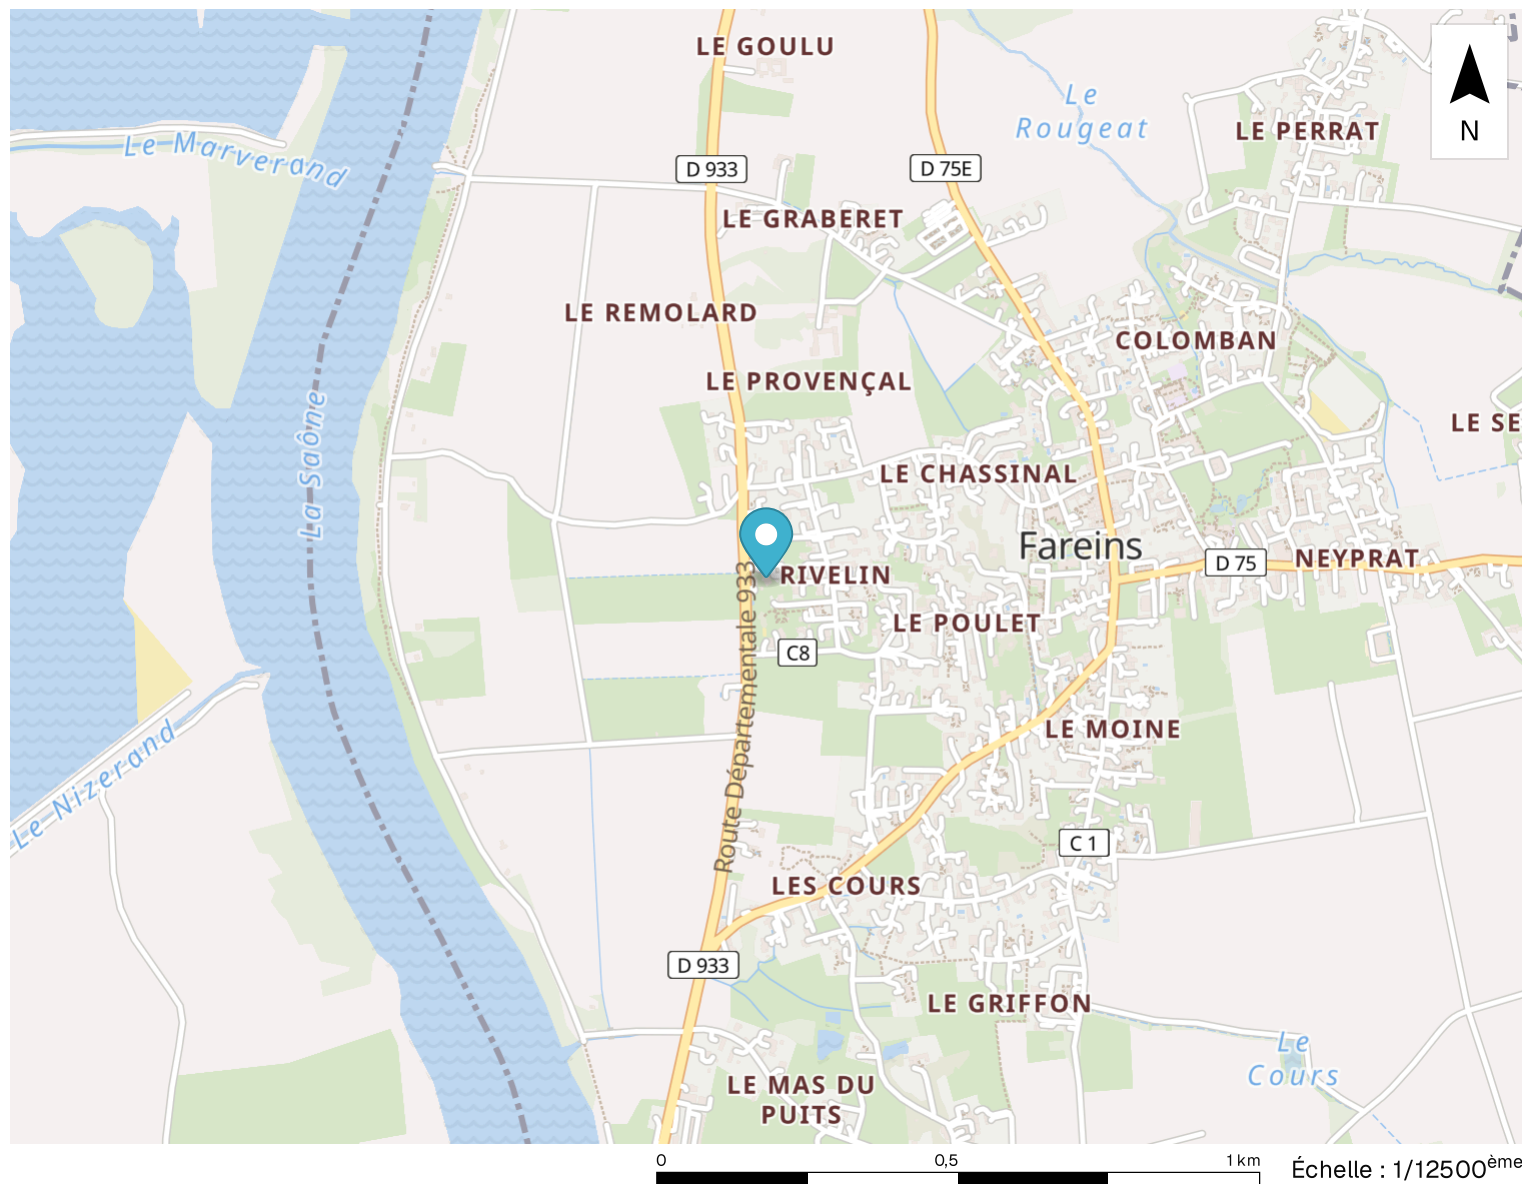

DPC1

Plan de situation

Vue cadastre

Propriété

M. Jeremy Bonnassieux
1955 D933, 01480 Fareins,
France

Parcelle 000 AL 250

latitude: 46.0184985

longitude: 4.753900199999999


Nature du projet

Installation de panneaux
photovoltaïques

Déclarant

PRIMASOLAR

214 Rue de l'Artisanat, 01390
Saint-André-de-Corcy, France
04 87 76 88 75
contact@primasolar.fr

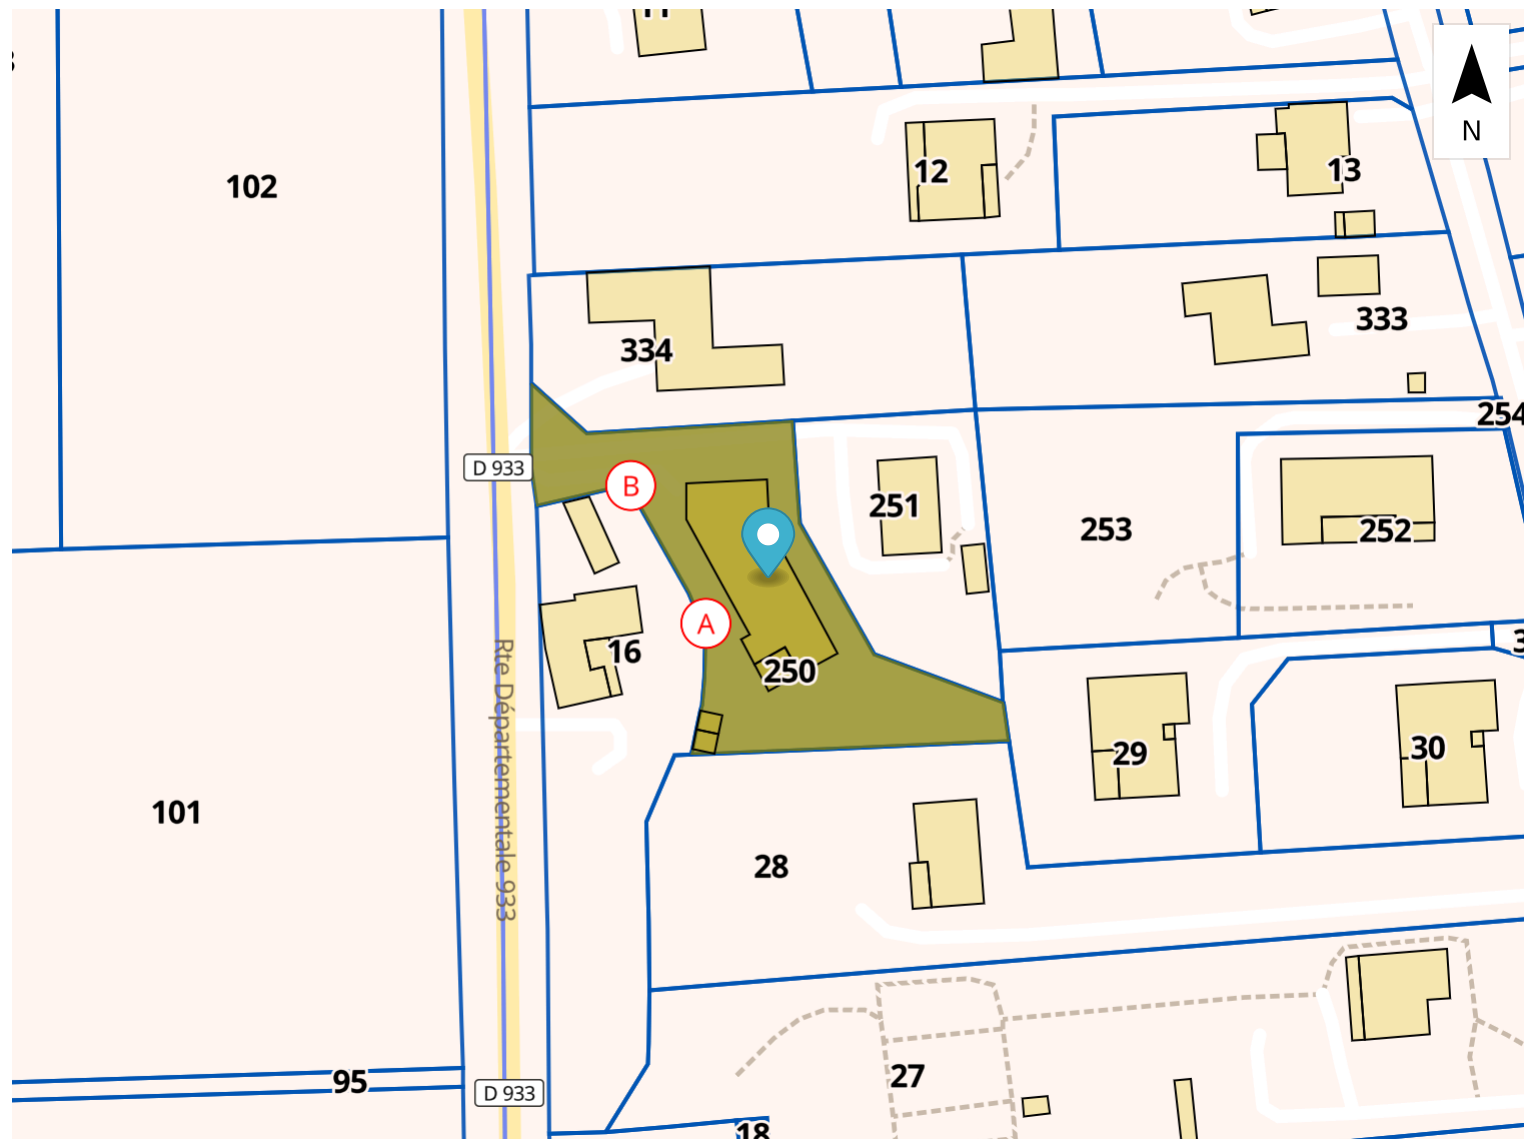

- A Emplacement photographie proche
- B Emplacement photographie lointaine

0 25 50 m

Échelle : 1/1000^{ème}