



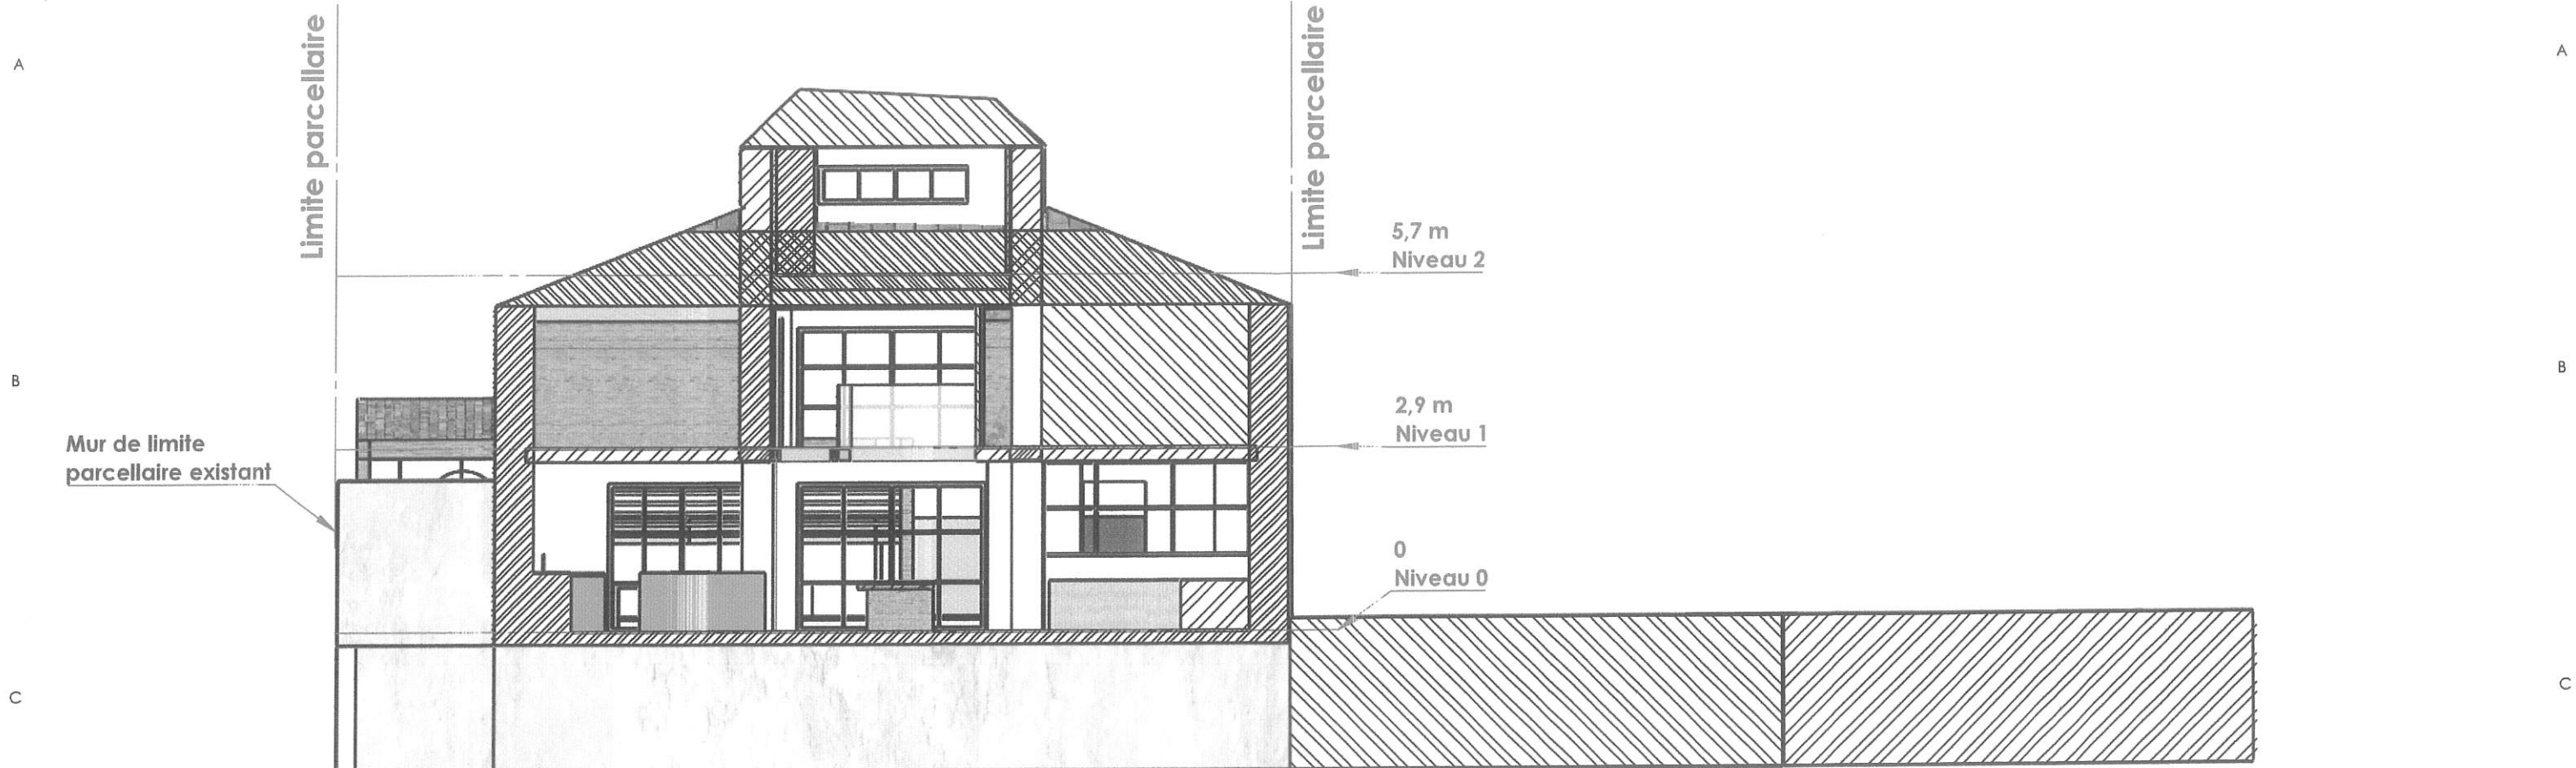

COUPE A-A

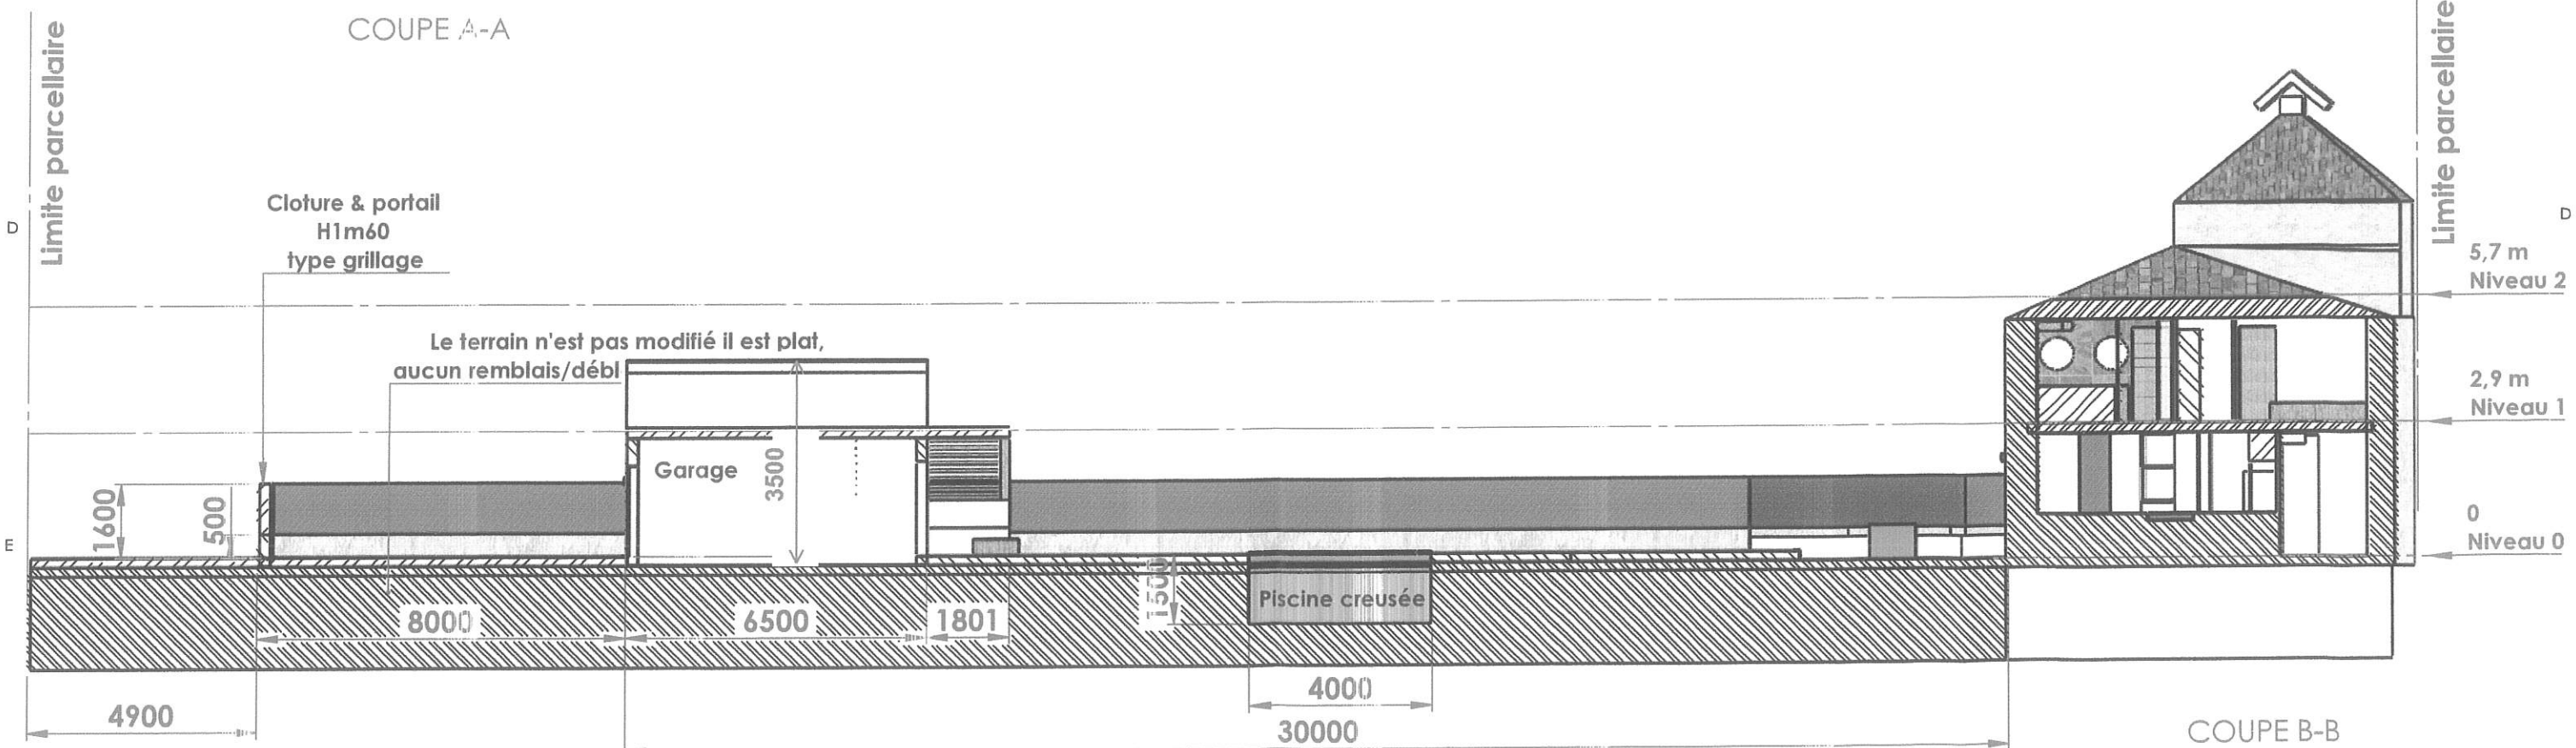

COUPE B-B



NOM	DATE	MATERIAU:
Florent JARRET	14/09/2023	
A3	ECHELLE:1:500	FEUILLE 1 SUR 1
		MASSE:

Désignation :
PCMI03_Coupe du terrain

FINITION:

PROJET :
PCMI03_Coupe du terrain