
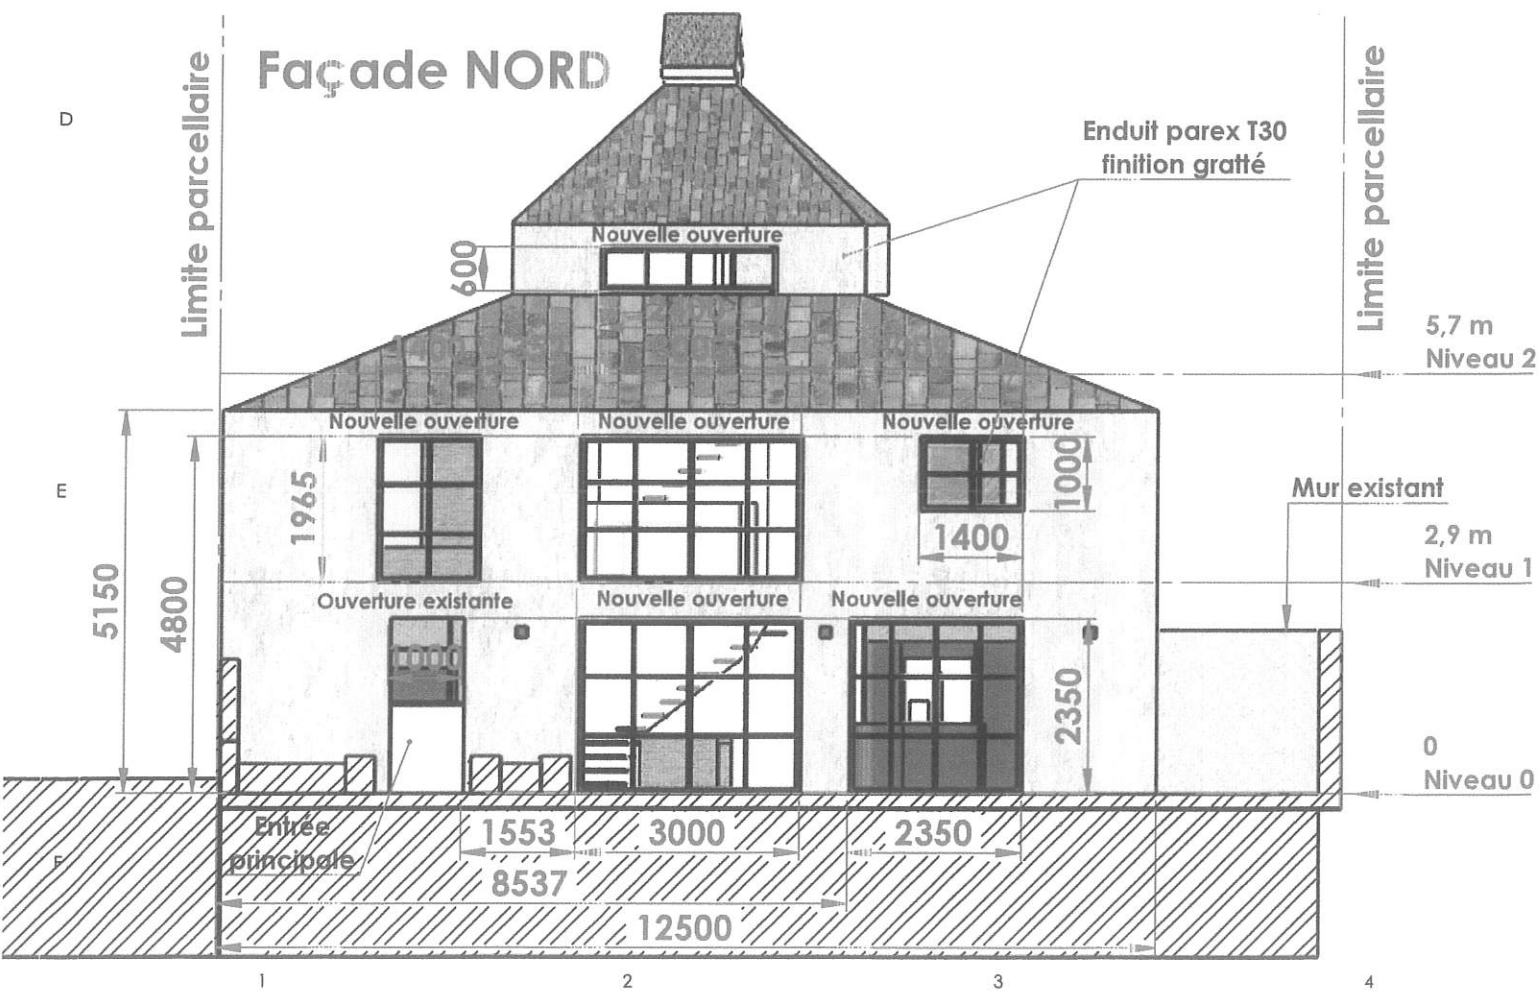
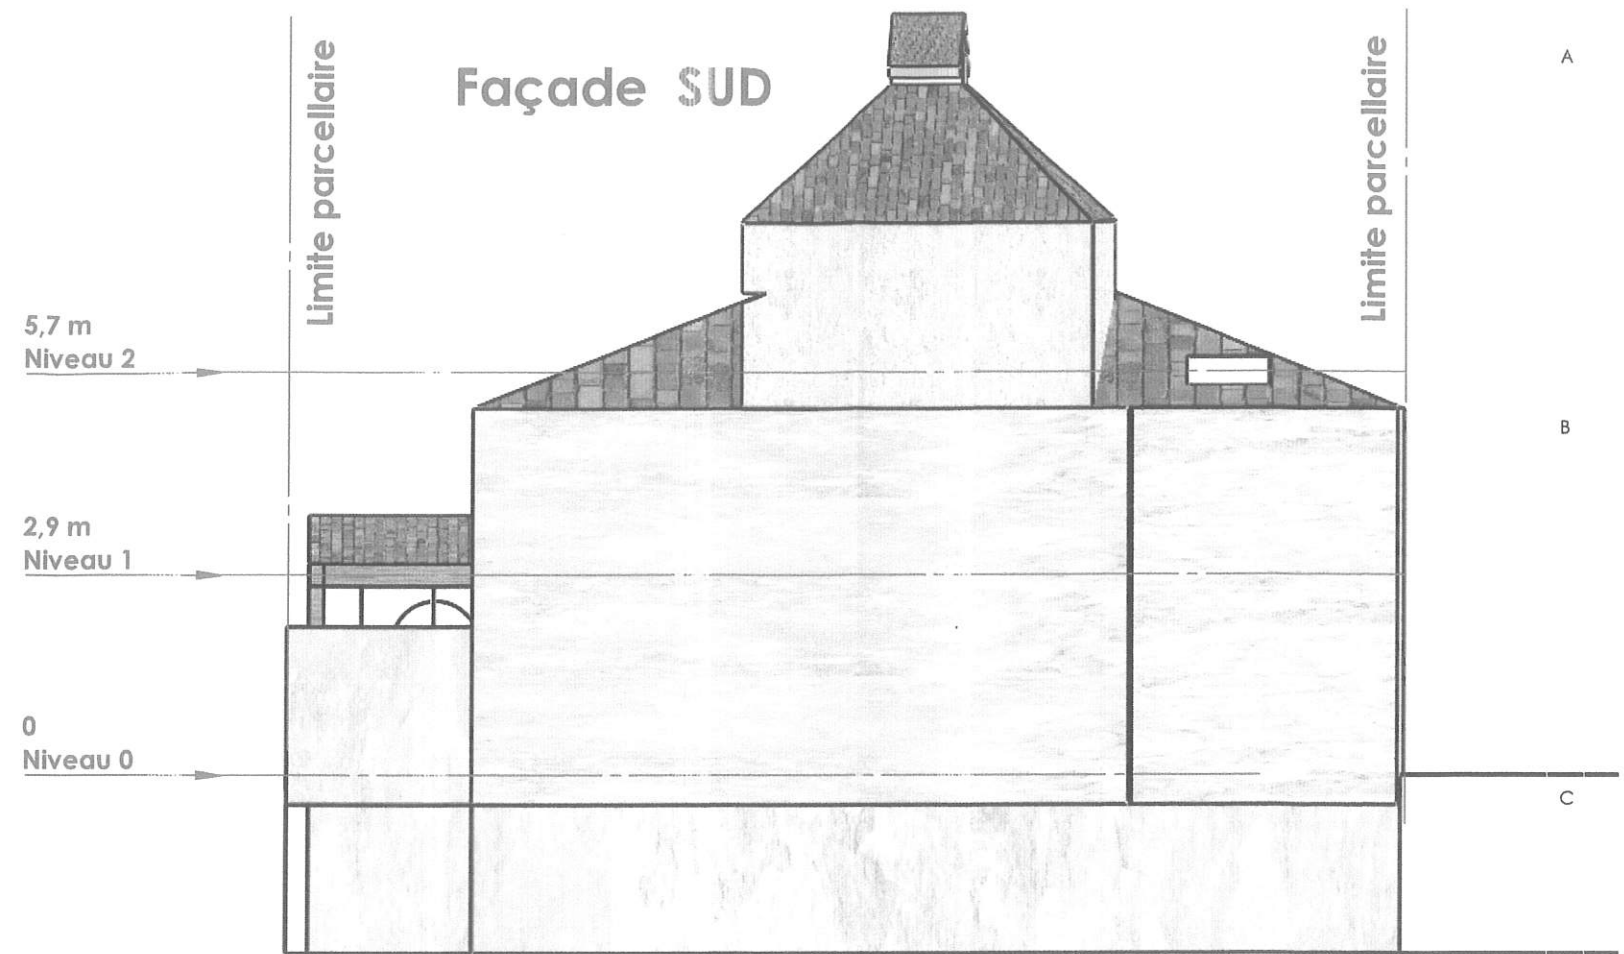


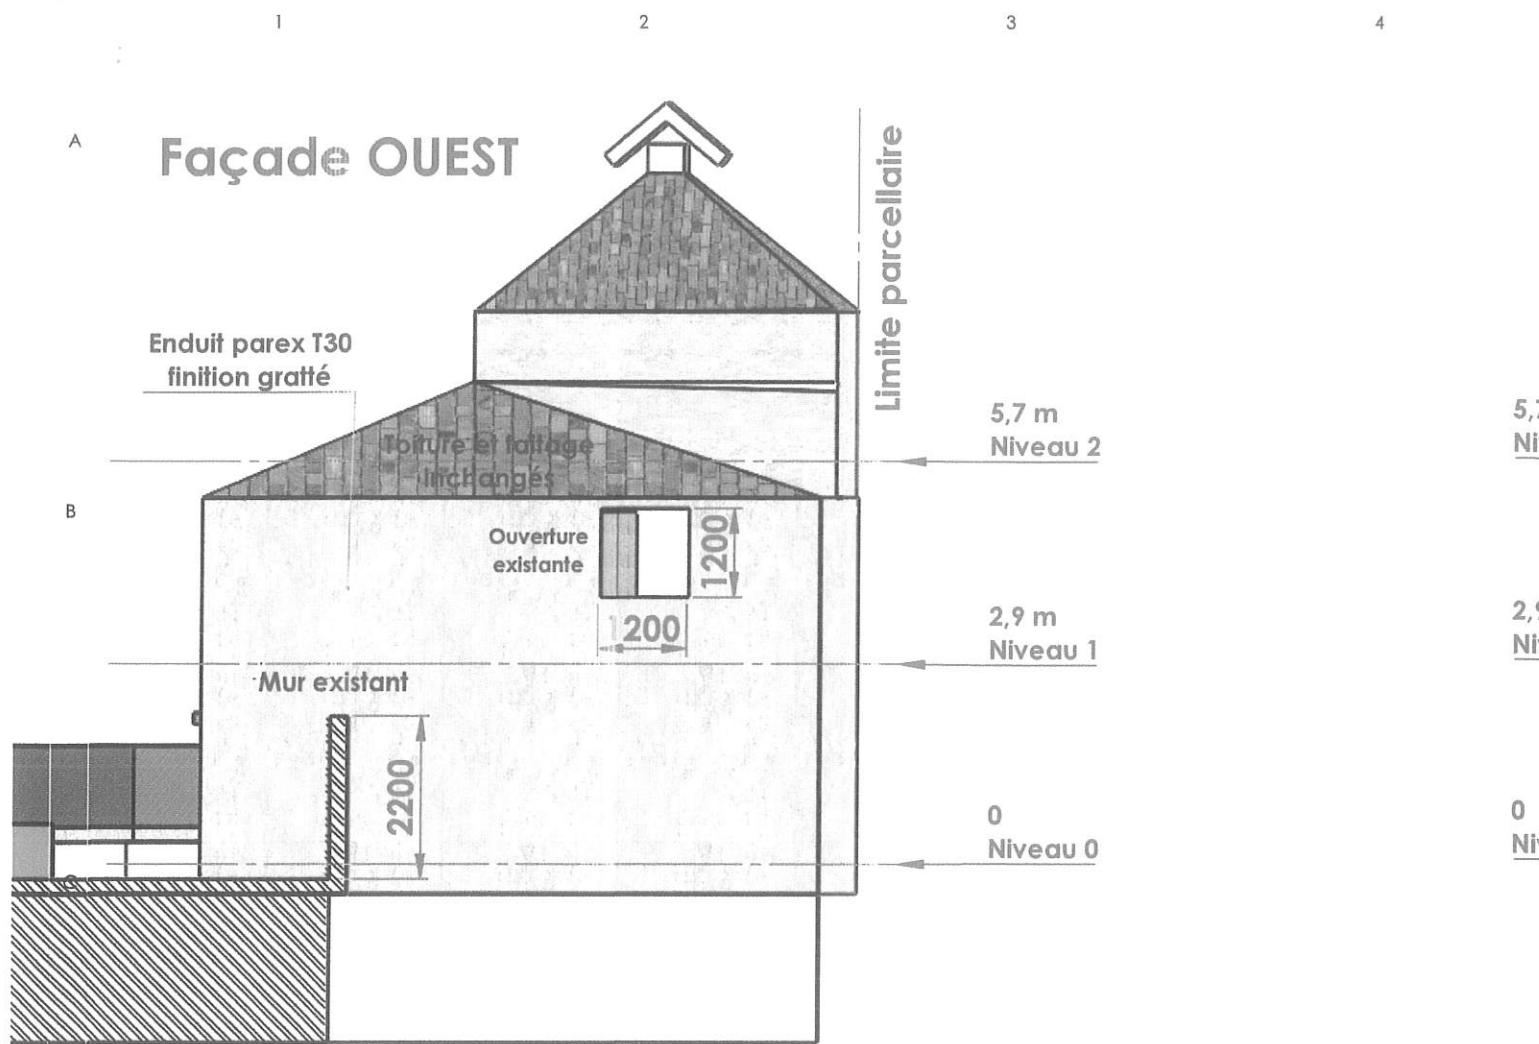


NOM	DATE	MATERIAU:
Florent JARRET	14/09/2023	
A3	ECHELLE:1:500	FEUILLE 1 SUR 1

Désignation :
PCMI 05_Façade

FINITION:

PROJET :
PCMI05_Façade & Toiture

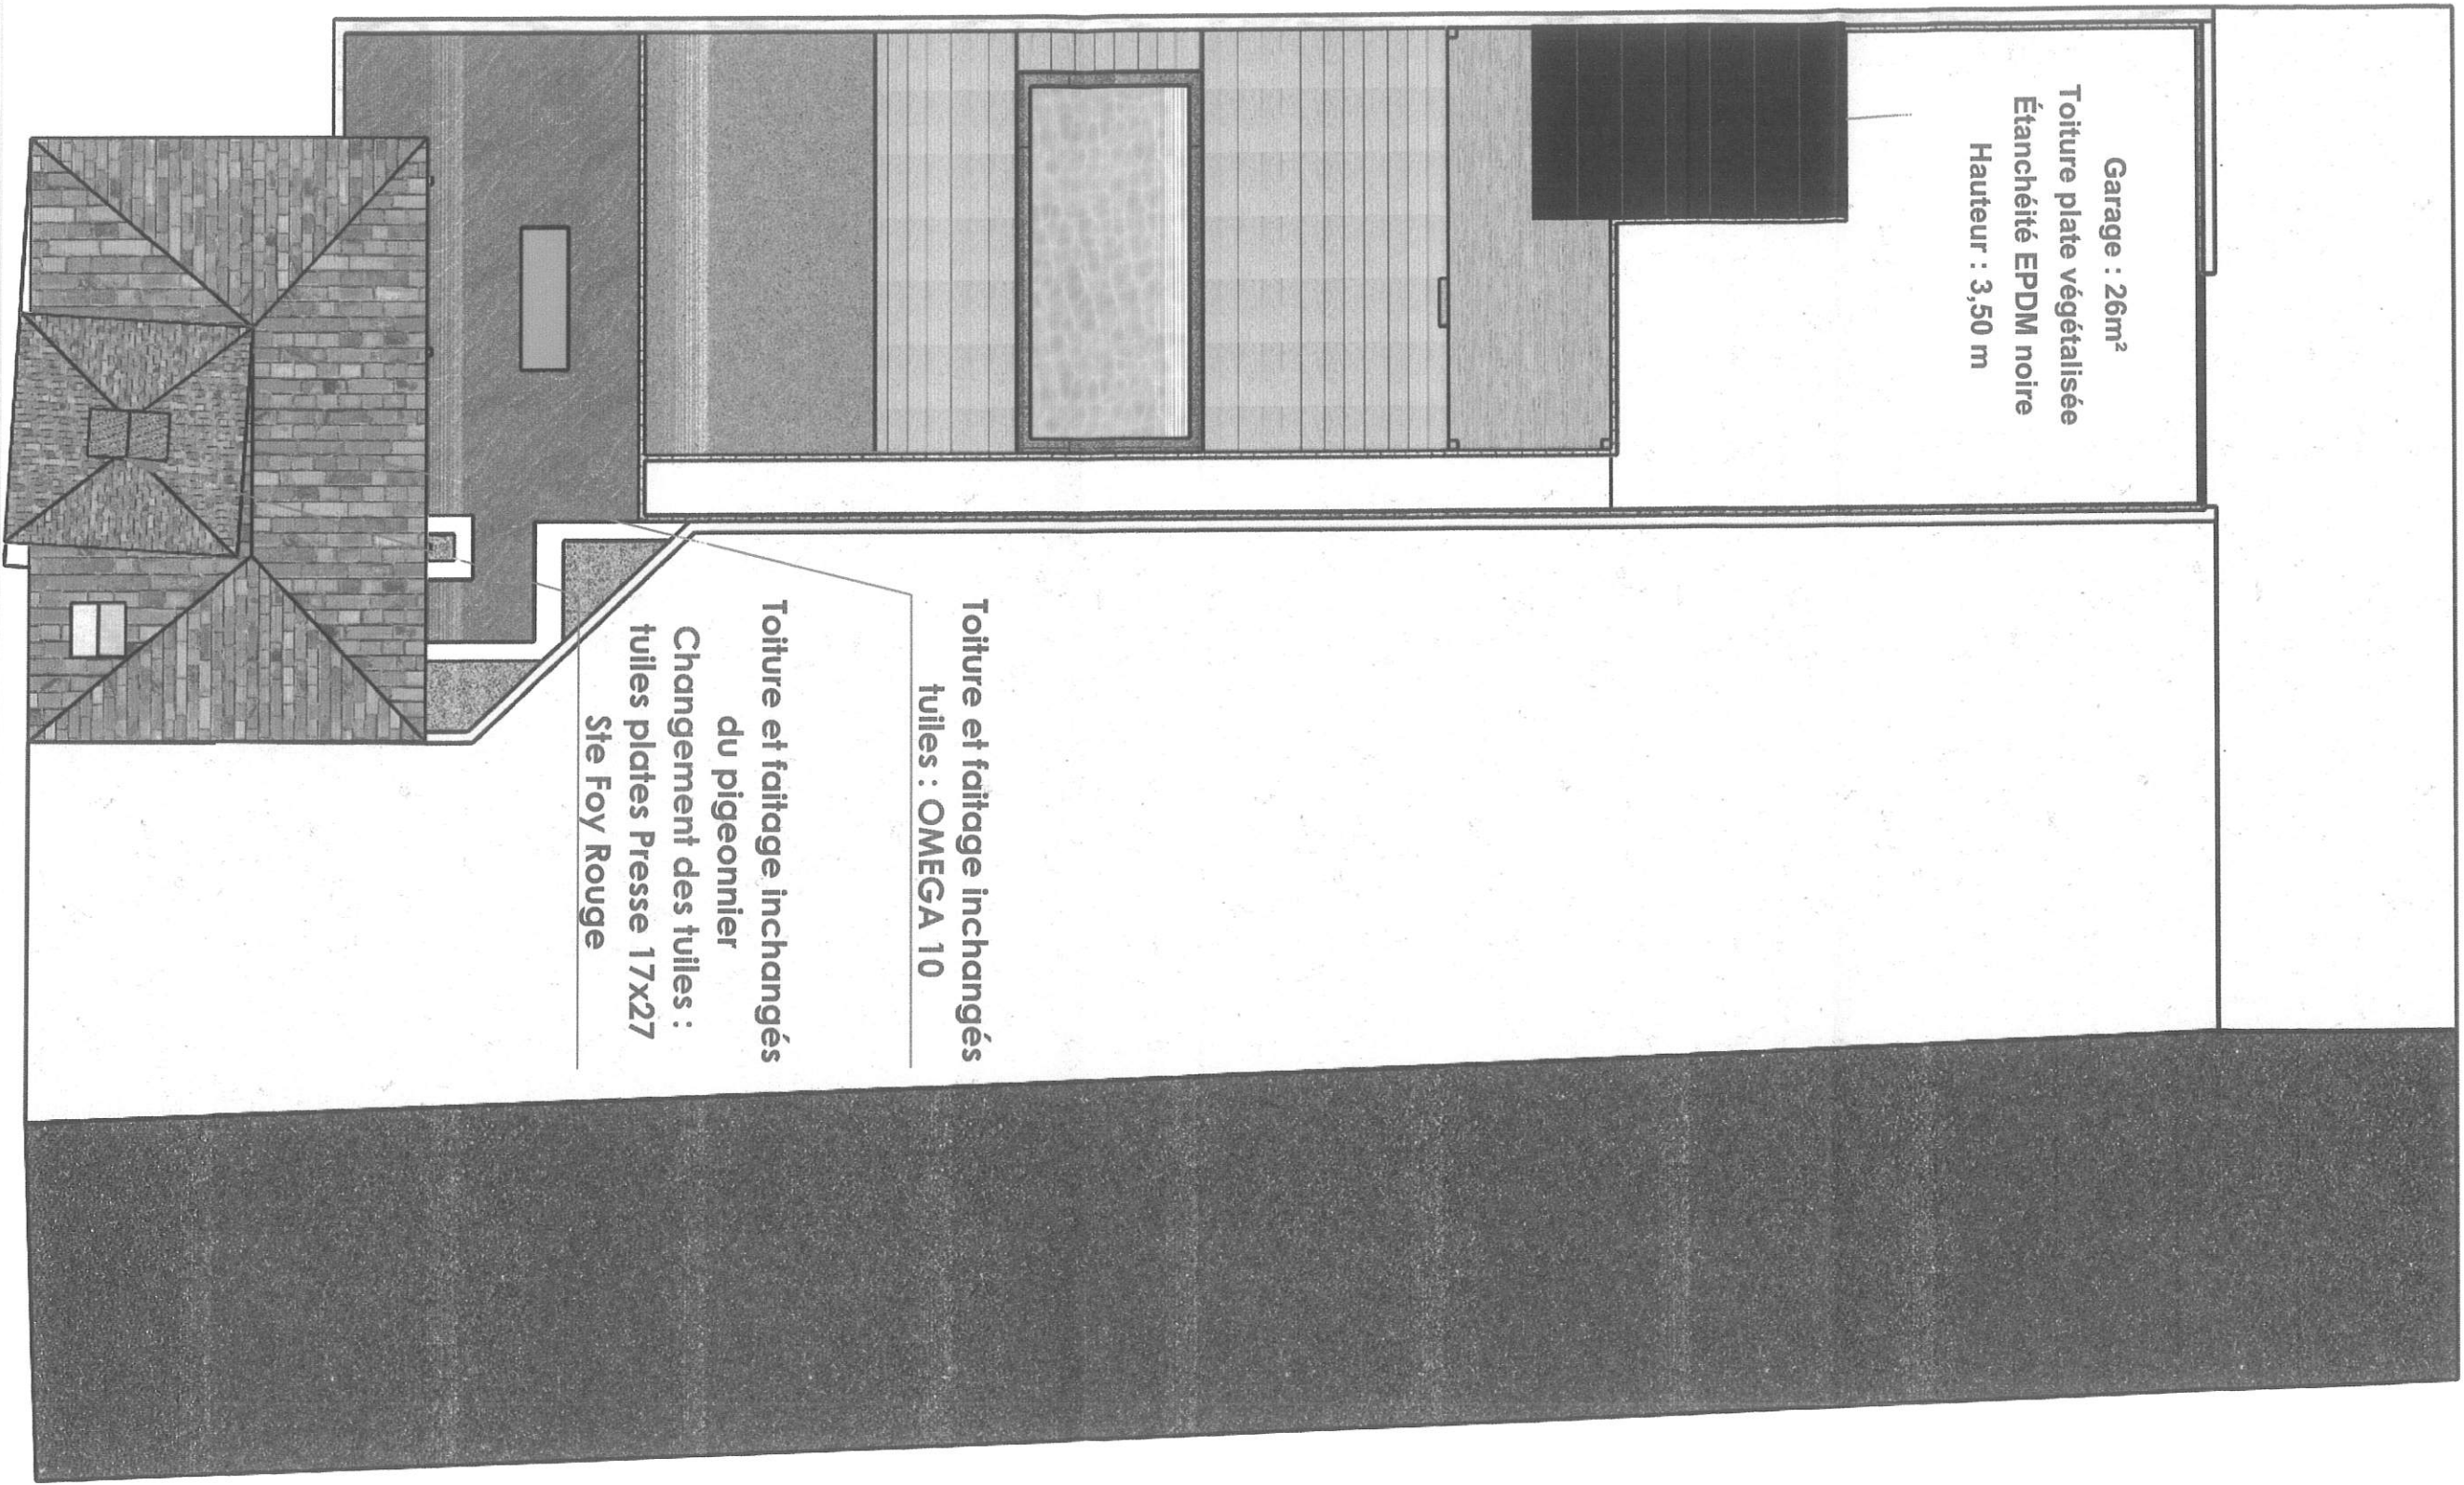

N

NOVA
Steel

MATERIAU - SERRURE - MOBILIER

NOM : Florent JARRET
DATE : 14/09/2023
MATERIAU :
A4
ECHELLE: 1:1000
FEUILLE 2 SUR 2
MASSE:

Désignation : **PC MI05_ Toiture**
FINITION:
PROJET : **PCMI05_ Façade & Toiture**