



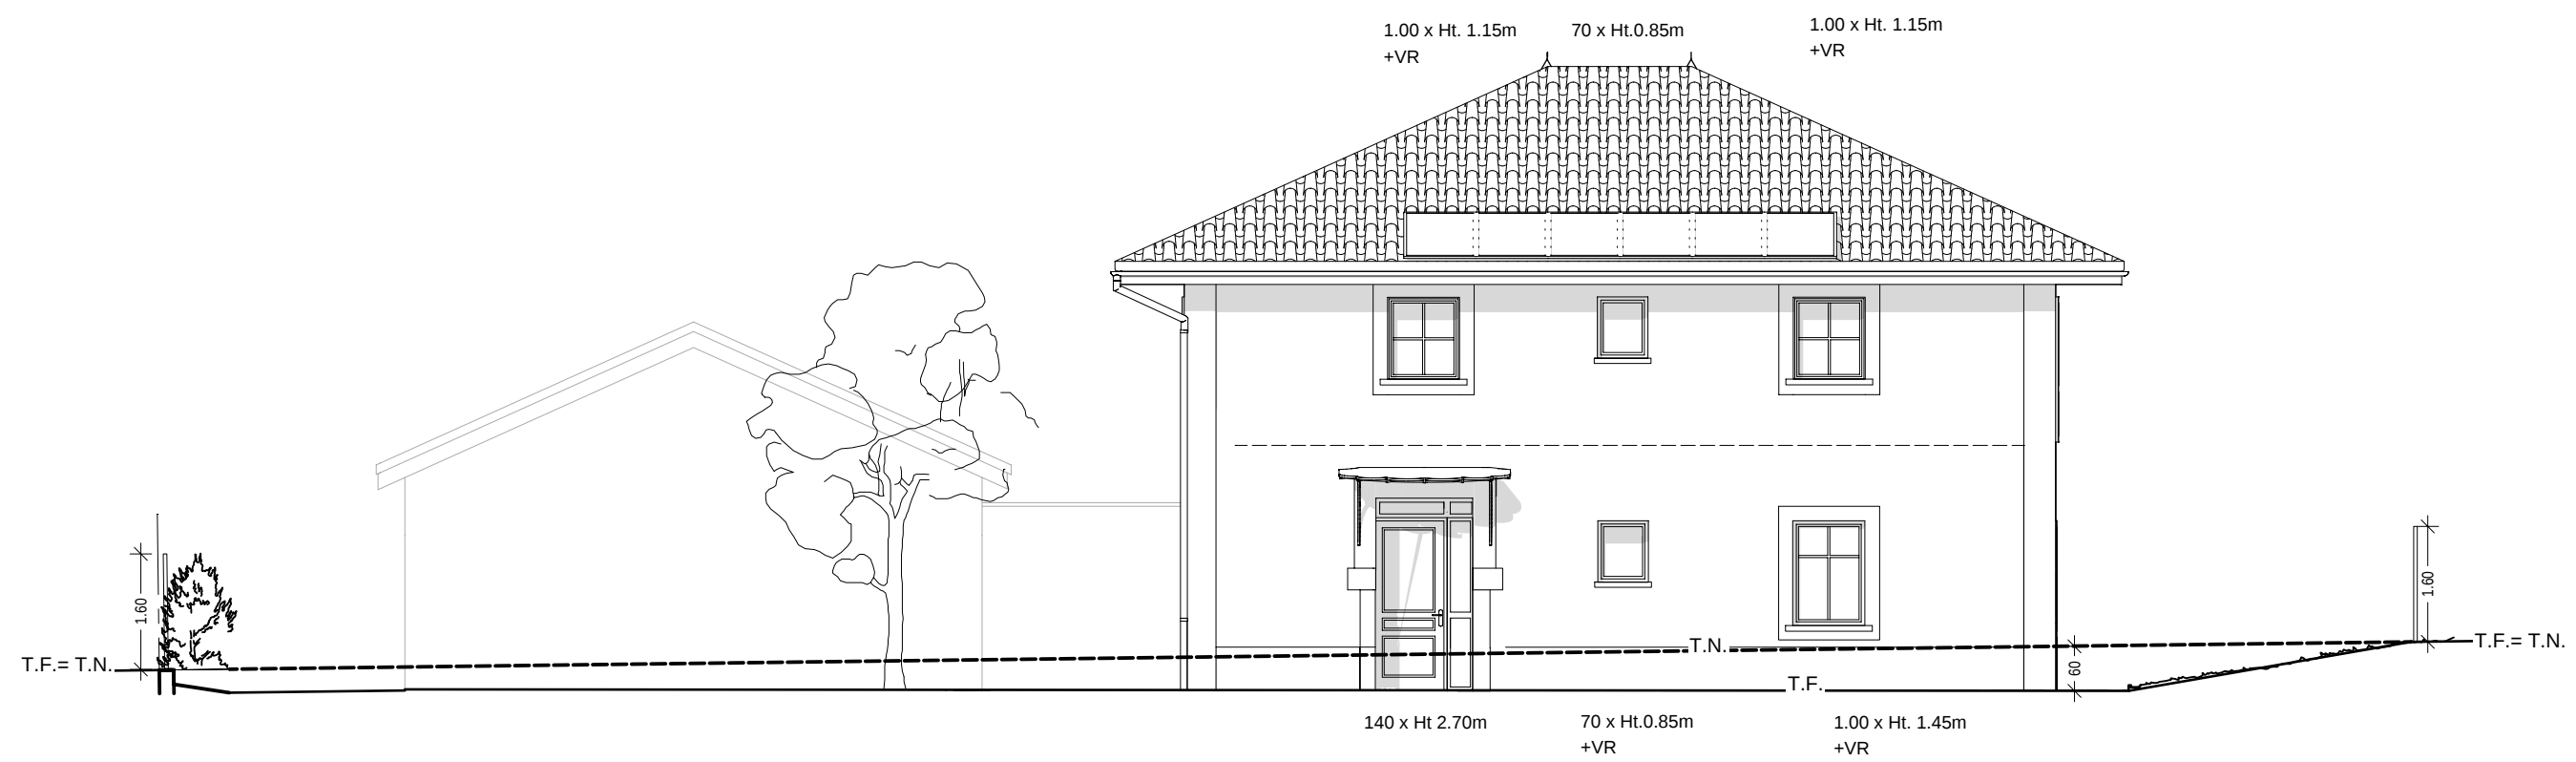

FACADE EST MAISON

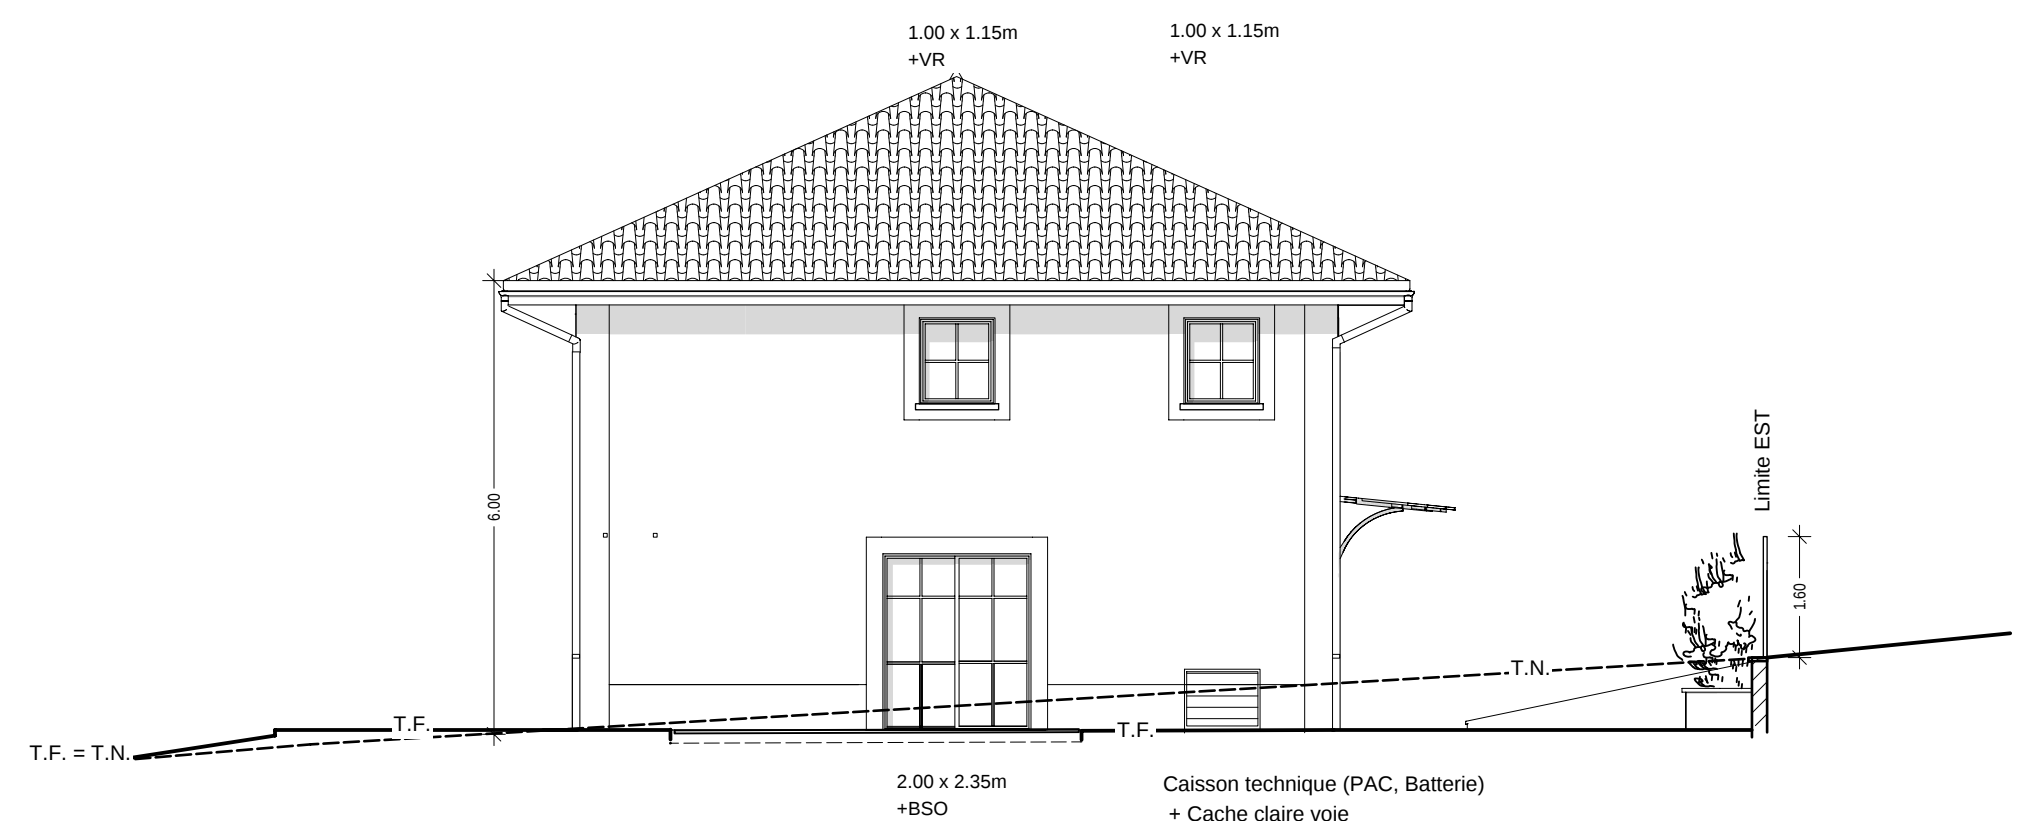

FACADE SUD MAISON

Maître d'ouvrage :

**Jordan
et
Daniela
GIROUD**

3605, R.D. 933
01480 FAREINS

Opération :

**PROJET DE
CONSTRUCTION
D'UNE MAISON
INDIVIDUELLE**

Lieu du projet:

**208, Chemin
du Cours
01480 FAREINS**

Phase: **DPC**

N° **PCMI 5**


FACADES

Echelle: 1/100°


DATE : **26 06 2026**

EIRL NATHALIE SAUZAY
ARCHITECTE DPLG
06 50 10 69 93
Ordre régional
Auvergne
Rhône-Alpes N°048125

Ces plans sont destinés
uniquement à la demande
de PC.
Ils ne peuvent en aucun
cas être directement
utilisés pour la réalisation

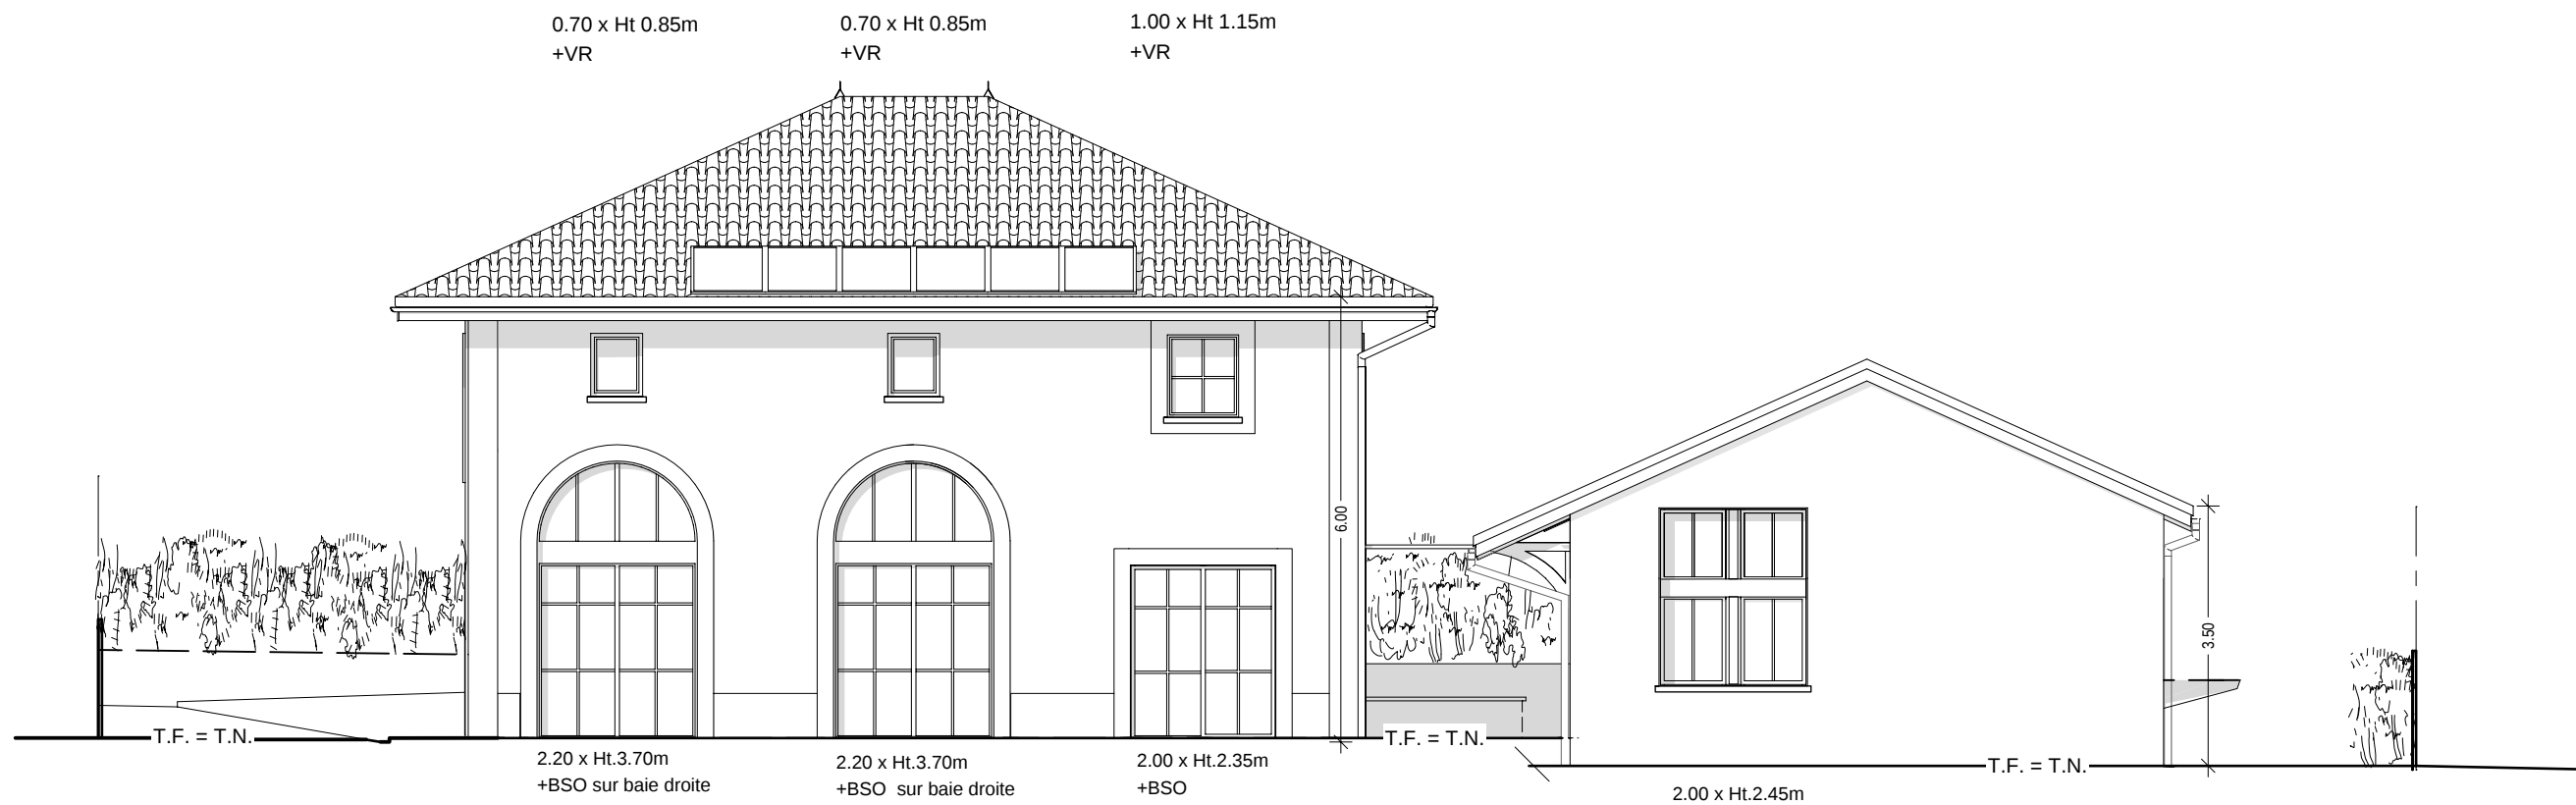

FACADE OUEST

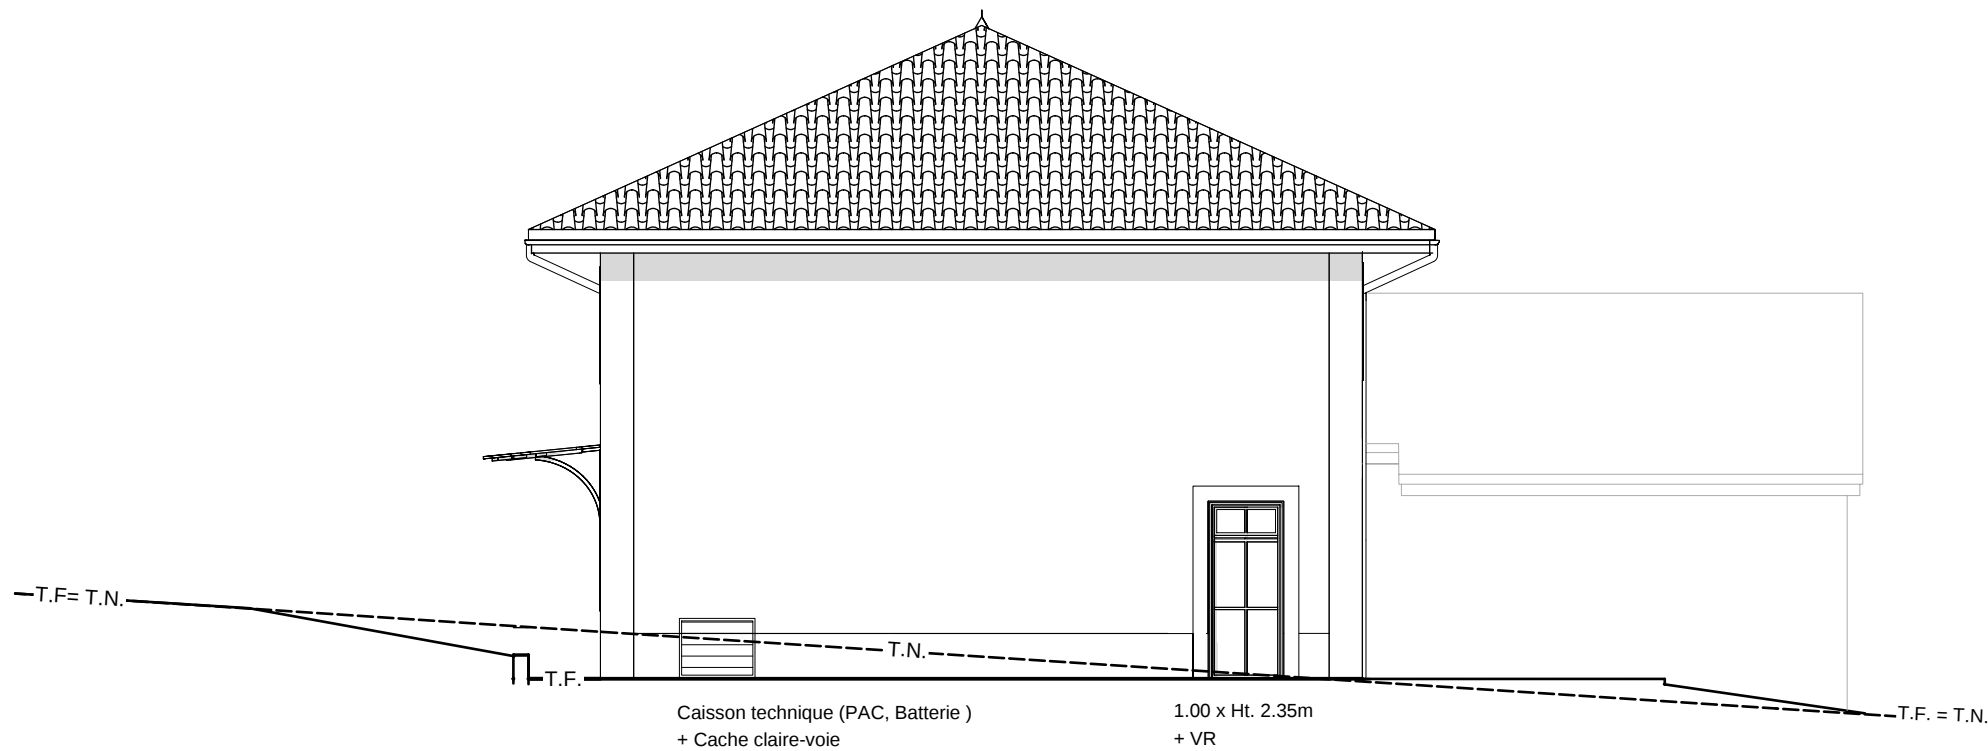

FACADE NORD MAISON

Maître d'ouvrage :
**Jordan
et
Daniela
GIROUD**
3605, R.D. 933
01480 FAREINS

Opération :
**PROJET DE
CONSTRUCTION
D'UNE MAISON
INDIVIDUELLE**

Lieu du projet:
**208, Chemin
du Cours
01480 FAREINS**

Phase: **DPC**

N° **PCMI 5**


FACADES



Echelle: 1/100°

DATE : **26 06 2026**


EIRL NATHALIE SAUZAY
ARCHITECTE DPLG
06 50 10 69 93
Ordre régional
Auvergne
Rhône-Alpes N°048125

Ces plans sont destinés
uniquement à la demande
de PC.
Ils ne peuvent en aucun
cas être directement
utilisés pour la réalisation

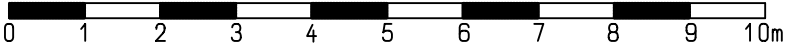


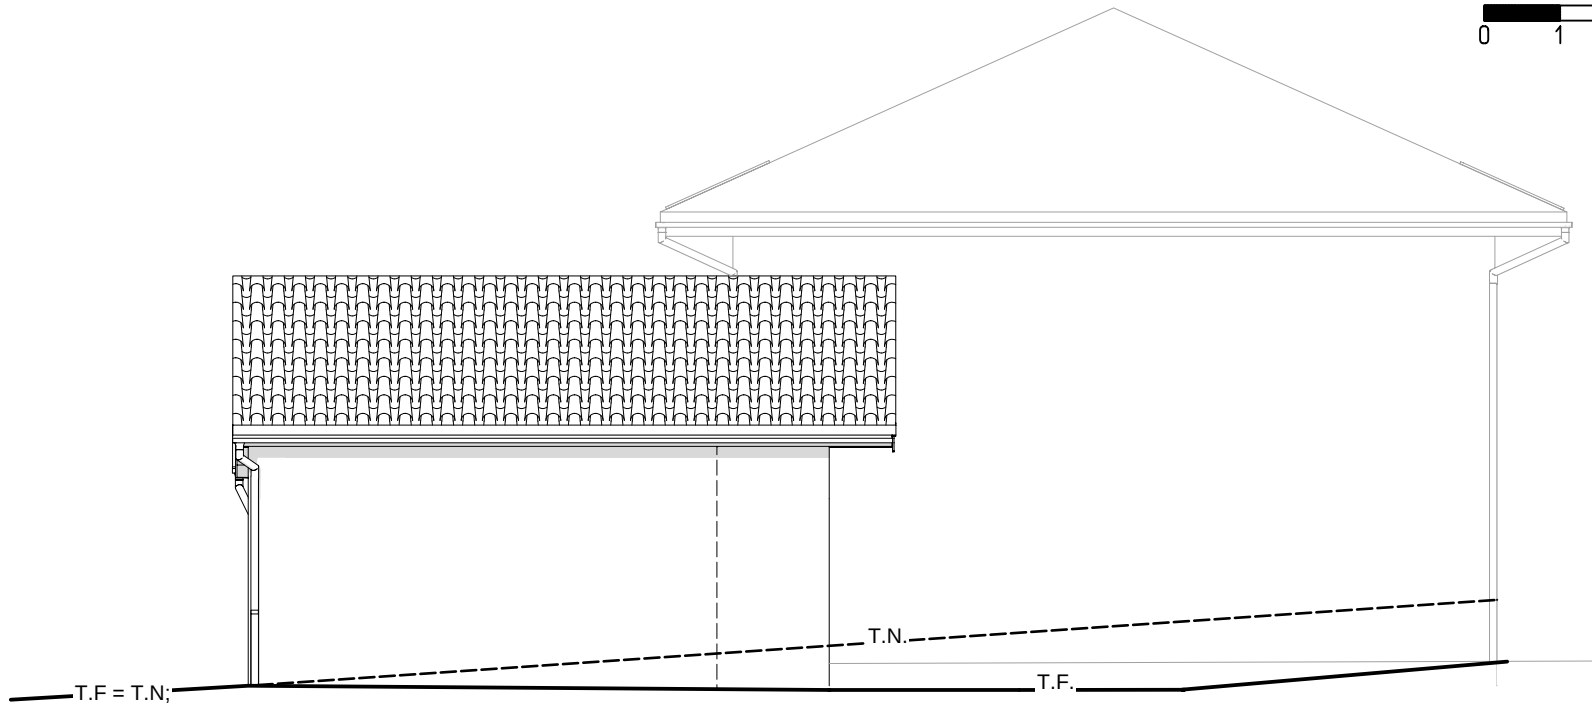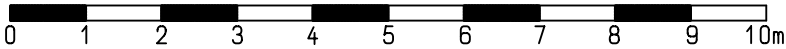

FACADE SUD GARAGE

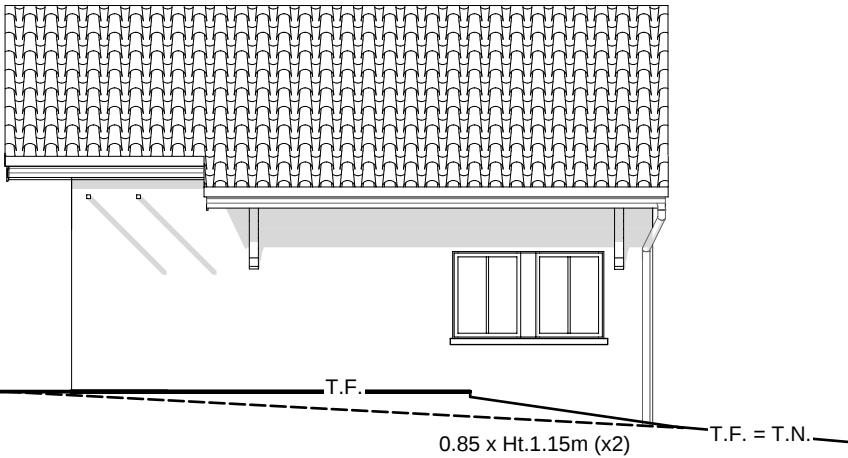

FACADE NORD GARAGE

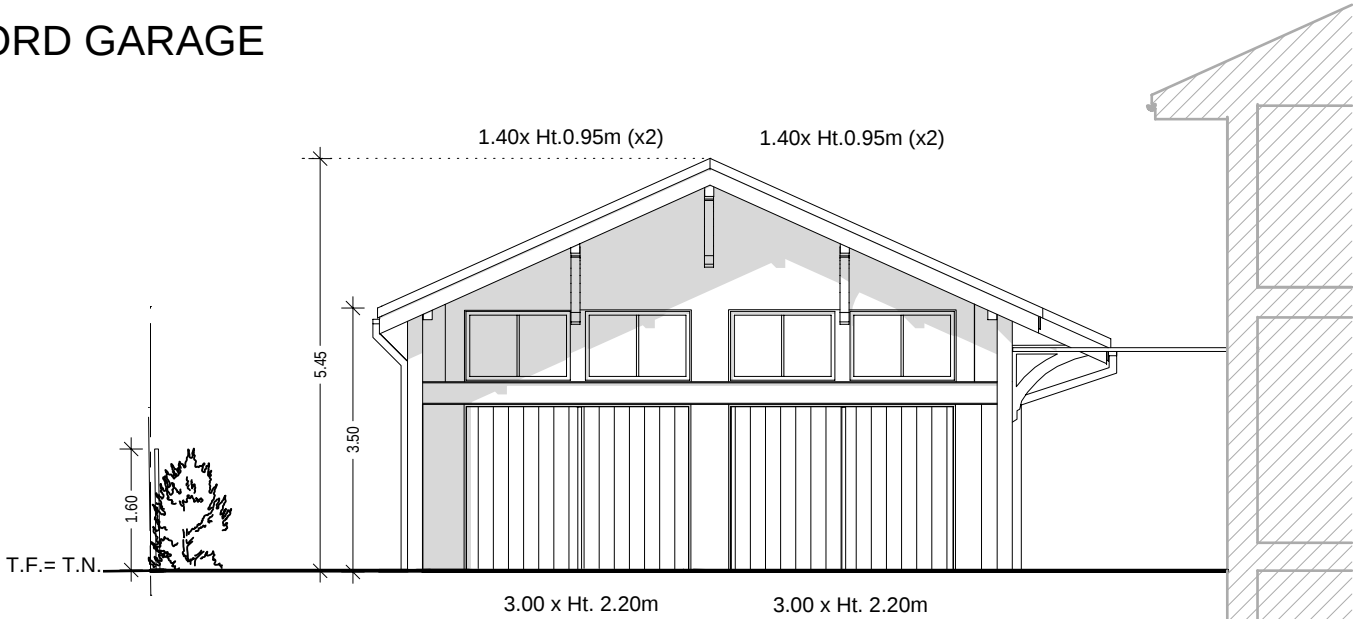

FACADE EST GARAGE

Maître d'ouvrage :

Jordan
et
Daniela
GIROUD

3605, R.D. 933
01480 FAREINS

Opération :

PROJET DE
CONSTRUCTION
D'UNE MAISON
INDIVIDUELLE

Lieu du projet:

208, Chemin
du Cours
01480 FAREINS

Phase:

DPC

N°

PCMI 5




FACADES

Echelle: 1/100°

DATE : 26 06 2026

EIRL NATHALIE SAUZAY
ARCHITECTE DPLG
06 50 19 69 93
Ordre régional
Auvergne
Rhône-Alpes N°048125

Ces plans sont destinés
uniquement à la demande
de PC.
Ils ne peuvent en aucun
cas être directement
utilisés pour la réalisation

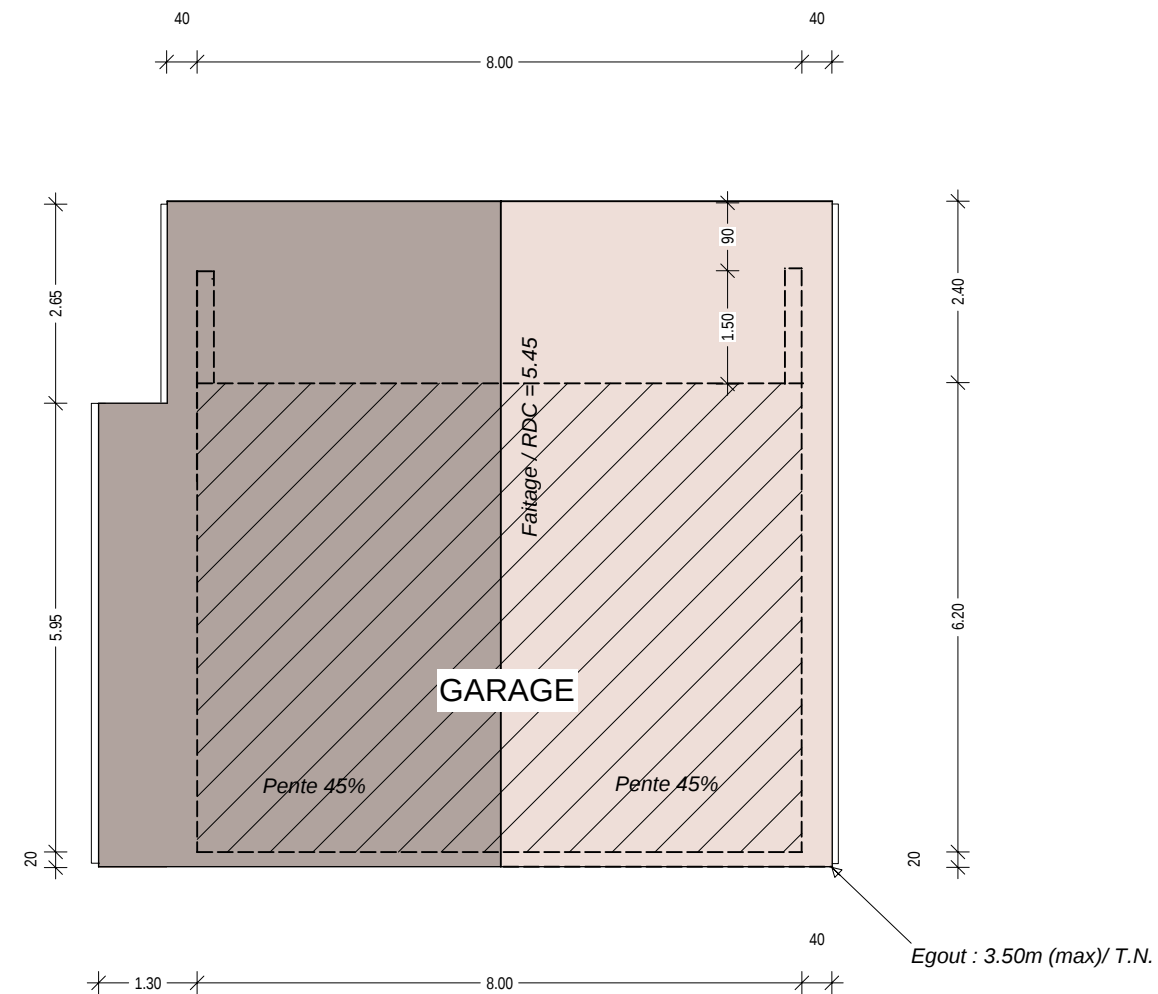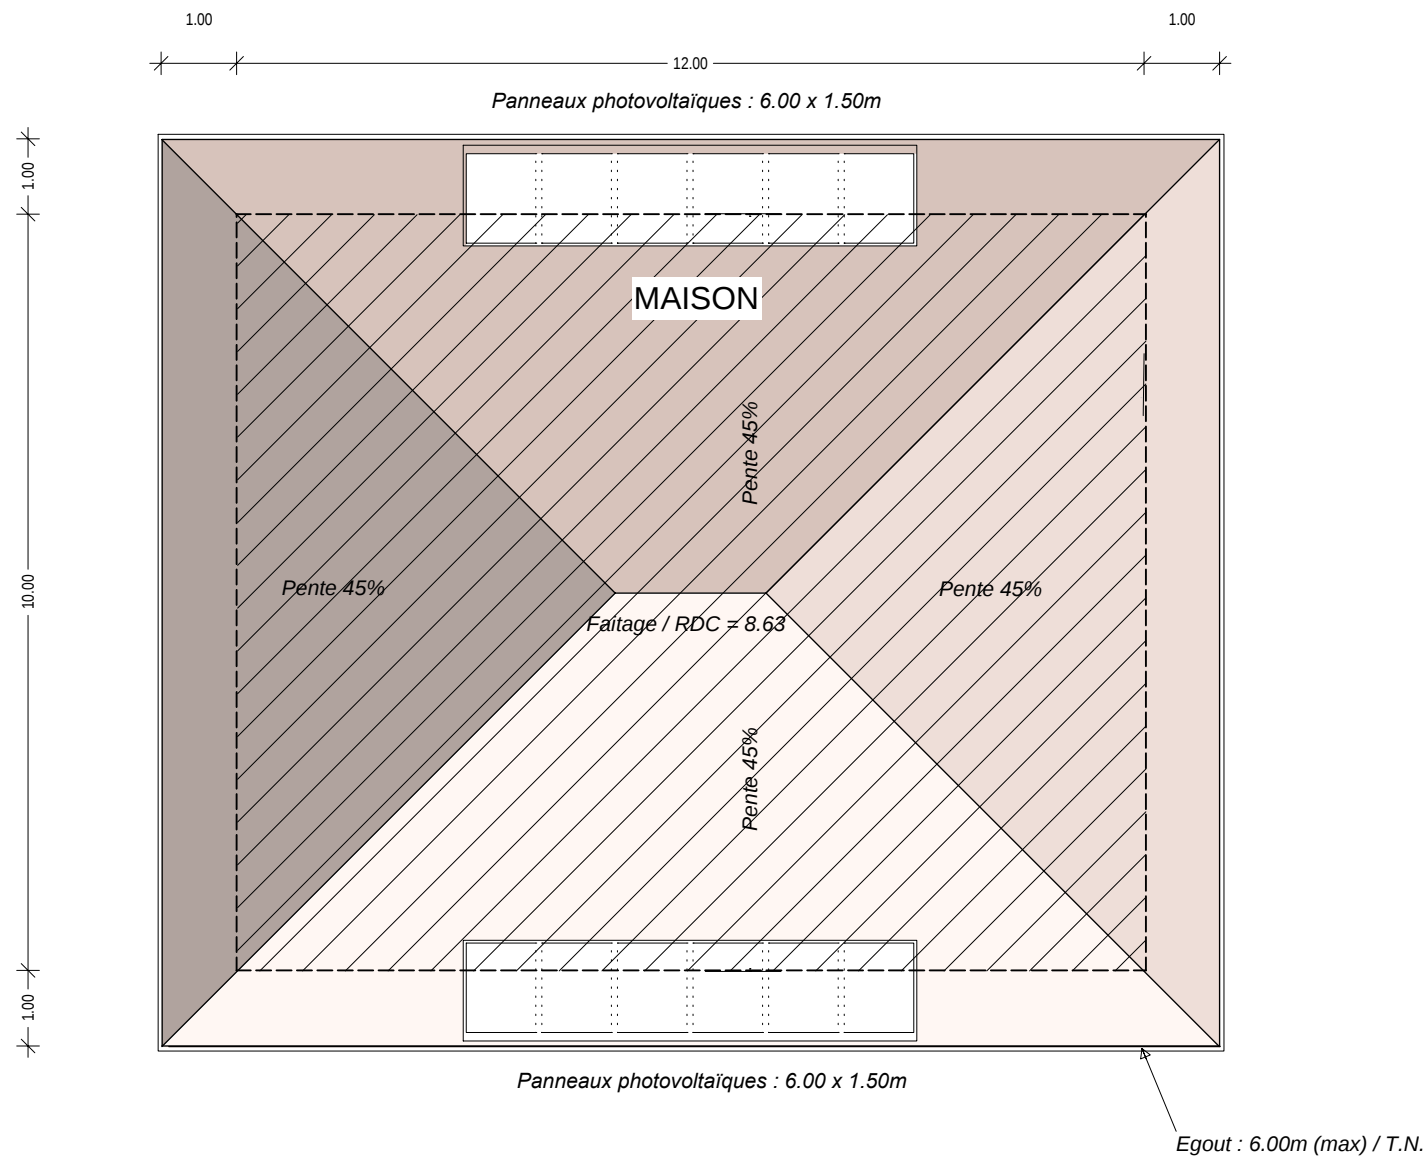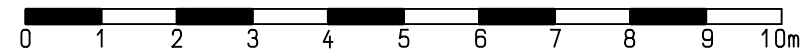

Maître d'ouvrage :
**Jordan
et
Daniela
GIROUD**
3605, R.D. 933
01480 FAREINS

Opération :
**PROJET DE
CONSTRUCTION
D'UNE MAISON
INDIVIDUELLE**

Lieu du projet:
**208, Chemin
du Cours
01480 FAREINS**

Phase: **DPC**

N° **PCMI 5**

TOITURES

Echelle: 1/100°

DATE : 26 06 2026

EIRL NATHALIE SAUZAY
ARCHITECTE DPLG
06 50 10 69 93
Ordre régional
Auvergne
Rhône-Alpes N°048125

Ces plans sont destinés
uniquement à la demande
de PC.
Ils ne peuvent en aucun
cas être directement
utilisés pour la réalisation