


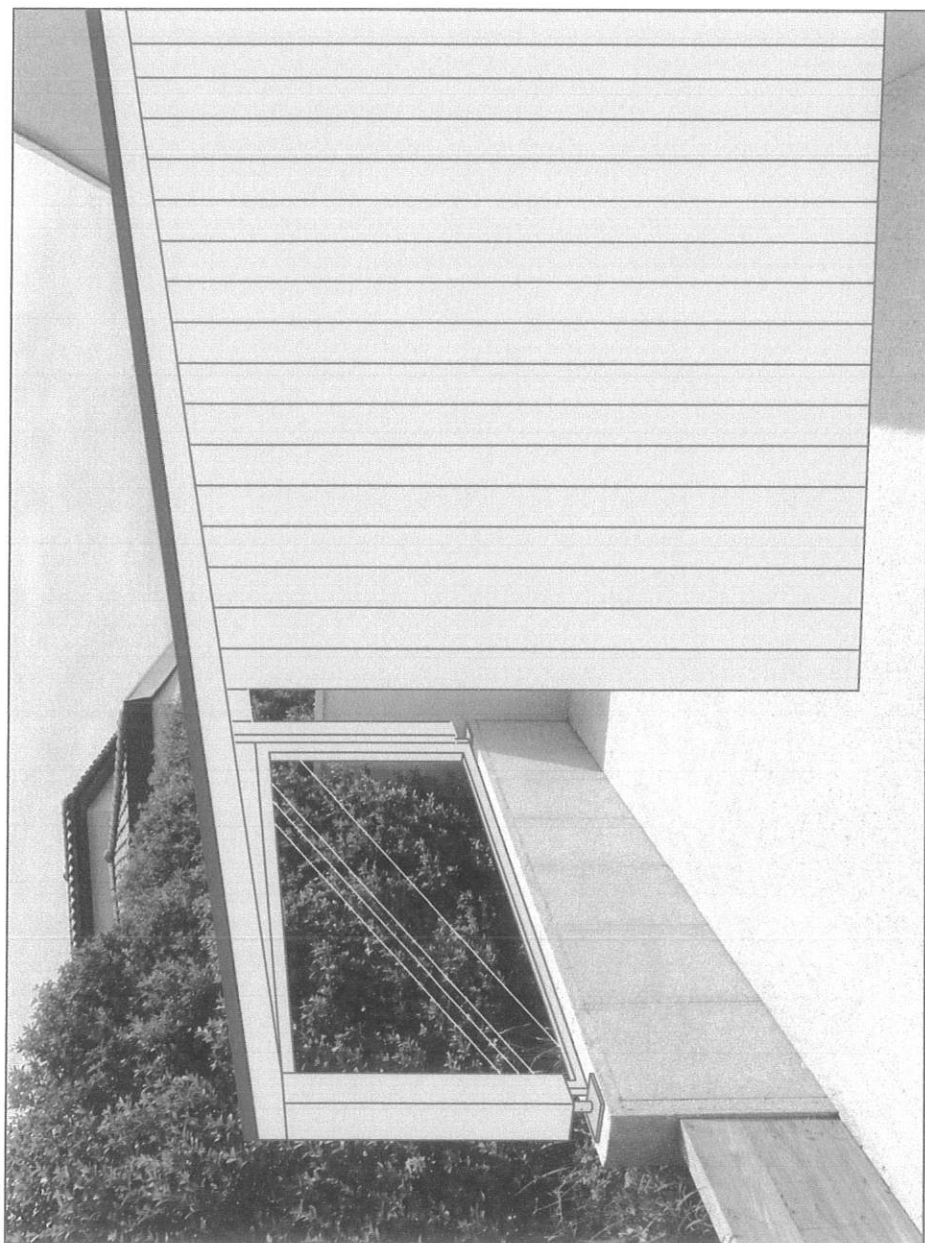

Mr et Mme GUIRONNET
Fareins 01480

plan en situation

AUTOUR DU BOIS



construction d'un abris de jardin
ossature bois

Mai 2026

7.06

4.78

3.40

2.60

2.20

mur existant

niveau 0

limite de propriété

ST CC
15 chemin
26300 BEAUR
N° SIRET : 920 049
Mail: contact@stc

30/10/2020
CG

Guironnet

Façade SUD : E


Mr et Mme GUIRONNET
Fareins 01480

façade Sud


AUTOUR DU BOIS

construction d'un abris de jardin

Mai 2026

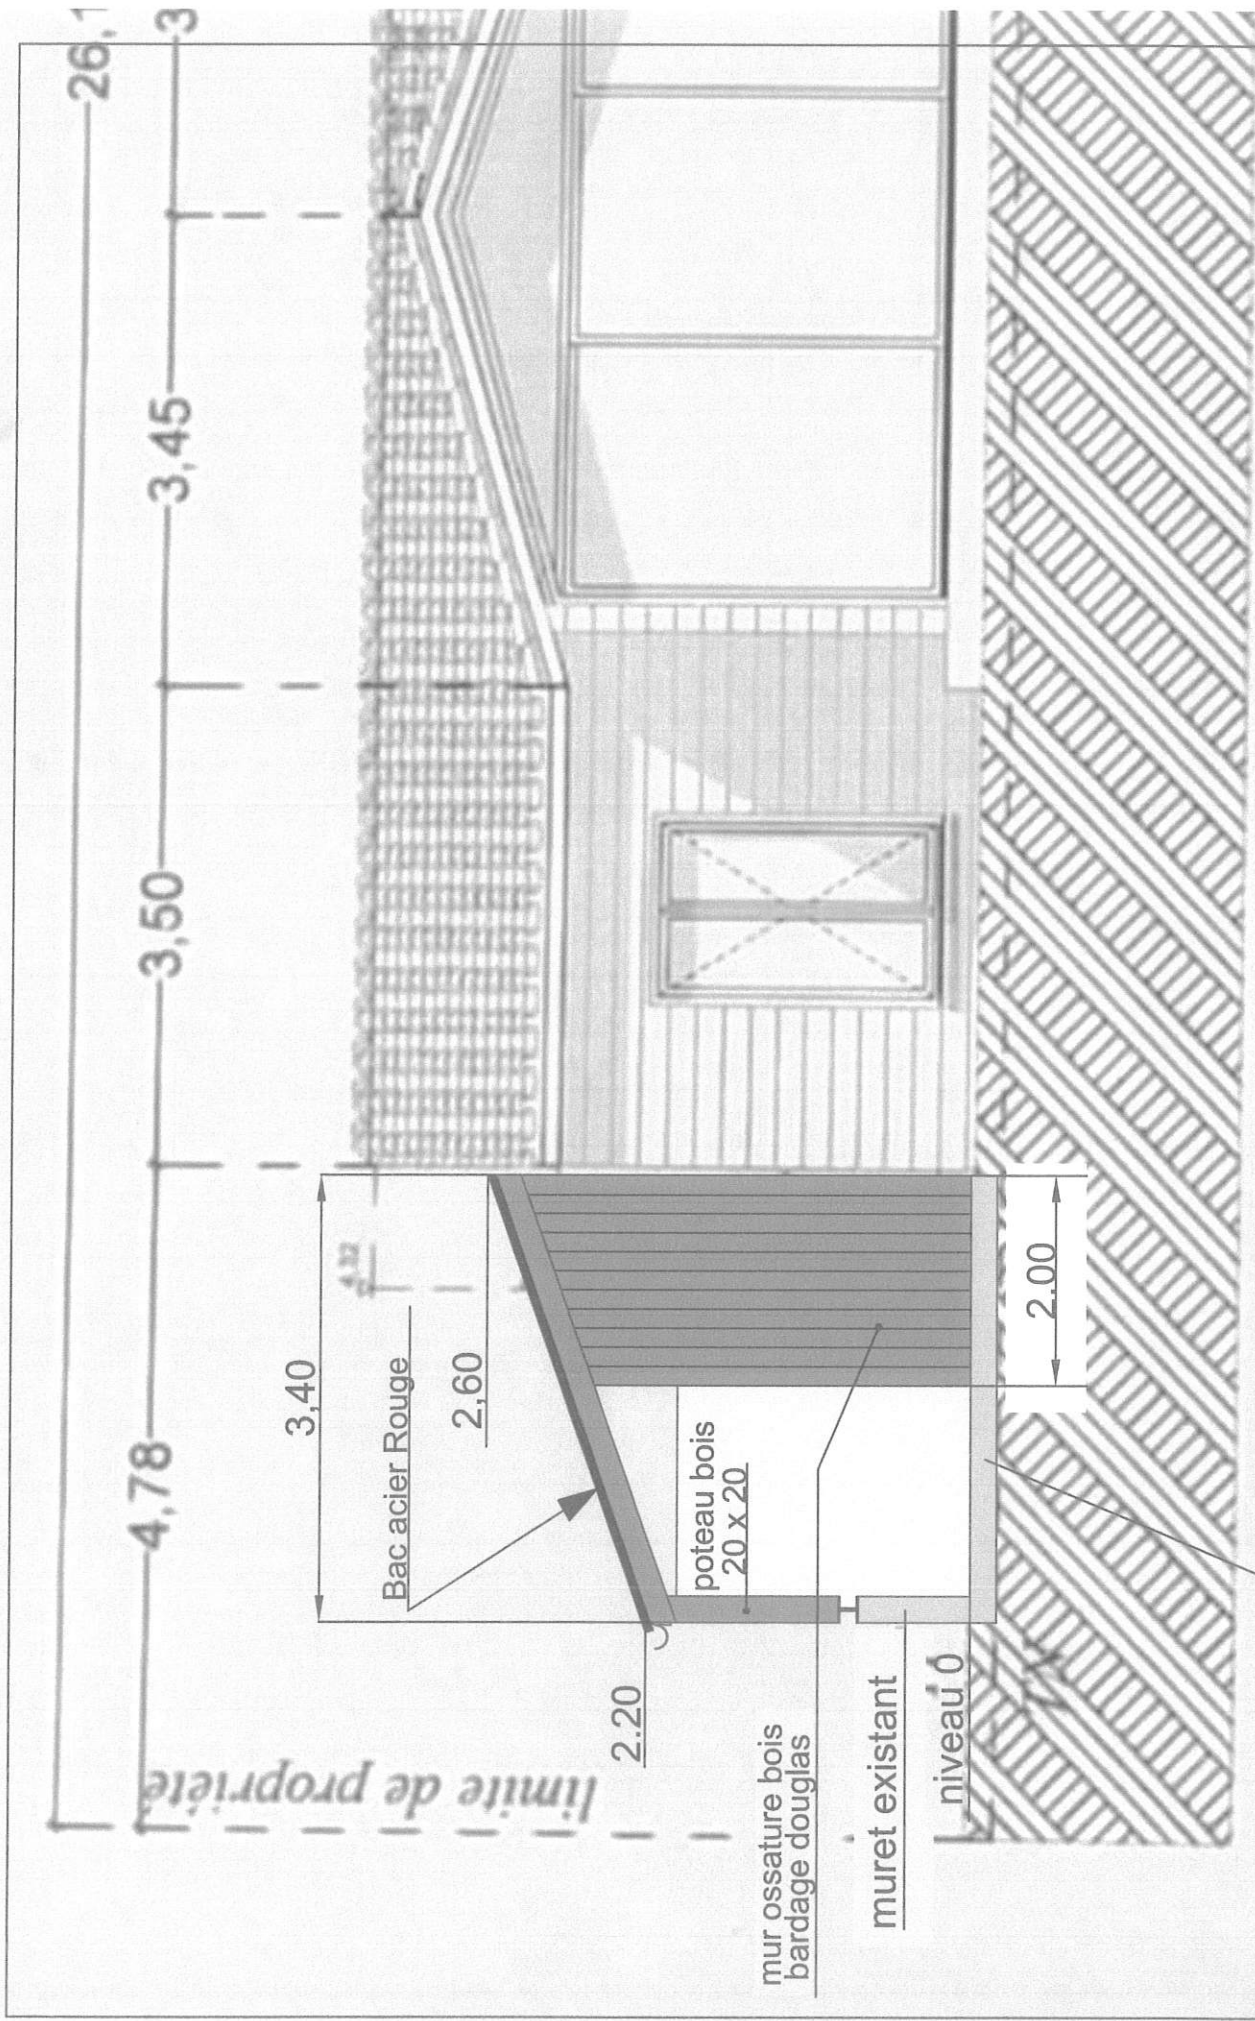

Mr et Mme GUIRONNET Fareins 01480		façade Nord
AUTOUR DU BOIS 		construction d'un abris de jardin
		ossature bois
		Mai 2026

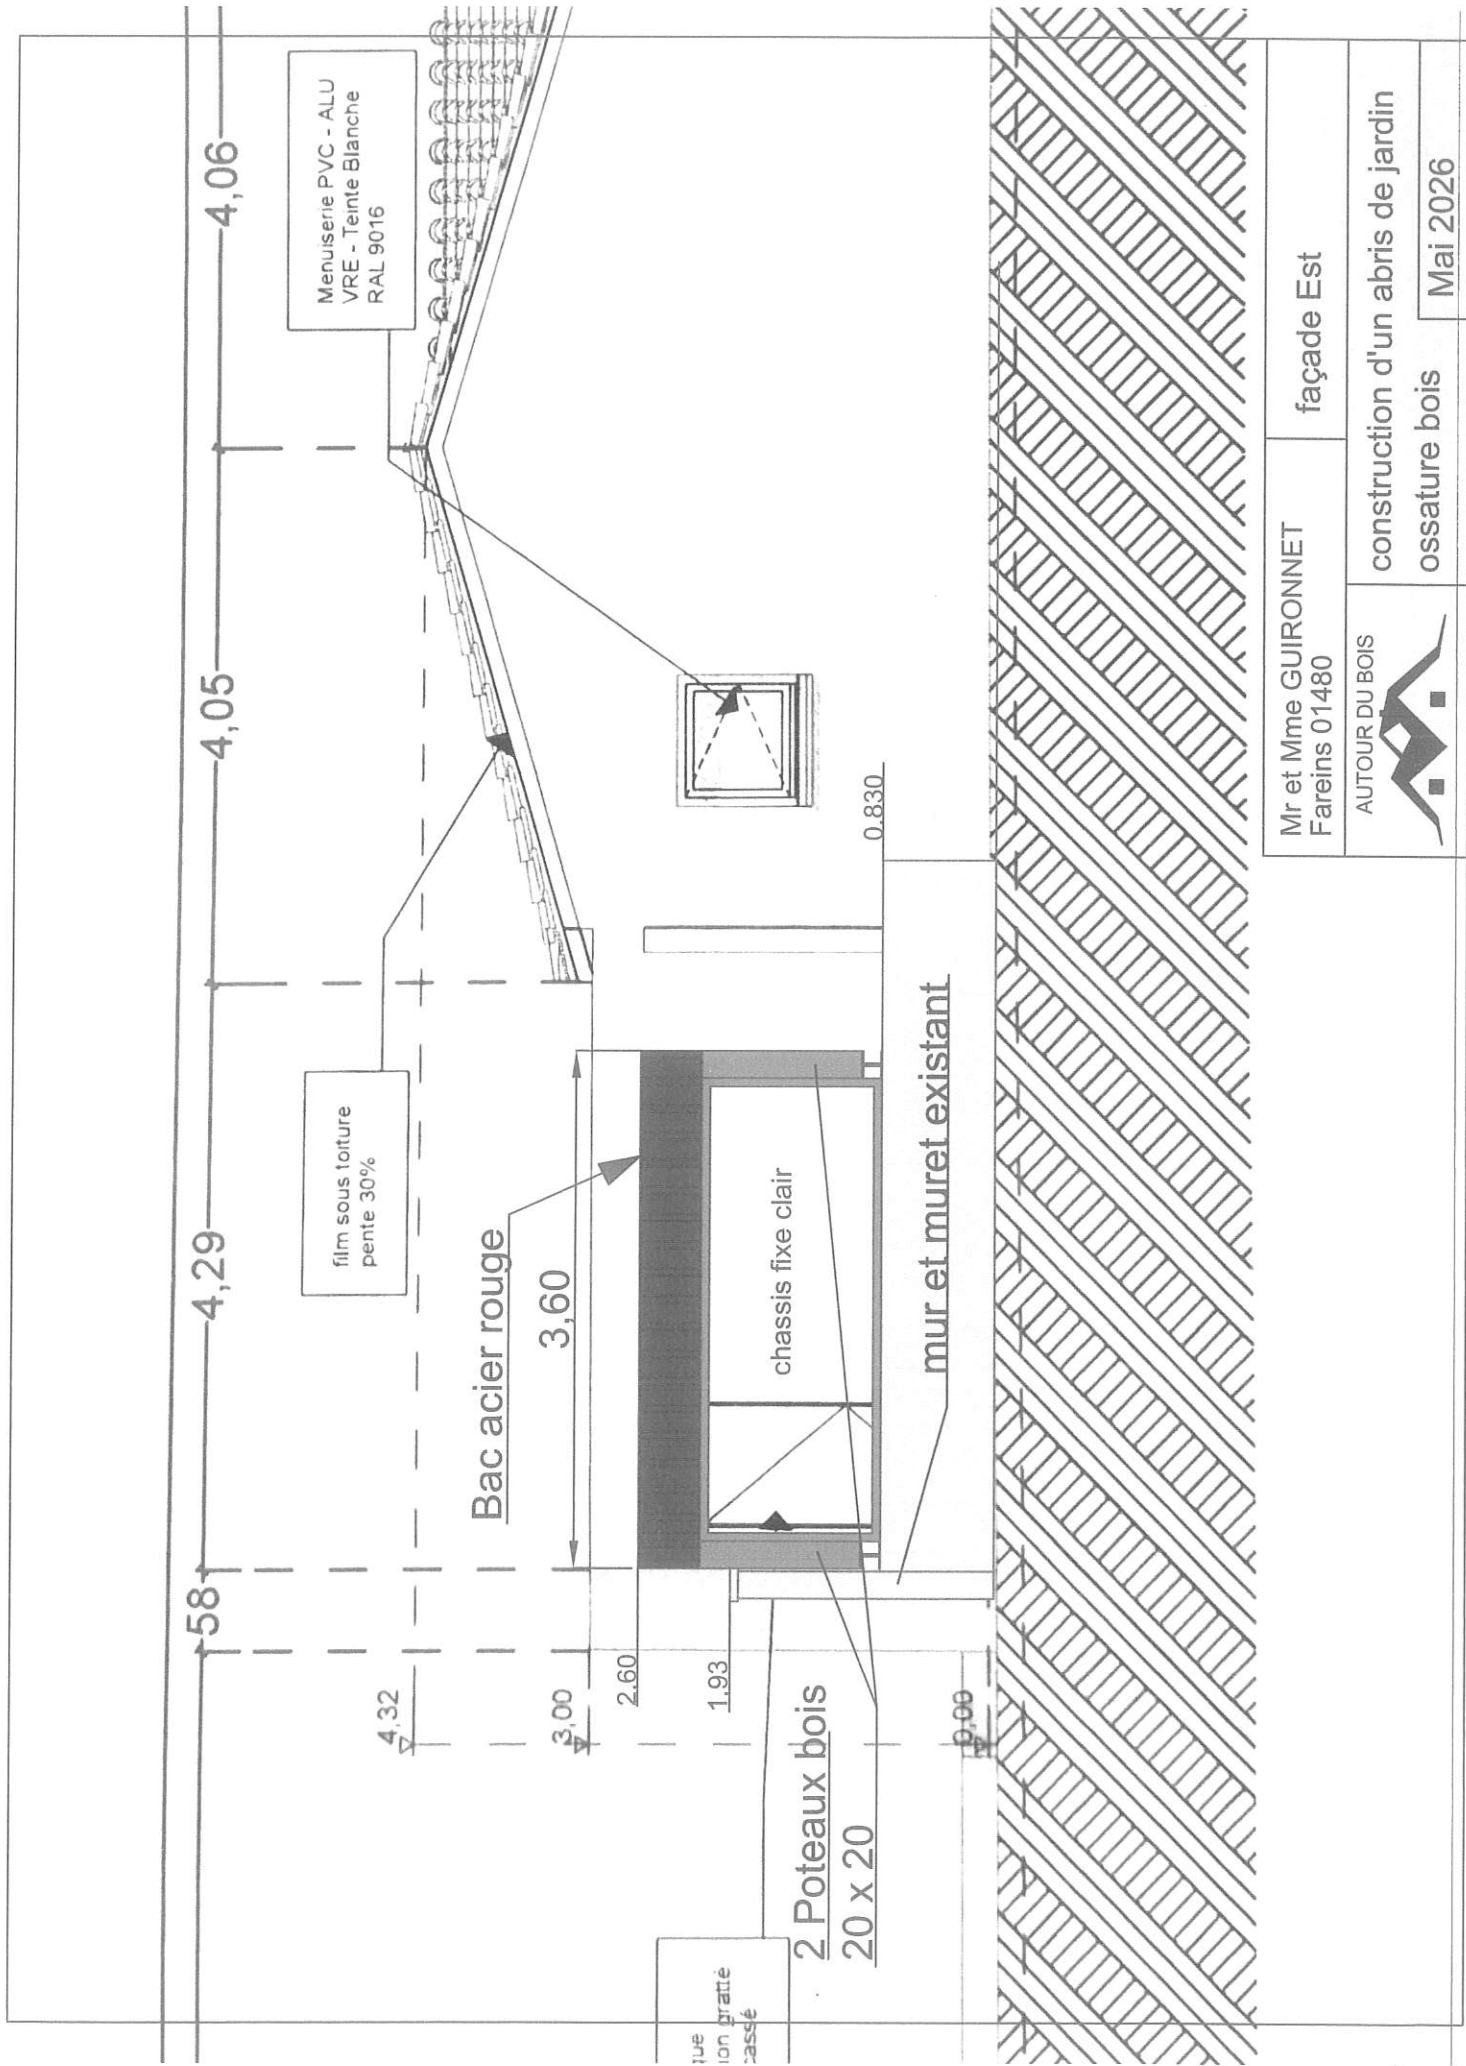

Mr et Mme GUIRONNET Fareins 01480	façade Est
AUTOUR DU BOIS	construction d'un abris de jardin
	ossature bois
	Mai 2026