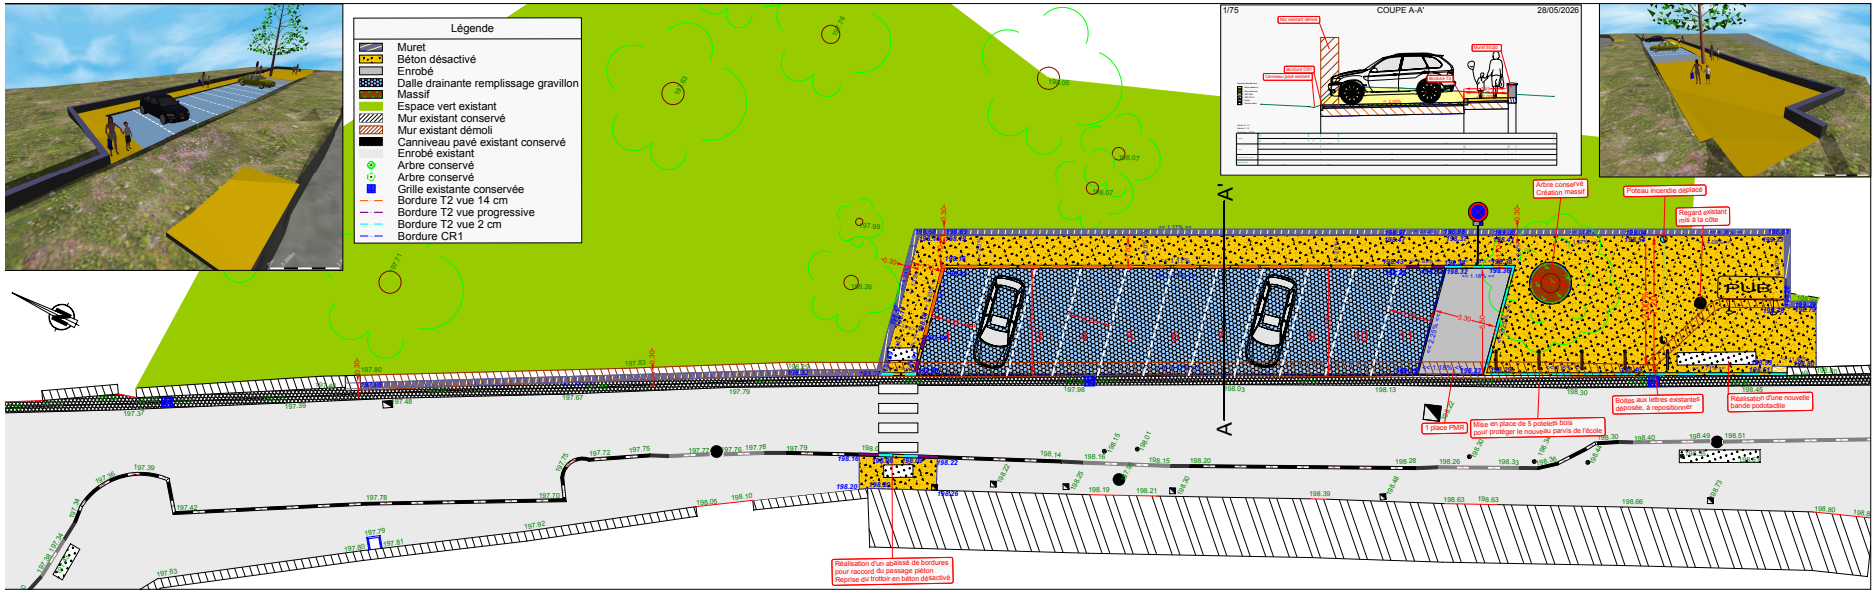DPA10: Plan de l'aménagement